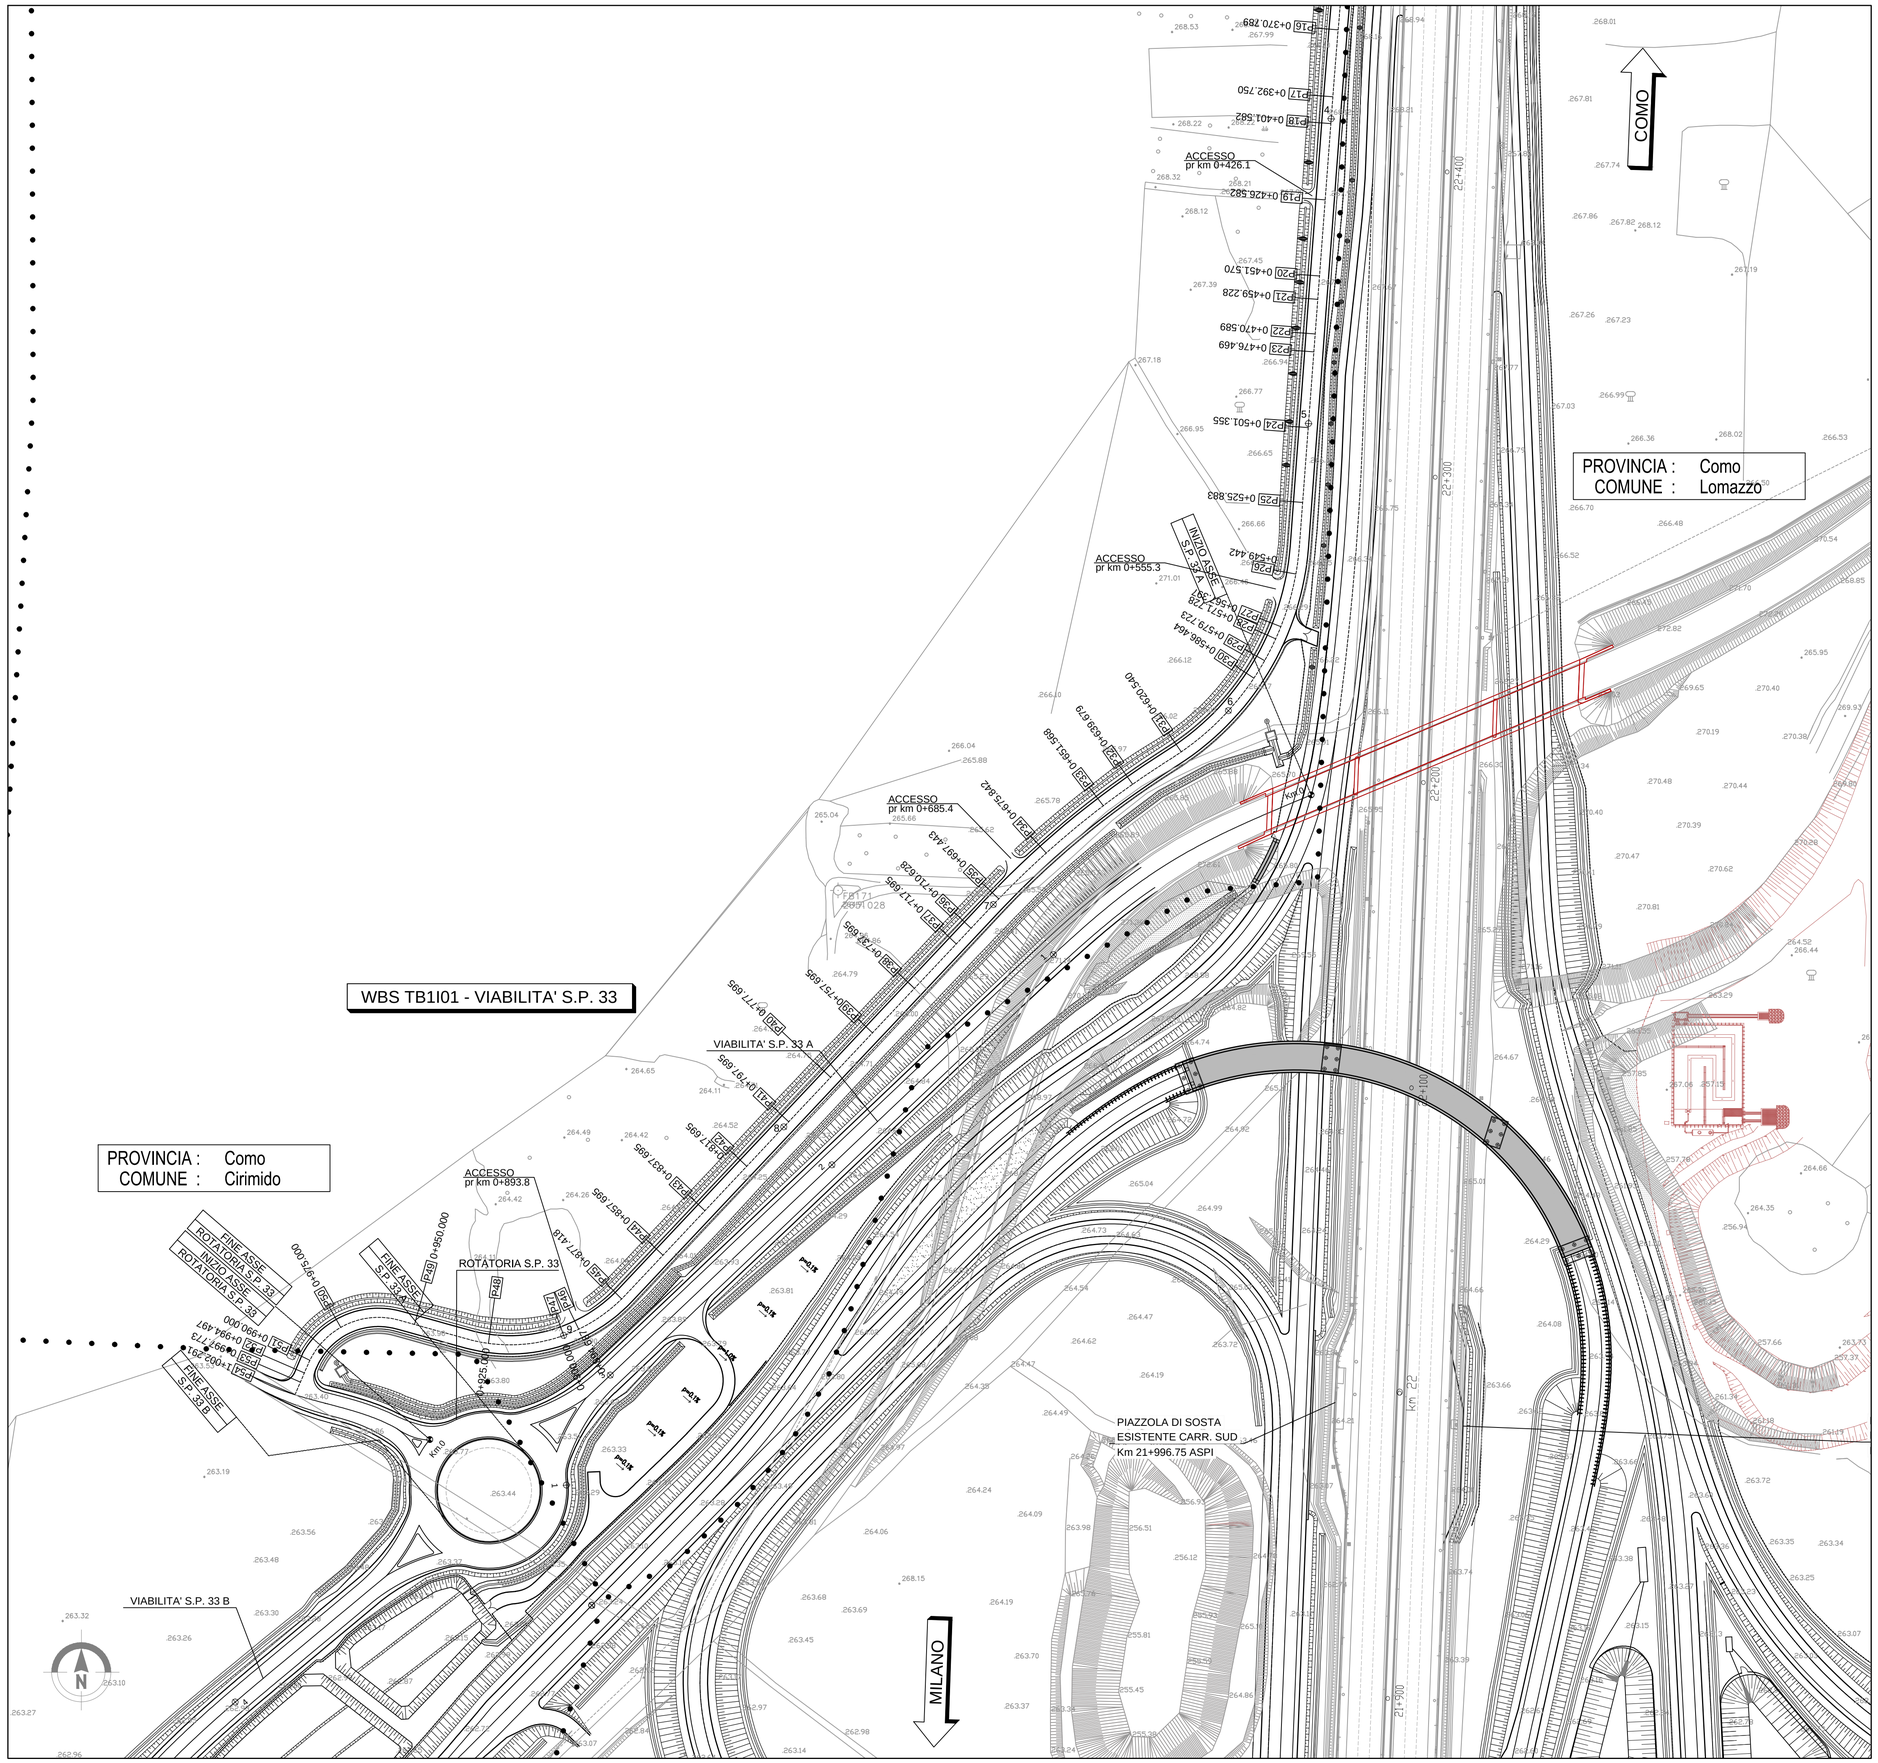
WBS TB1I01 - VIABILITA' S.P. 33
VIABILITA' S.P. 33 A
VIABILITA' S.P. 33 B
ROTATORIA S.P. 33
ACCESSO pr km 0+426.1
ACCESSO pr km 0+555.3
ACCESSO pr km 0+685.4
ACCESSO pr km 0+893.8
INIZIO ASSE S.P. 33 A
FINE ASSE ROTATORIA S.P. 33
INIZIO ASSE ROTATORIA S.P. 33
FINE ASSE S.P. 33 A
FINE ASSE S.P. 33 B
PIAZZOLA DI SOSTA ESISTENTE CARR. SUD Km 21+996.75 ASPI
COMO
MILANO
PROVINCIA : Como
COMUNE : Lomazzo
PROVINCIA : Como
COMUNE : Cirimido
P16 0+370.789
P17 0+392.750
P18 0+401.562
P19 0+426.582
P20 0+451.570
P21 0+459.228
P22 0+470.589
P23 0+476.469
P24 0+501.355
P25 0+525.883
P26 0+549.442
P48
P49
P50
P51
P52
P53
P54
