



SEZIONE TRASVERSALE

SCALA 1 : 25

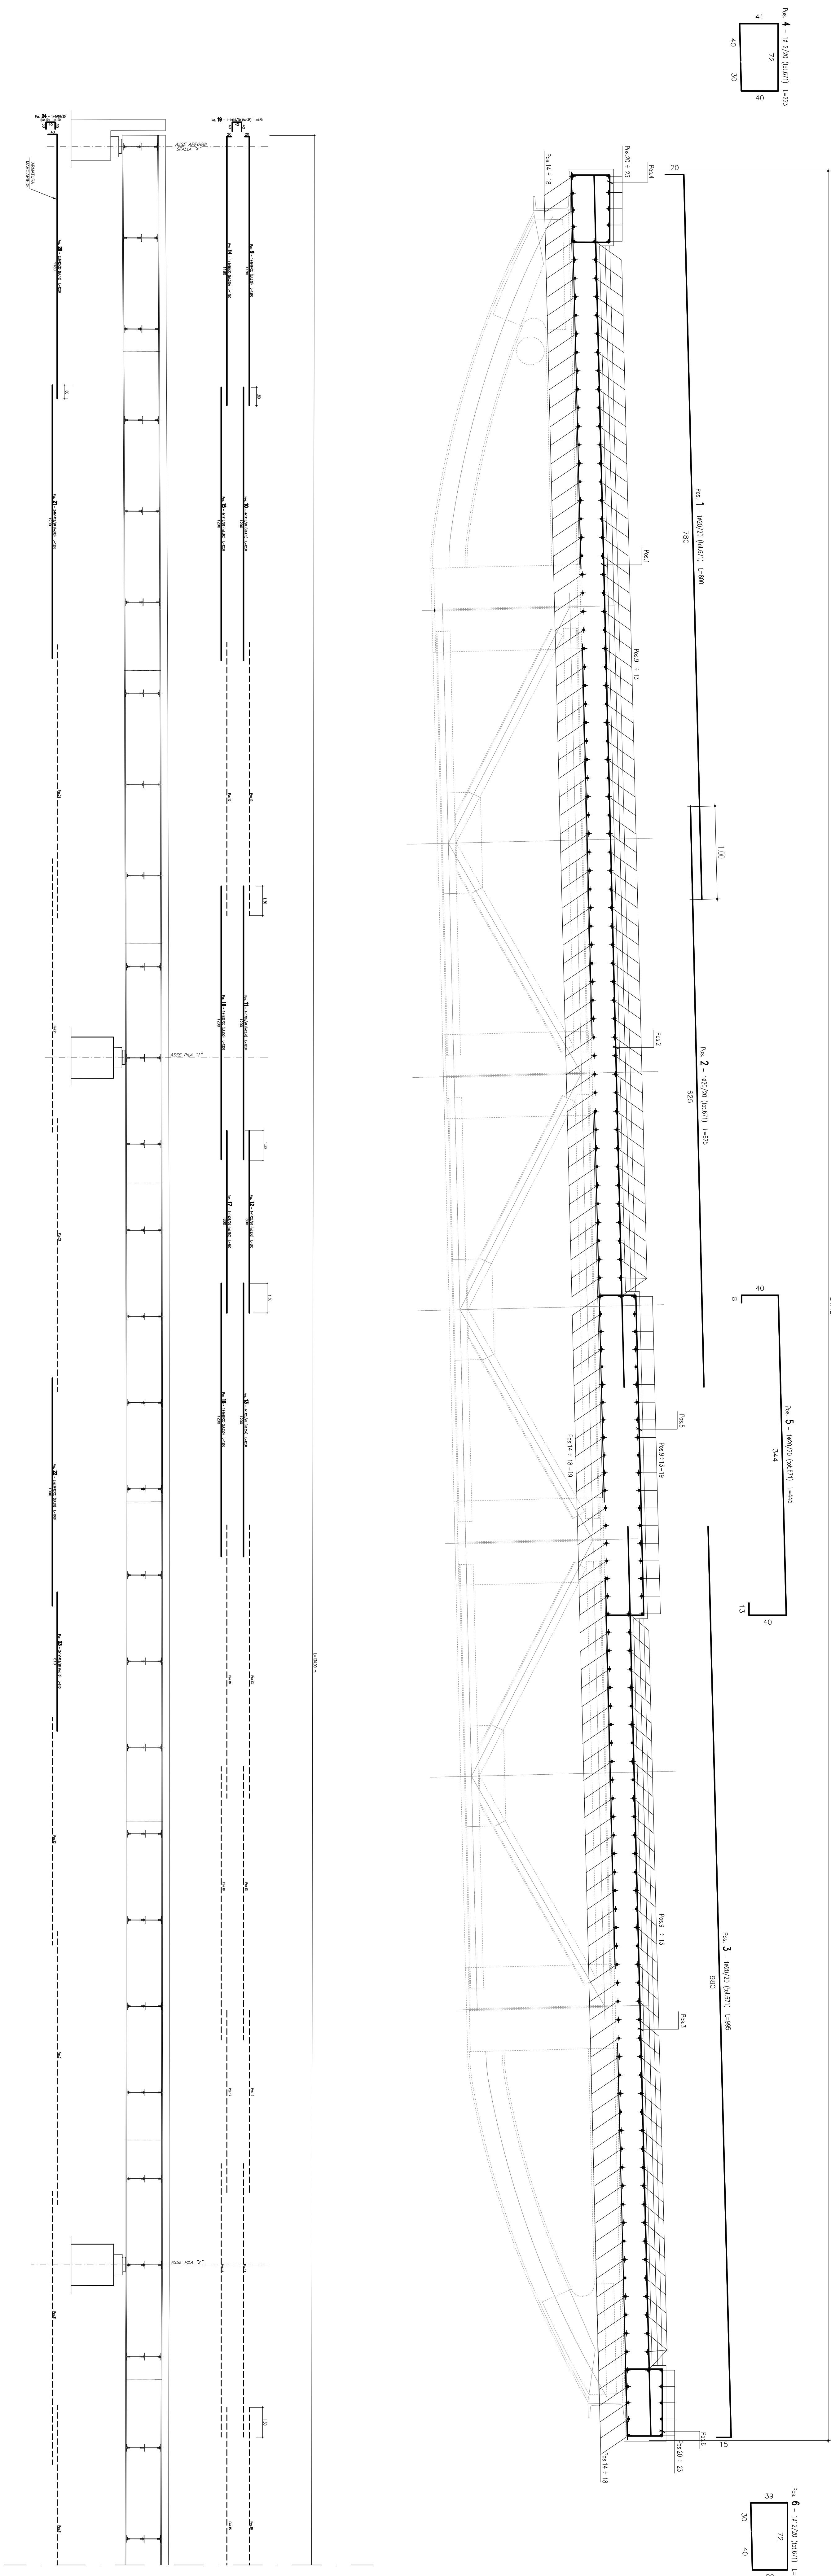


SEZIONE LONGITUDINALE

SCALA 1 : 50

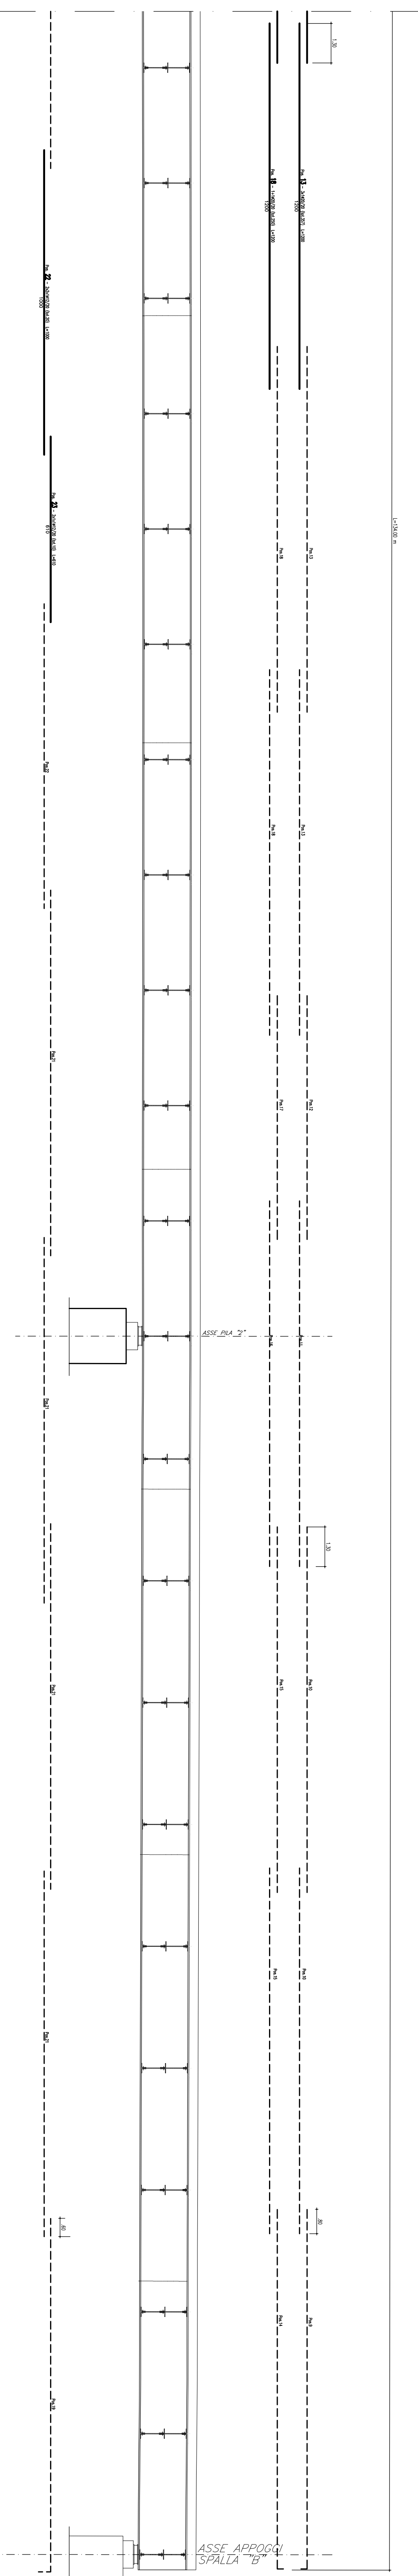

PARTICOLARE TRALICCIO

(SCALA 1 : 10)

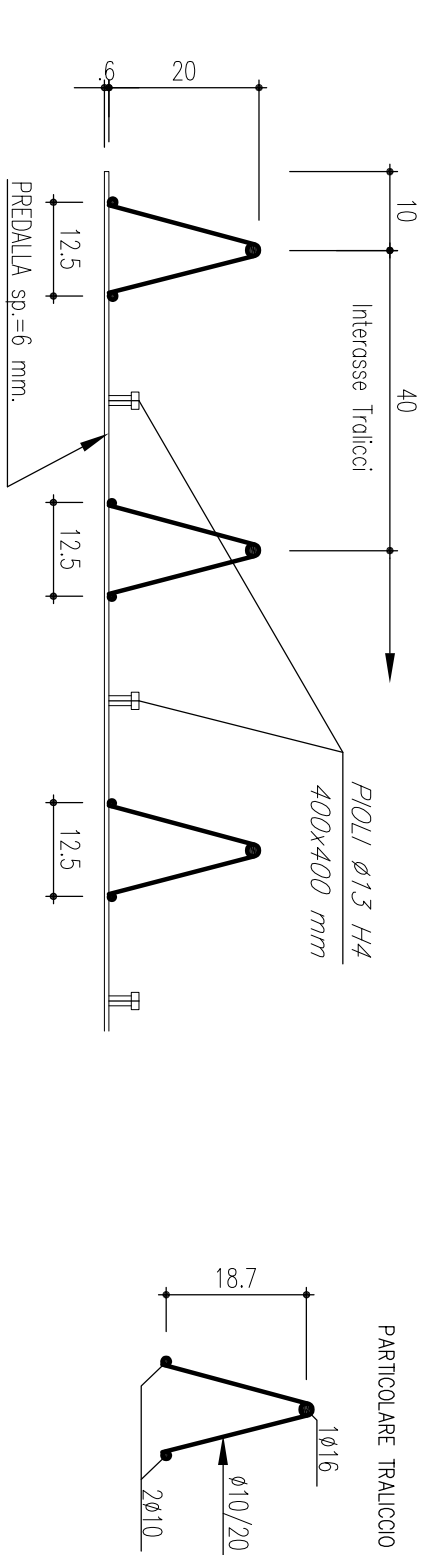

Barre

Soggetto	Pos.	Ø (mm)	nb	A (cm)	B (cm)	C (cm)	D (cm)	E (cm)	L (m)	Ltot (m)	Note
	1	20	671	20	780				8,00	5367,76	
	2	20	671	625					6,25	4193,75	
	10	16	476	1200					12,00	5712,00	
	11	26	238	1200					12,00	2856,00	
	12	26	238	800					8,00	1904,00	
	13	20	357	1200					12,00	4284,00	
	15	16	500	1200					12,00	6000,00	
	16	26	250	1200					12,00	3000,00	
	17	26	250	800					8,00	2000,00	
	18	20	250	1200					12,00	3000,00	
	21	12	80	1200					12,00	960,00	
	22	12	20	1000					10,00	200,00	
	23	12	10	610					6,10	60,96	
	3	20	671	980					9,95	6678,67	
	4	12	671	30					2,23	1498,65	
	6	12	671	40					2,19	1469,62	

Barre

Soggetto	Pos.	Ø (mm)	nb	A (cm)	B (cm)	C (cm)	D (cm)	E (cm)	L (m)	Ltot (m)	Note
	5	20	671	8	40	344	40	13	4,45	2987,90	
	9	16	238	20	1180				12,00	2856,00	
	20	12	10	40	1160				12,00	120,00	
	14	16	250	20	1180				12,00	3000,00	
	19	16	38	40					1,20	45,60	
	24	16	10	30	40				1,00	10,00	

Masso barre	Ø (mm)	M/L (kg/m)	Ltot (m)	Mtot (kg)
	12	0,888	4309,44	3826,0
	16	1,578	17623,60	27816,0
	20	2,466	26512,08	65382,8
	26	4,188	9760,00	40677,7
			Tot.	137702,4

Massa totale acciaio : 137702,4 kg

Ultimo posizione : 24

Posizioni inutilizzate : 7, 8

MATRICE DI REVISIONE

REV	DATA	DESCRIZIONE MODIFICA

COLLEGAMENTO AUTOSTRAIALE
COLLEGAZIONE DEL PROGETTO E OPERE AD ESSO CONNESSE
TRATTE B1, B2, C, D, TRAVISI-HA GREENWAY
AS BULLI
TRATTA B1 - SINCOLO DI LONAZZO (da PK -0+880 a PK +1+800)
OPERE EMERTE MAGGIORI PONTI E VIADOTTI
SOCIETÀ IMPALCO INDIRITTA

IMPRESA




