


SEZIONE TRASVERSALE 1

SCALA 1:200

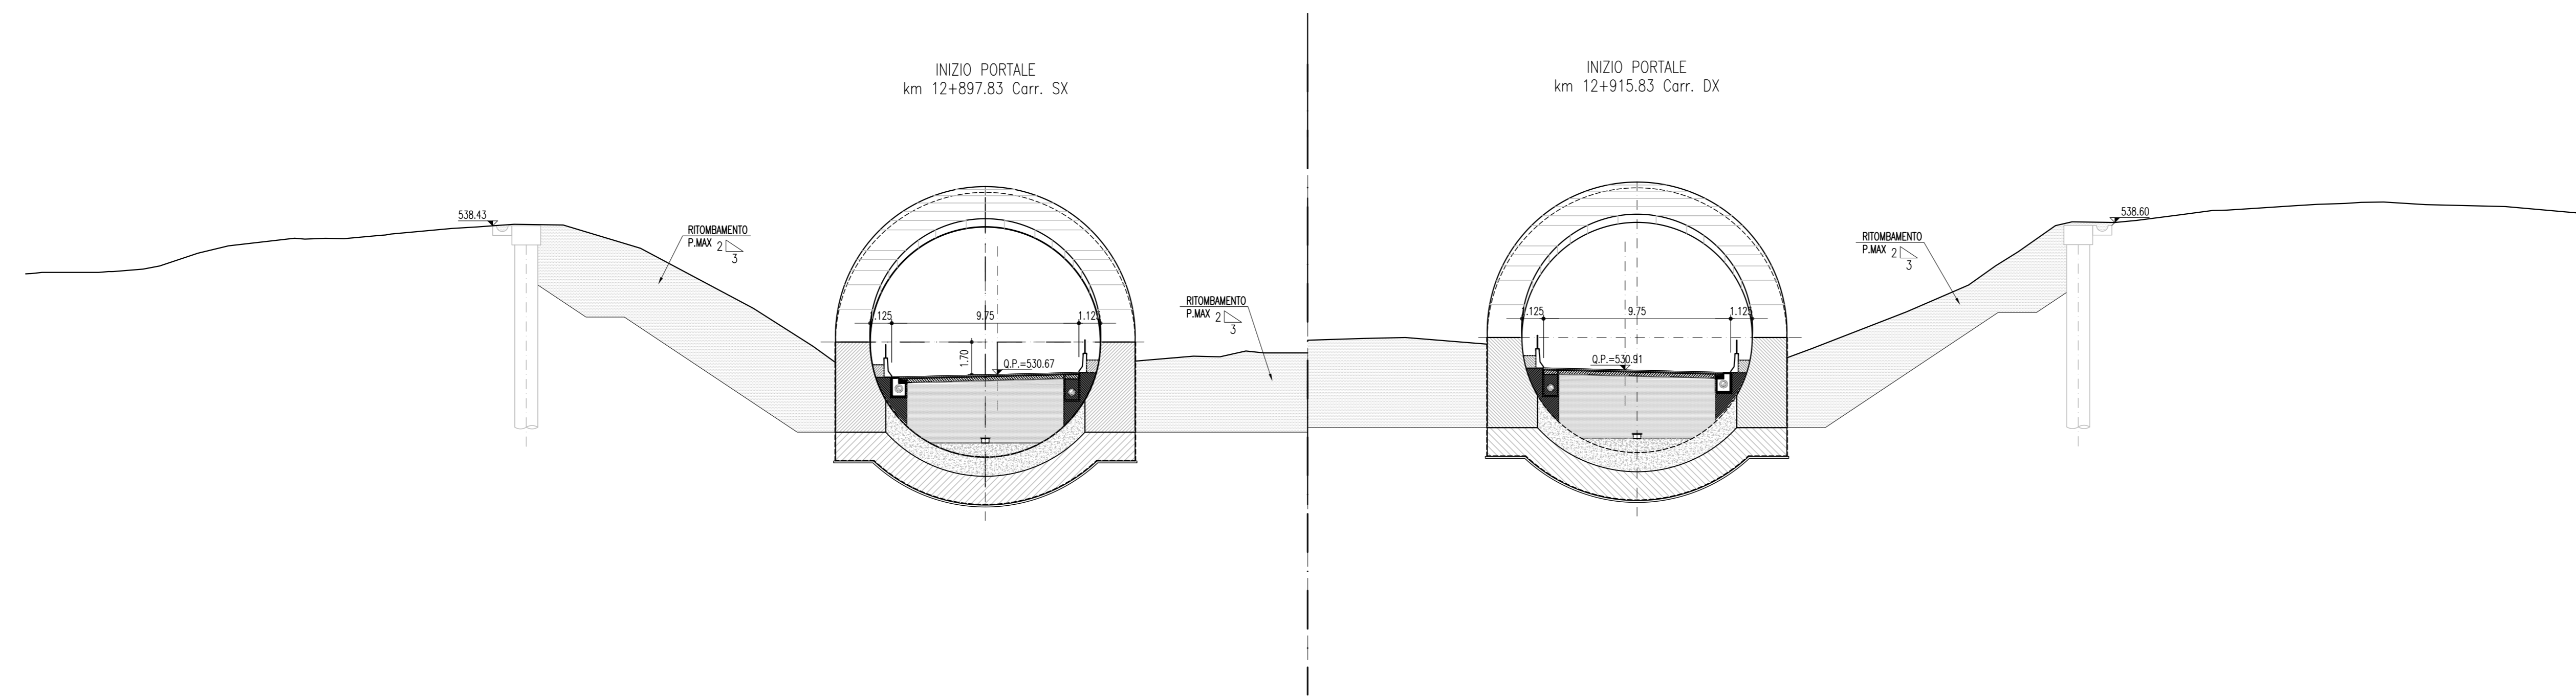


SCALA 1:200

QT.RIF. 510.000



DISTANZE TERRENO	0.00	0.01	0.02	0.60

SEZIONE TRASVERSALE 2

SCALA 1:200

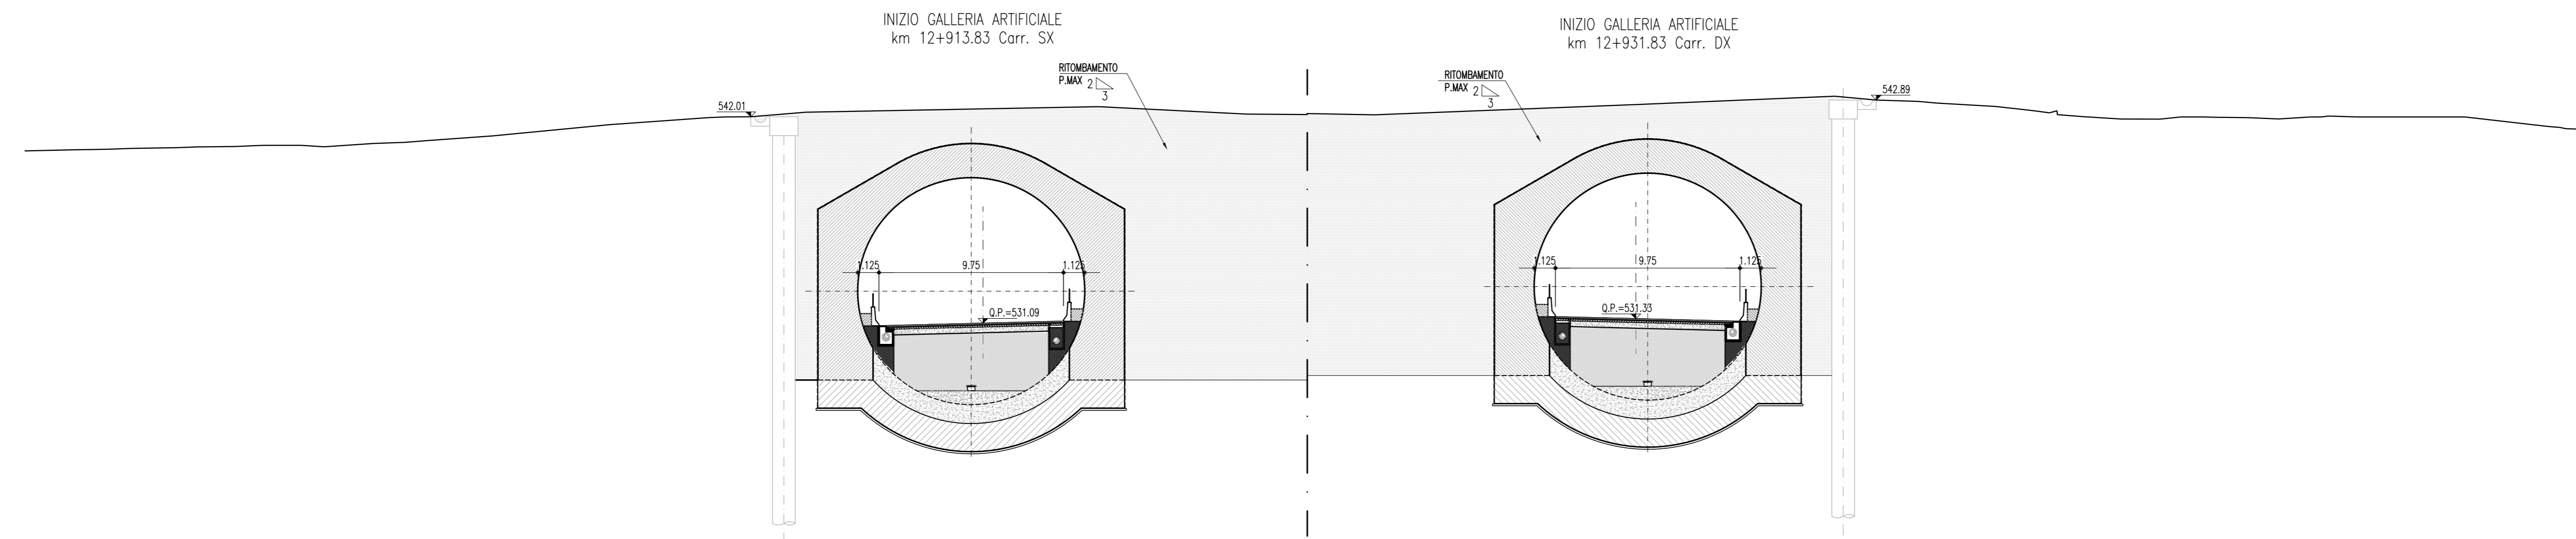

SCALA 1:200

QT.RIF. 510.000

Q. PROG. STRATO SUP.	542.81	542.82	542.83	543.40	
Q. PROG. STR. SUP. TER. VEG.	542.81	542.82	542.83	543.40	
DISTANZE TERRENO	0.00	0.01	0.02	0.60

**ANAS S.p.A.**  
DIREZIONE CENTRALE PROGRAMMAZIONE PROGETTAZIONE

PA 12/09  
CORRIDOIO PLURIMODALE TIRRENO - NORD EUROPA  
ITINERARIO AGRIGENTO - CALTANISSETTA - A19  
S.S. N° 640 "DI PORTO EMPEDOCLE"  
AMMODERNAMENTO E ADEGUAMENTO ALLA CAT. B DEL D.M. 5.11.2001  
Dal km 44+000 allo svincolo con l'A19

**PROGETTO ESECUTIVO**

Contraente Generale: **Empedocle 2**

**OPERE D'ARTE MAGGIORI  
GALLERIE NATURALI  
GALLERIA NATURALE CALTANISSETTA  
Imbocco lato Agrigento  
Sistemazione definitiva: Sezioni - tav.1 di 2**

Codice Unico Progetto (CUP) : F91B09000070001  
Codice Elaborato: PA12\_09 - E | 2 | 1 | GA | 2 | 1 | 3 | GN | 0 | 2 | GW | 9 | 0 | 3 | 7 | B | Scala: 1:200

REV.	DATA	DESCRIZIONE	REDATTO	VERIFICATO	APPROVATO	AUTORIZZATO
A	Aprile 2011	EMMISSIONE	M. PAPA	A. TURSO	M. LITI	P. PAGLINI
B	Luglio 2011	Revisione a seguito di incontri con il Committente	M. PAPA	R. CAPOCCHI	M. LITI	P. PAGLINI

Responsabile del procedimento: Ing. MAURIZIO ARAMINI

Il Progettista: **LUCA MESSINA**  
INGEGNERE DI PROFESSIONE  
N° 4313



