


SEZIONE TRASVERSALE 3
SCALA 1:200

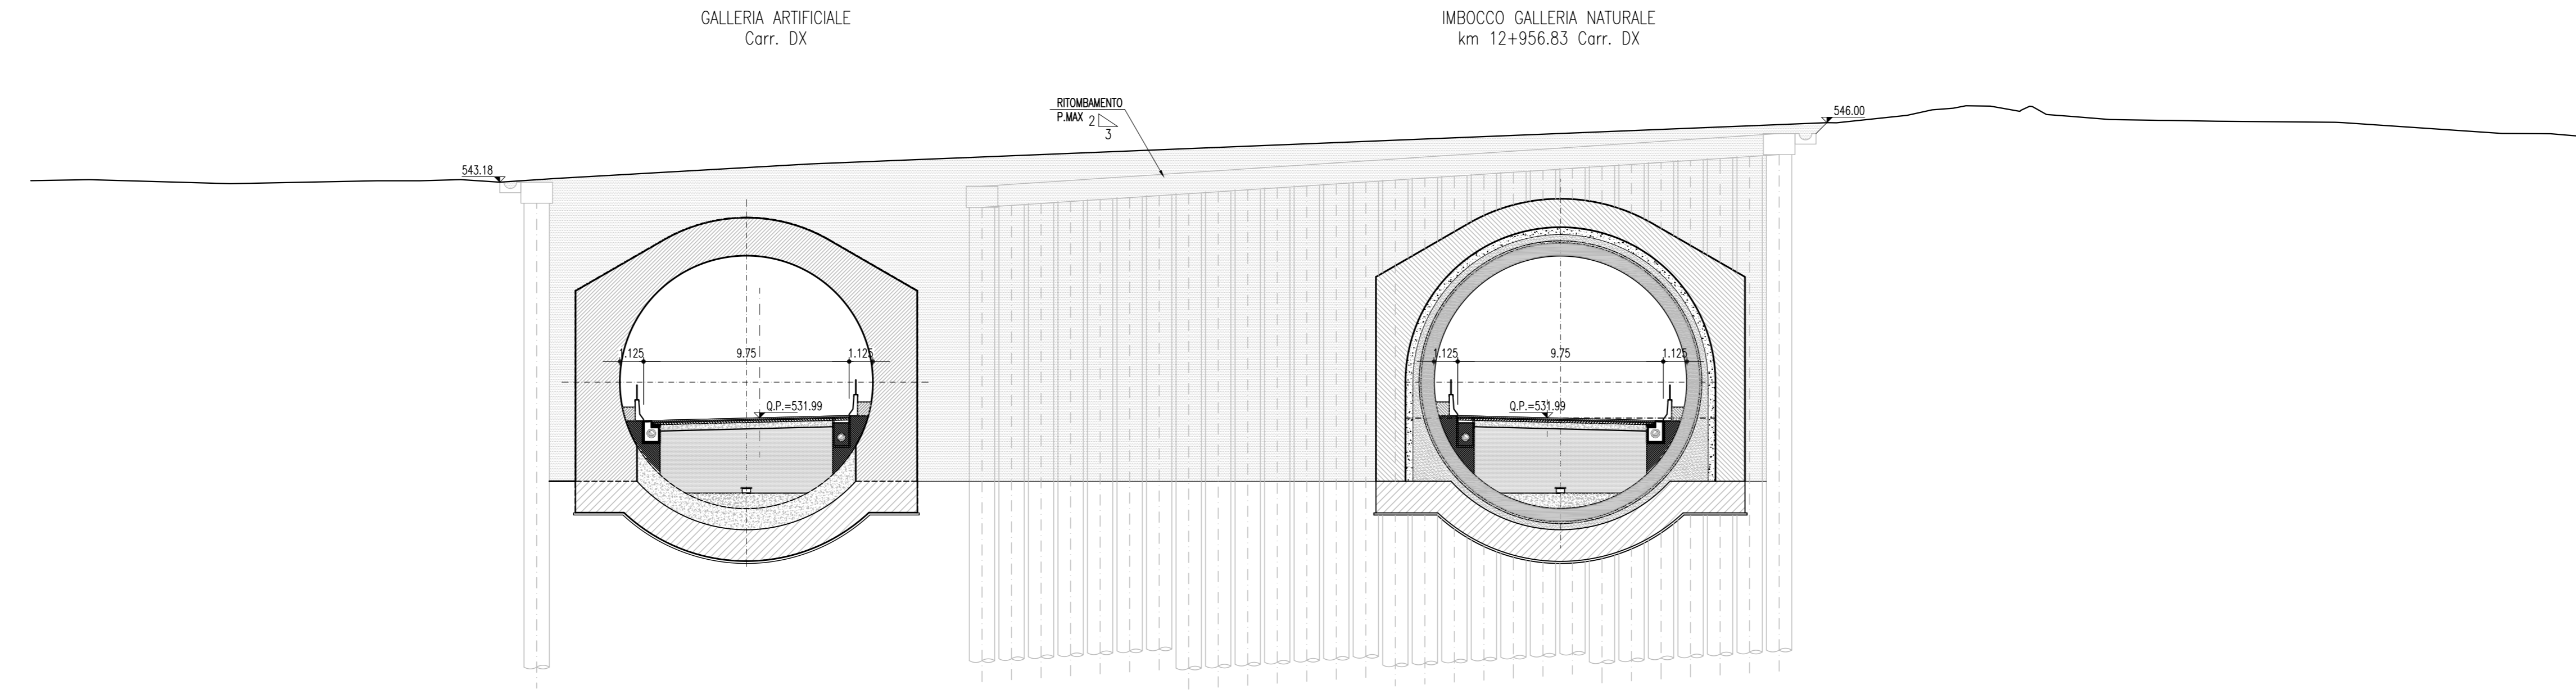


SCALA 1:200

QT.RIF. 510.000


SEZIONE TRASVERSALE 4
SCALA 1:200

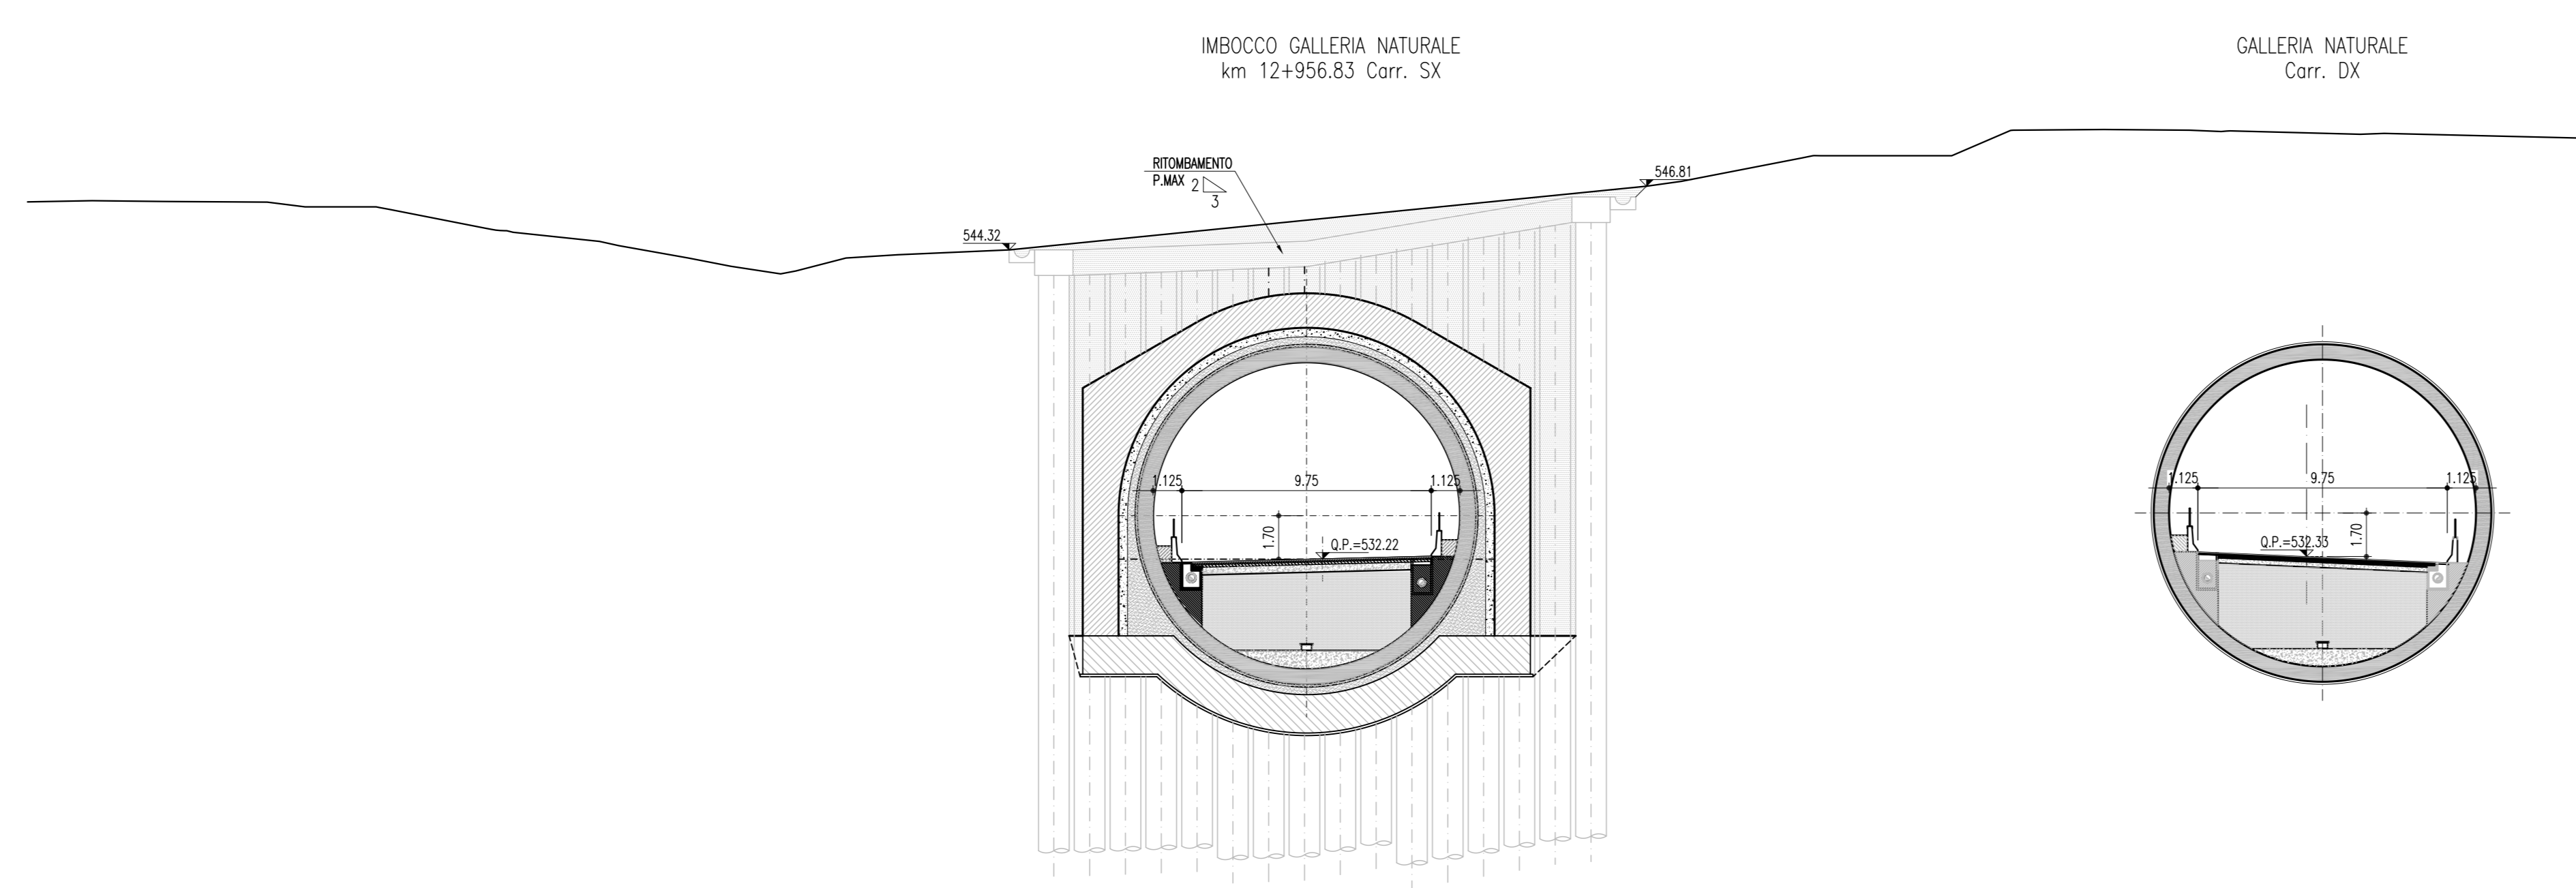

SCALA 1:200

QT.RIF. 510.000


ANAS S.p.A.
DIREZIONE CENTRALE PROGRAMMAZIONE PROGETTAZIONE

PA 12/09
CORRIDOIO PLURIMODALE TIRRENO - NORD EUROPA
ITINERARIO AGRIGENTO - CALTANISSETTA - A19
S.S. N° 640 "DI PORTO EMPEDOCLE"
AMMODERNAMENTO E ADEGUAMENTO ALLA CAT. B DEL D.M. 5.11.2001
Dal km 44+000 allo svincolo con l'A19

PROGETTO ESECUTIVO

Contraente Generale: **Empedocle 2**

**OPERE D'ARTE MAGGIORI
GALLERIE NATURALI
GALLERIA NATURALE CALTANISSETTA
Imbocco lato Agrigento
Sistemazione definitiva: Sezioni - tav.2 di 2**

Codice Unico Progetto (CUP): F91B09000070001

Codice Elaborato: PA12_09 - E | 1 | 2 | 1 | GA | 2 | 1 | 3 | GN | 0 | 2 | GW | 9 | 0 | 3 | 8 | B | Scala: 1:200

REV.	DATA	DESCRIZIONE	REDATTO	VERIFICATO	APPROVATO	AUTORIZZATO
B	Luglio 2011	Revisione a seguito di incontri con il Committente	M. PAPA	R. CAPOCCHI	M. LITI	P. PAGLINI
A	Aprile 2011	EMISSIONE	M. PAPA	A. TURSO	M. LITI	P. PAGLINI

Responsabile del procedimento: Ing. MAURIZIO ARAMINI

Il Progettista: **GIULIO LUCA BERTINOTTI**
INGEGNERE IN FERRO
N° 4314

Il Consulente Tecnico: **GIULIO LUCA BERTINOTTI**
INGEGNERE IN FERRO
N° 4314

Il Coordinatore per la sicurezza: **FRANCESCO MAURIZIO**
N° 14853

Il Direttore dei lavori: **PEPPINO MESSANO**
INGEGNERE IN FERRO
N° 14442