
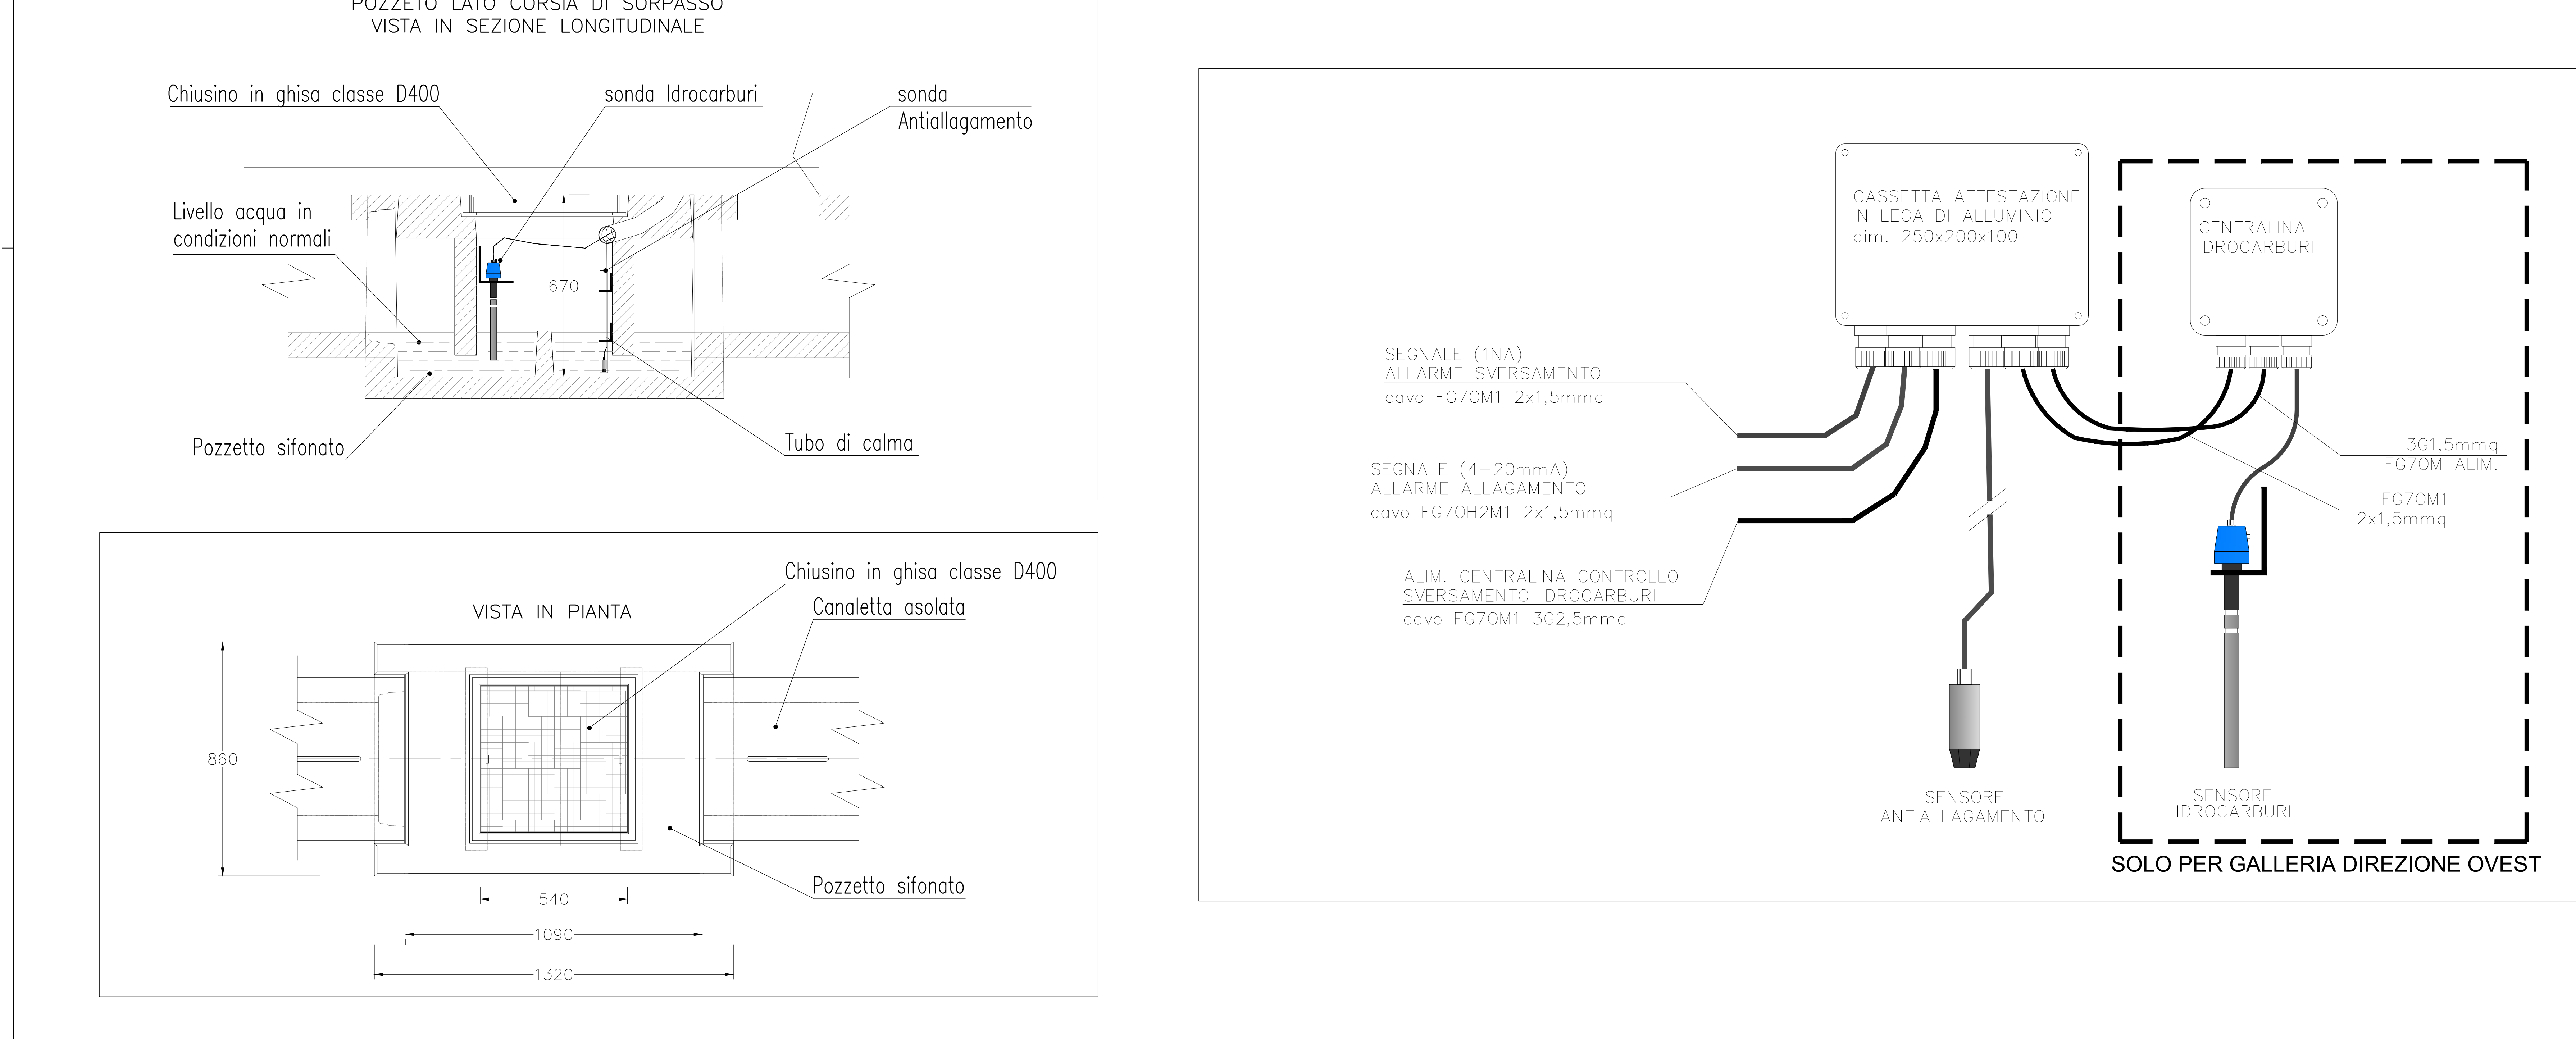


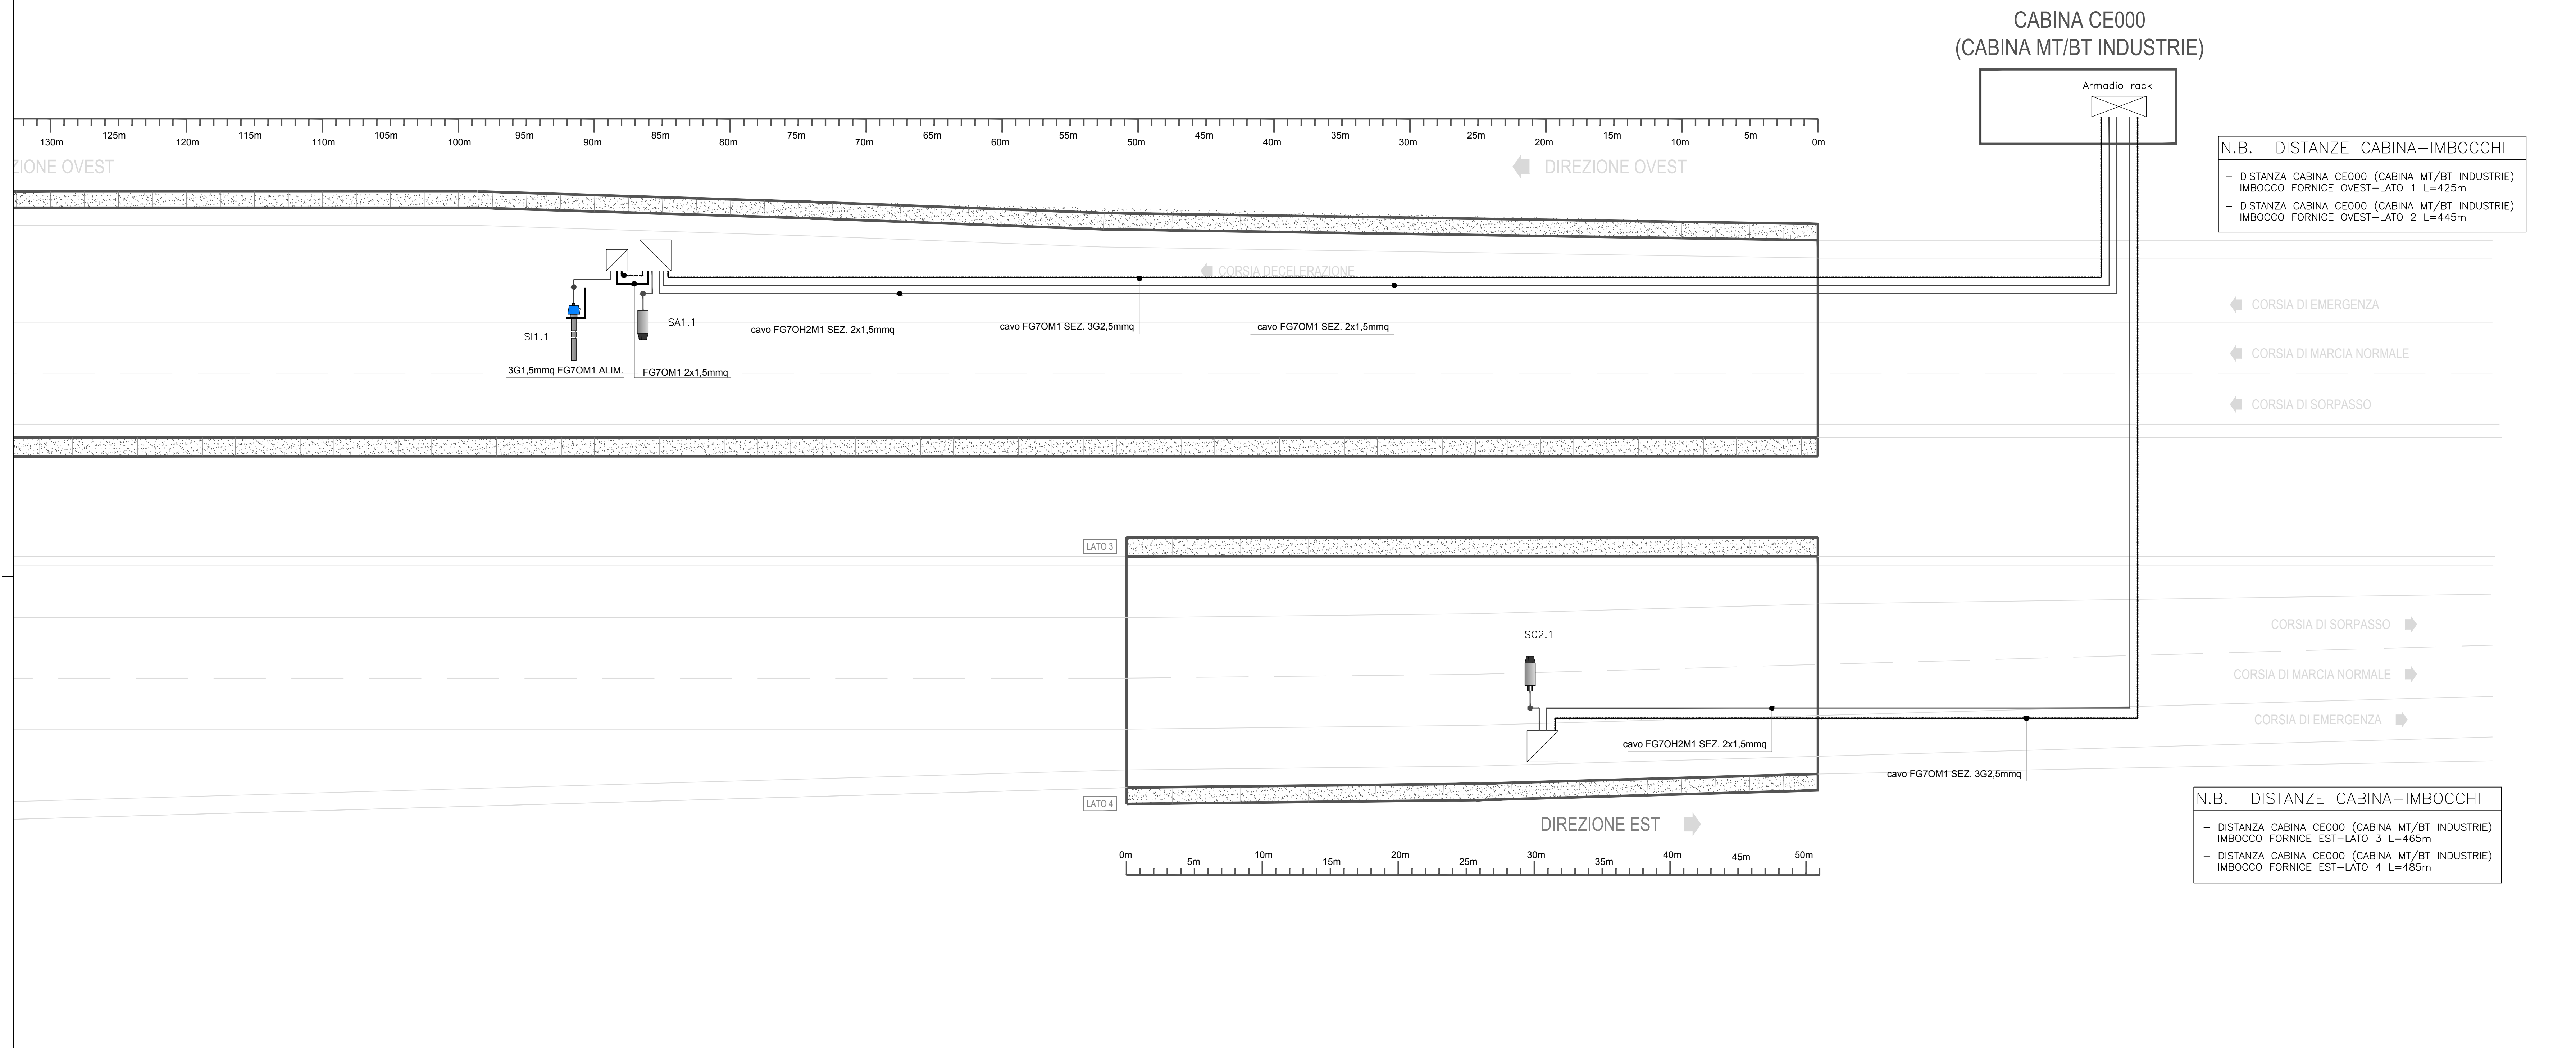

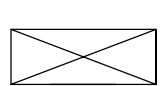
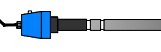
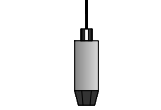
 
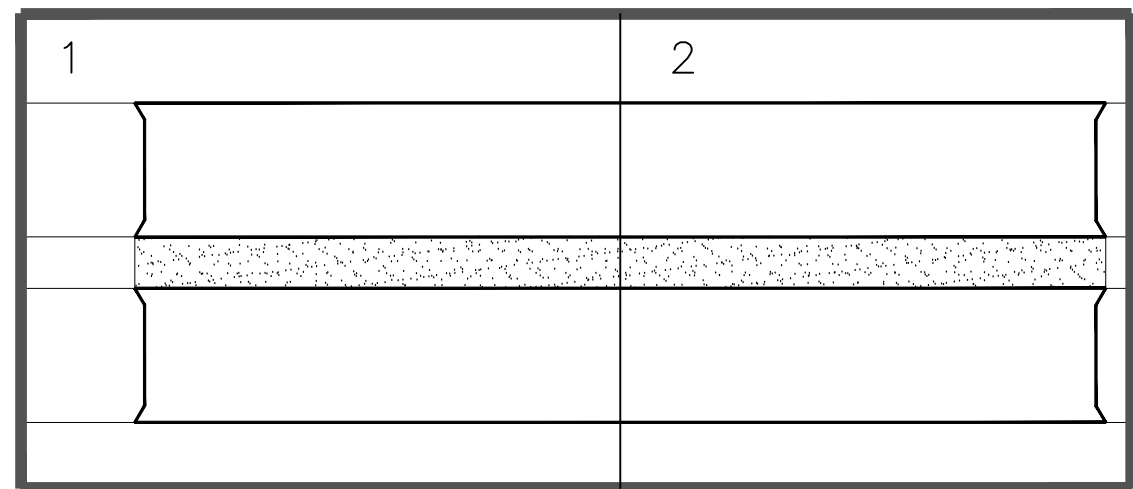
LEGENDA	
	QUADRO ELETTRICO Q_CA UBICATO NELLA CABINA ELETTRICA DI GALLERIA
	SENSORE CAPACITIVO DI RILEVAMENTO SVERSAMENTO LIQUIDI PERICOLOSI UBICATO NELLE CADITOIE DI GALLERIA
	SENSORE PIEZORESISTIVO PER IL RILEVAMENTO DEGLI ALLAGAMENTI IN GALLERIA UBICATO IN POSIZIONE BARICENTRICA
	CAVO SEGNALE ANALOGICO
	CAVO COMANDO E SEGNALE DIGITALI
	CAVO ALIMENTAZIONE



TAVOLA 1

[illegible][illegible][illegible]