
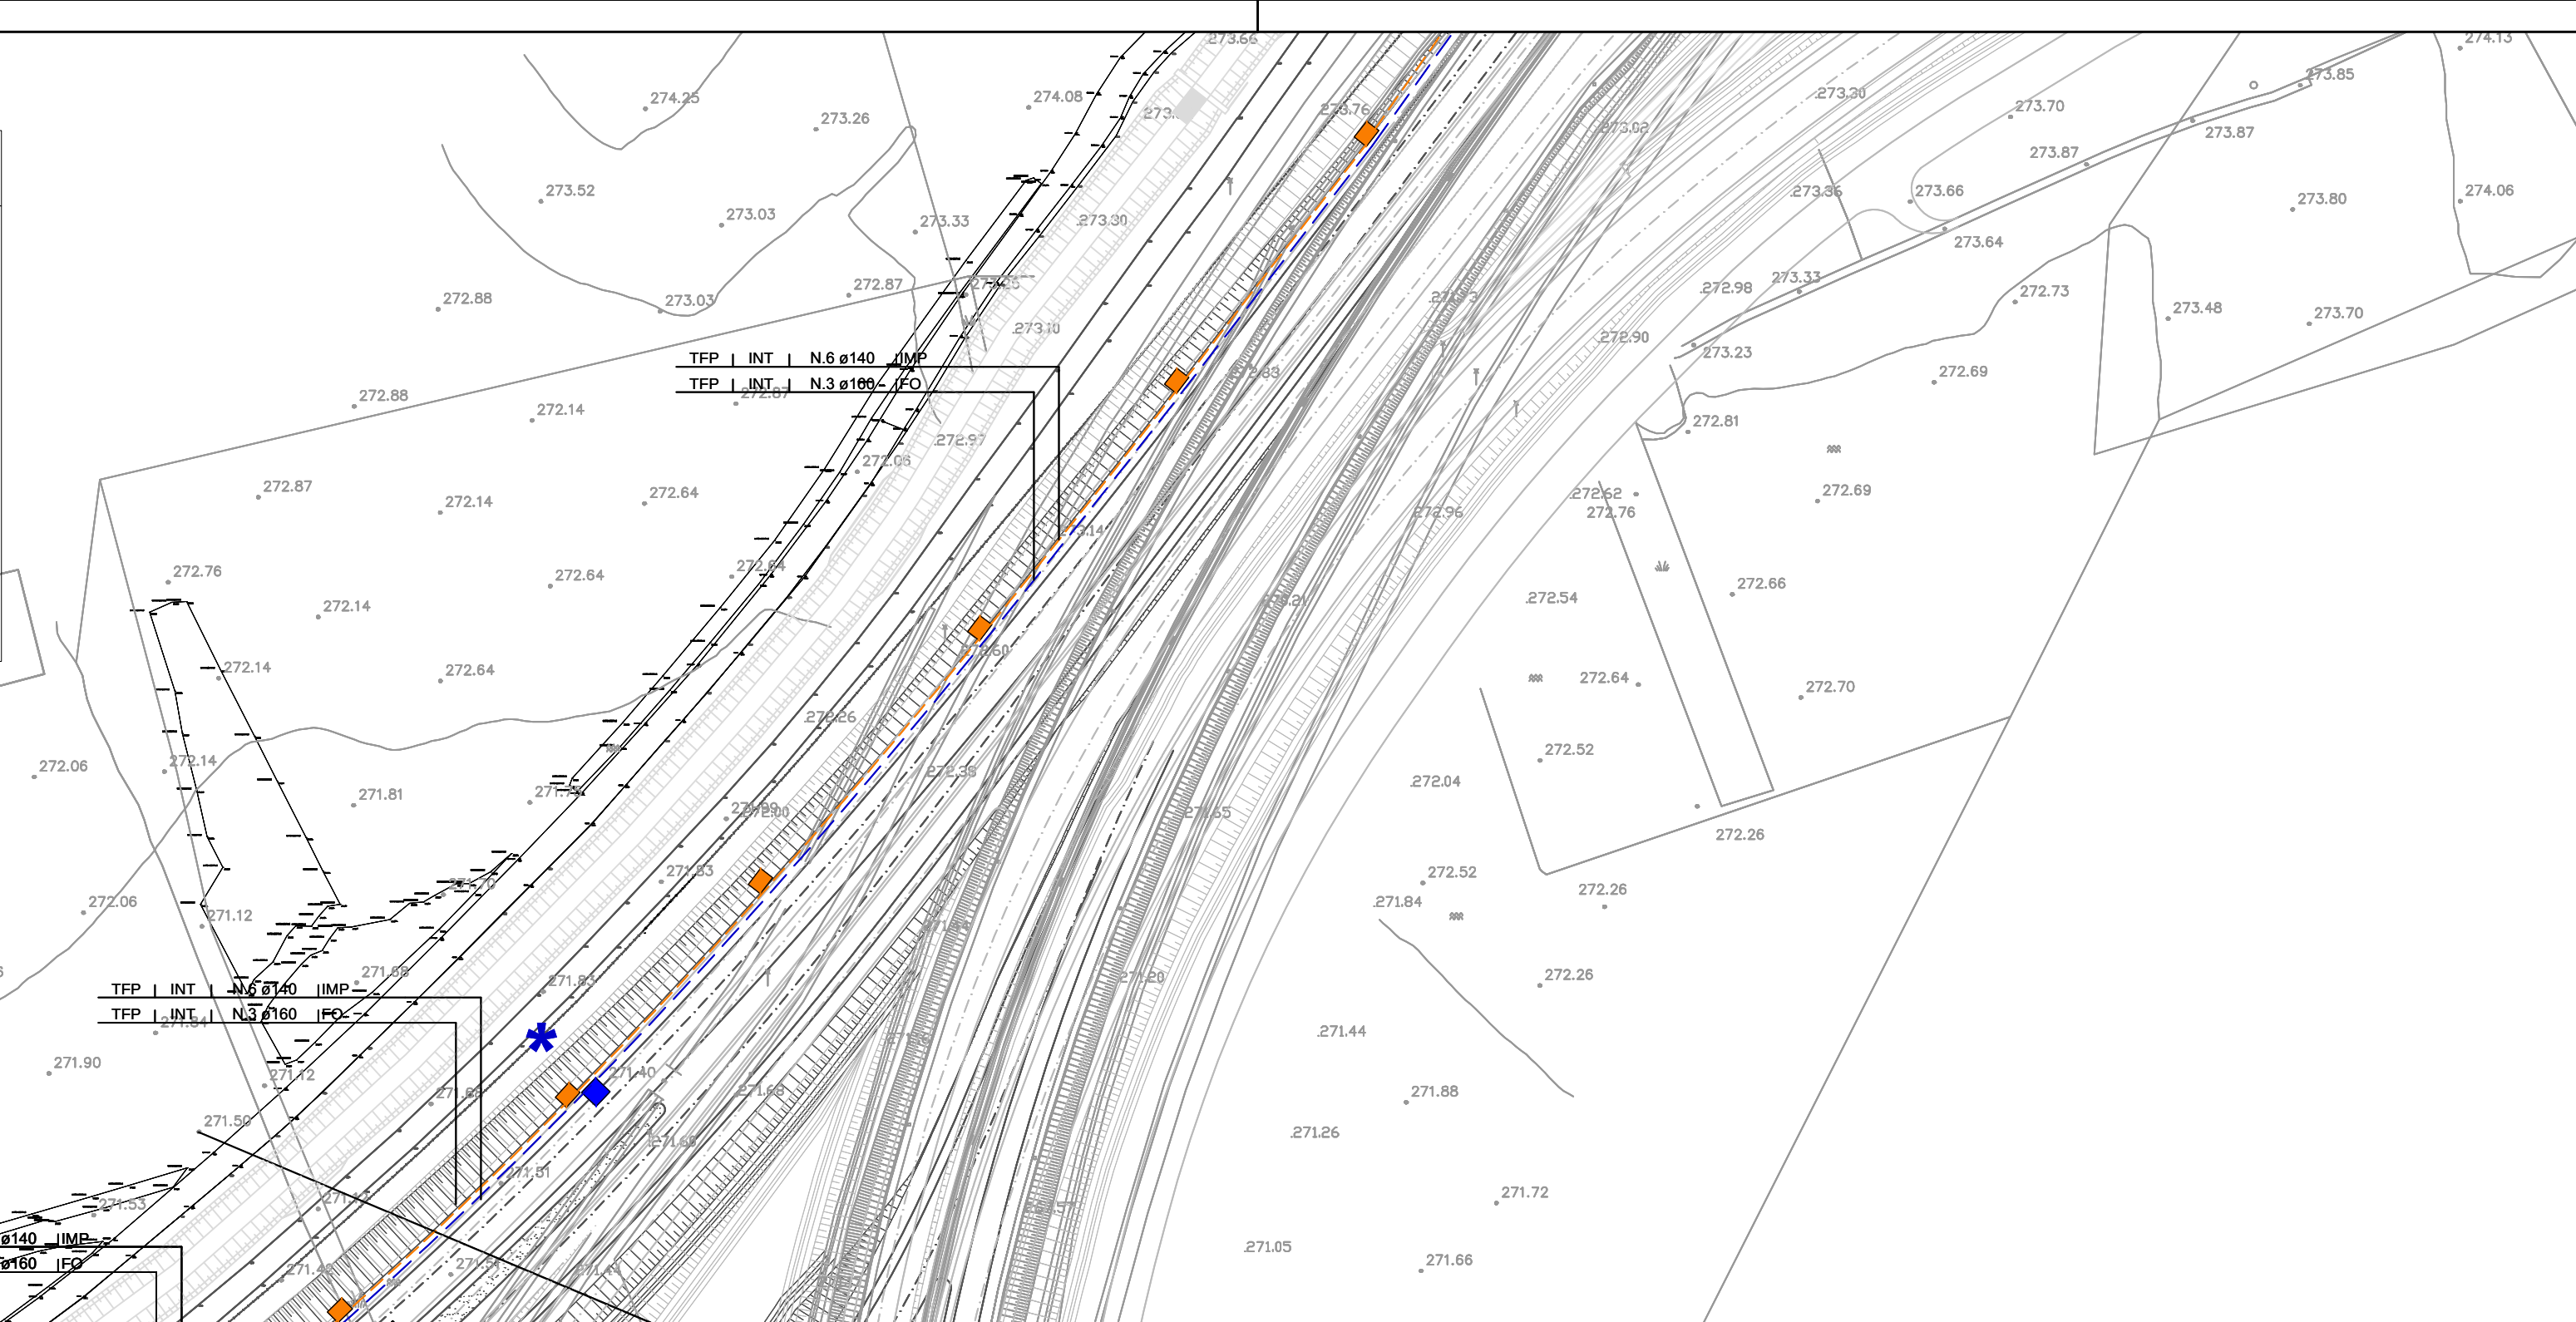
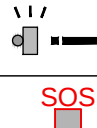
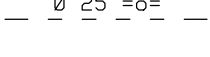
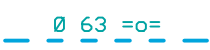
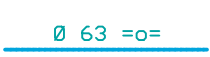
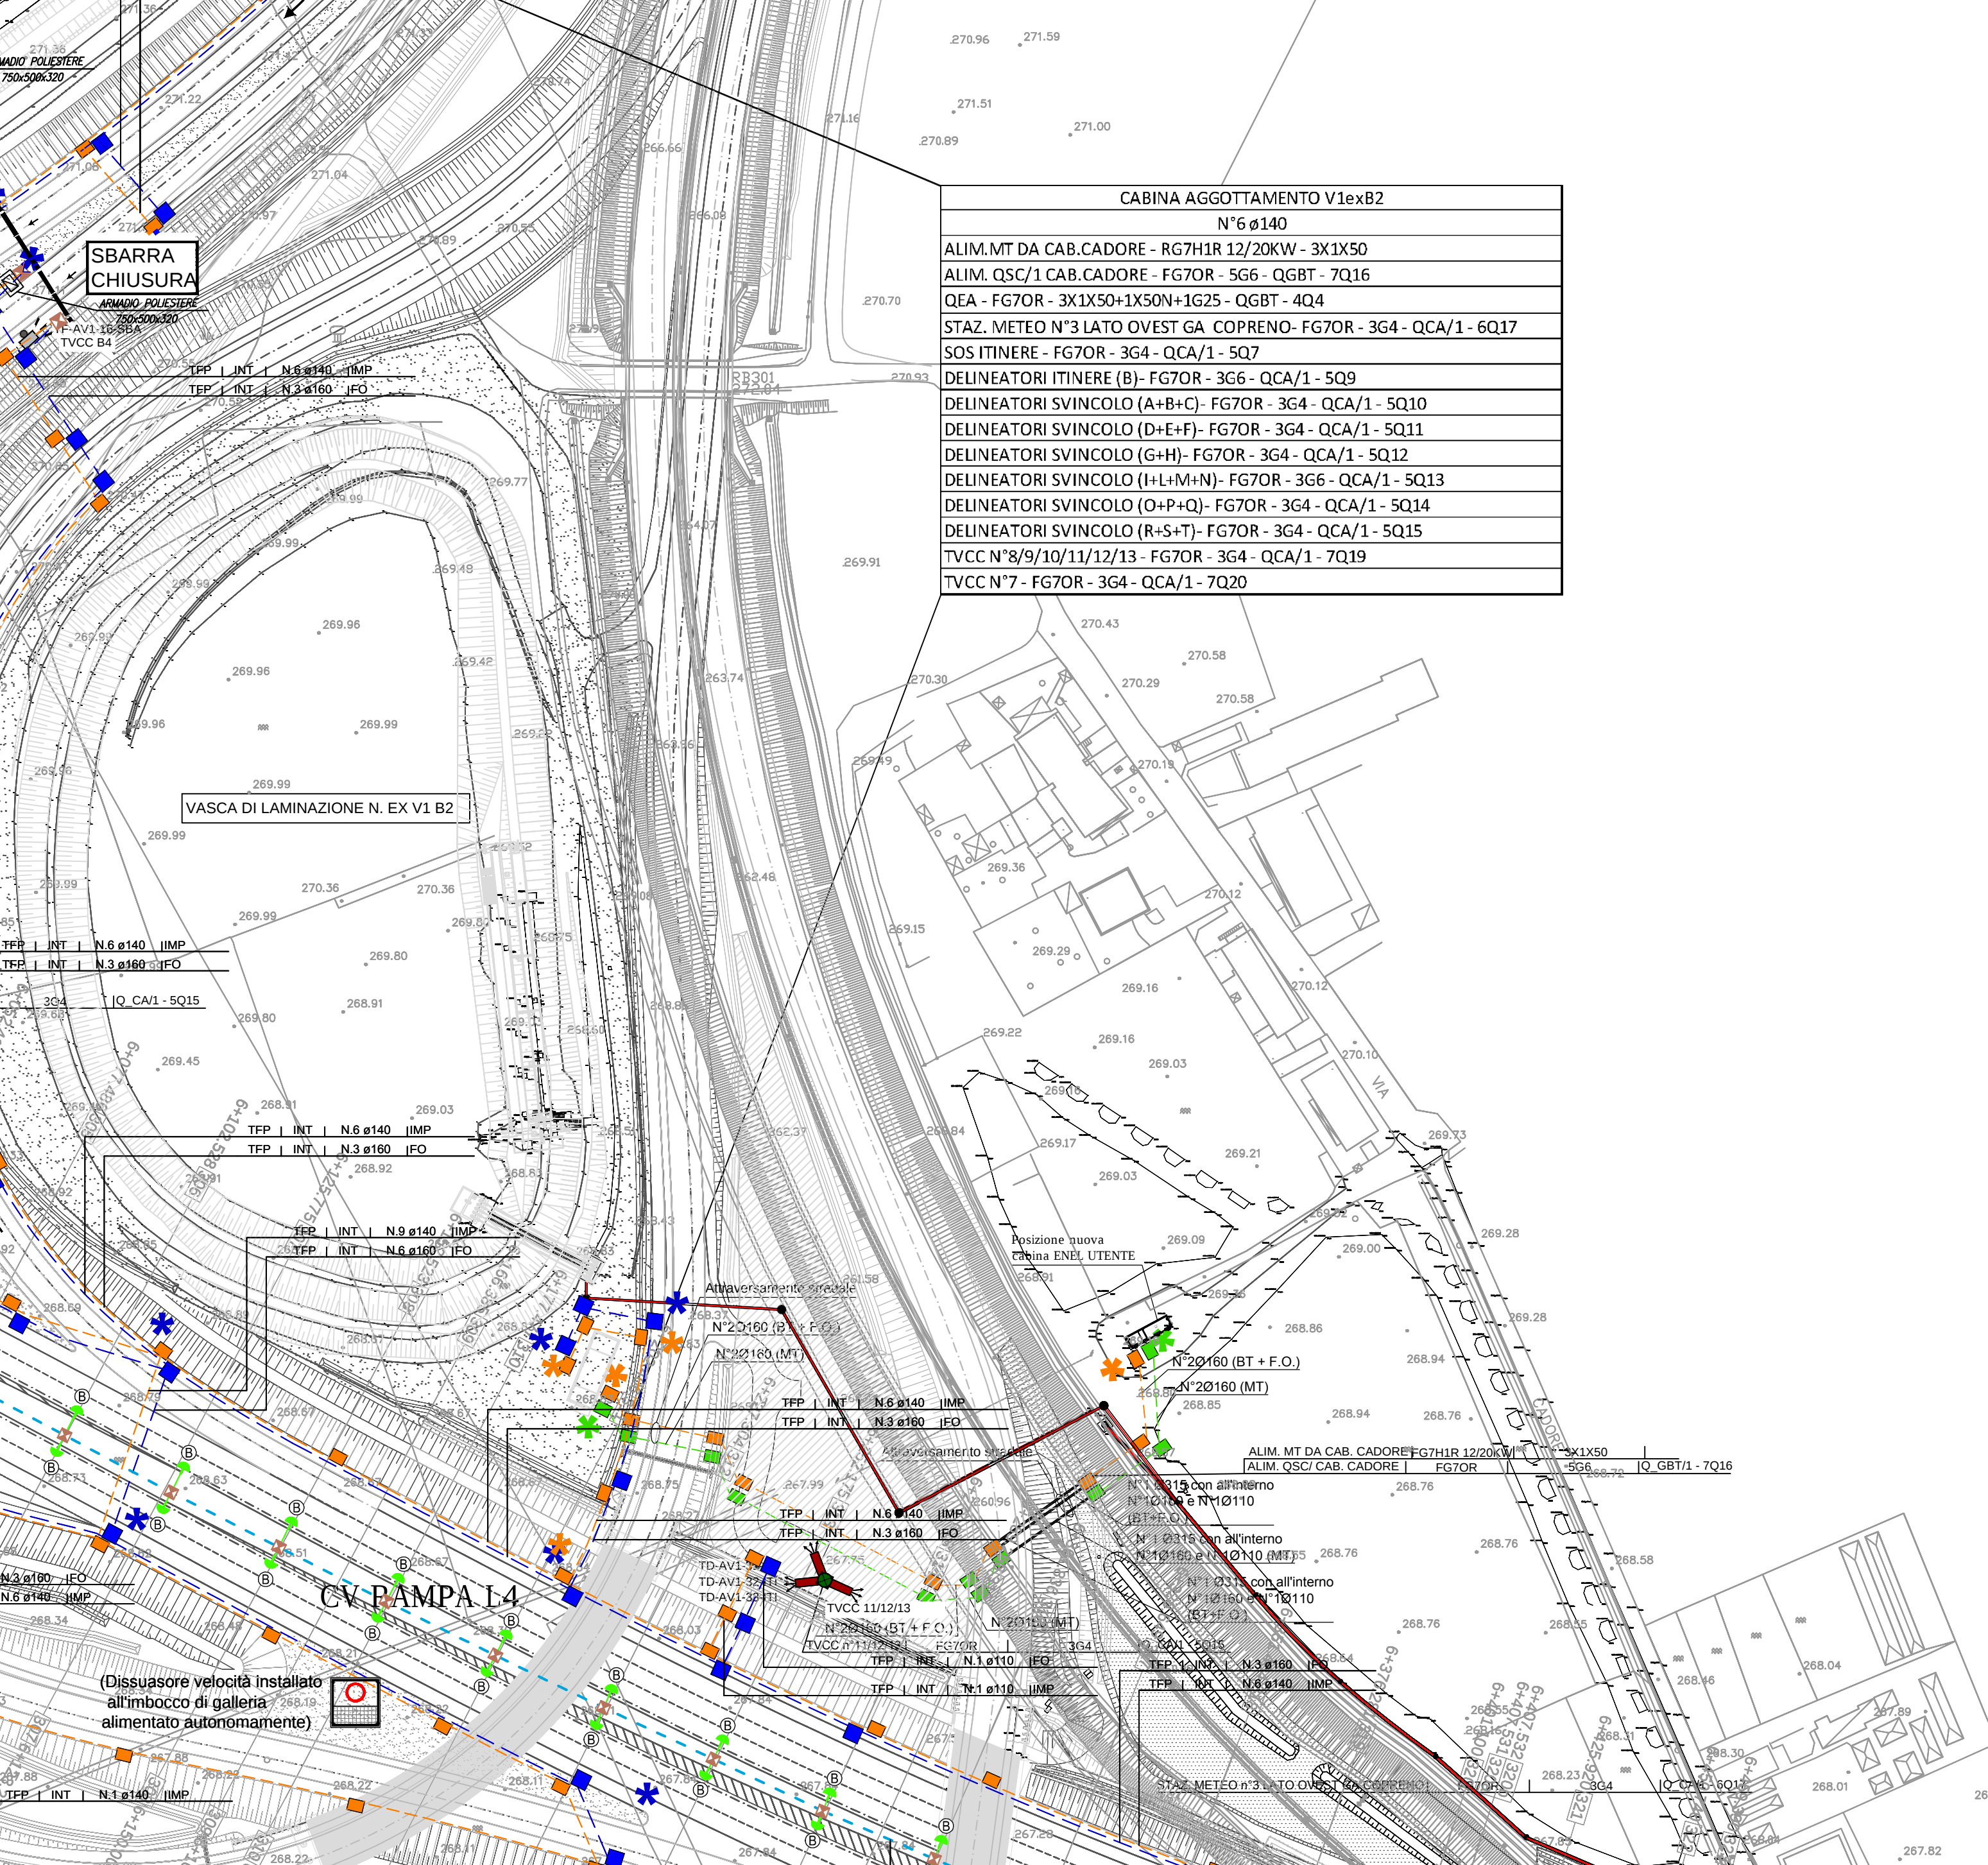


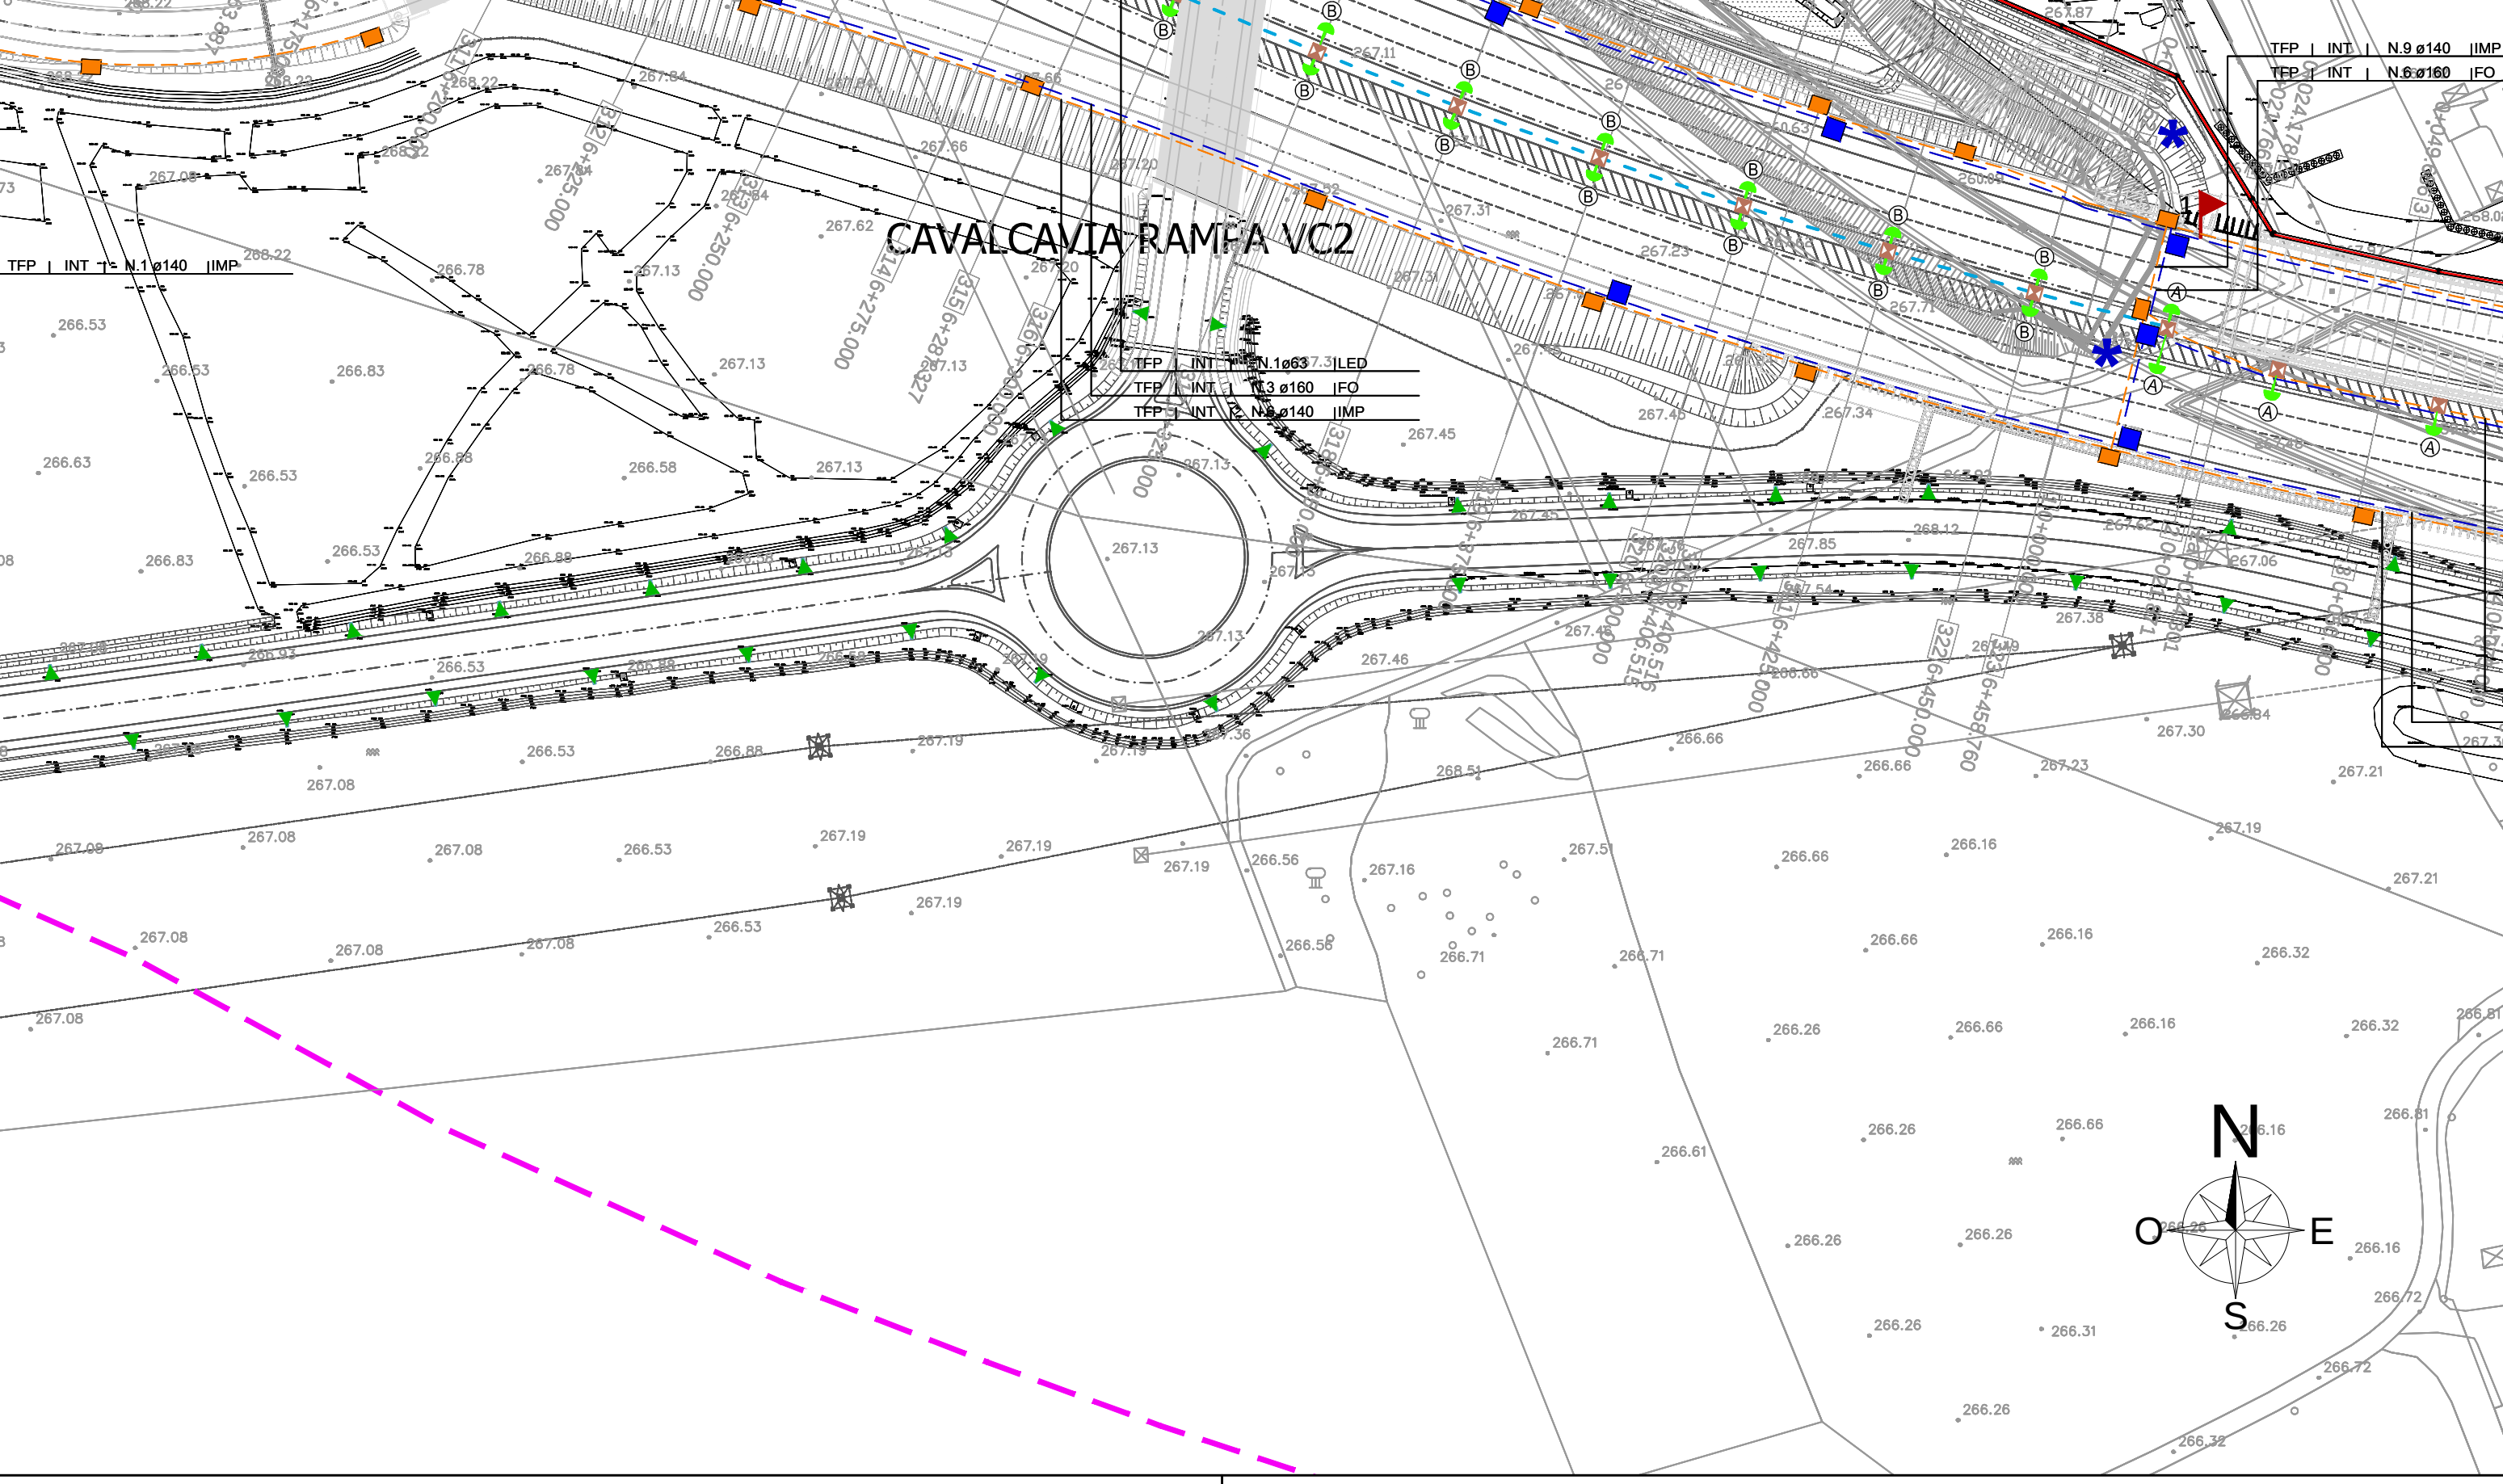

	COLONNINA EMERGENZA SOS
	PALO DI ILLUMINAZIONE CON TELECAMERA
	SENSORI STAZIONE METEOROLOGICA: 1. RILEVIO VELOCITA' E DIREZIONE DEL VENTO 2. RILEVIO TEMPERATURA E UMGITA' RELATIVA 3. DISIDROMETRO A RADAR 4. VISIBILIMETRO A LEE INFRAROSSI
	SONDA DI LUMINANZA
	PALO CONICO SPECIALE (h=136m) IN ACCIAIO S235 EQUIPAGGIATO CON SISTEMA RAIL PER INSTALLAZIONE DI TELECAMERA
	TELECAMERA DOME DIGITALE IN ITINERE CON PORTATA di 800m
	ARMADIO STRADALE COSTITUITO DA VANO 550x570x300 mm CONTENENTE: ALIMENTATORE 48V
	DISPOSITIVO LUMINOSO PER GUIDA OTTICA STRADALE A LED
	INDICATORE CIRCUITO DI ALIMENTAZIONE DISPOSITIVO LUMINOSO
	POZZETTO DI TRANSITO E DERIVAZIONE 30x30x60 cm IN CLS CON CHIUSINO IN CLS
	POZZETTO DI TRANSITO E DERIVAZIONE 60x60x60 cm IN CLS CON CHIUSINO IN CLS
	POZZETTO DI TRANSITO E DERIVAZIONE 30x20 cm RICAVATO SUL GETTO DI CLS DEL VIADOTTO
	SCATOLA DI DERIVAZIONE
	CAVIDOTTO RIGIDO Ø 25 mm FISSATO SU NEW JERSEY
	CAVIDOTTO FLESSIBILE IN POLIETILENE RIGIDO A DOPPIA PARETE, CORRUGATO ESTERNAMENTE Ø 63 mm POSTO SUL LETTO DI SABBIA VAGLIATA E RICOPERTO DA UN NANTO DI MAGRONE IN SCAVO DA 40x60 cm
	CAVIDOTTO FLESSIBILE IN POLIETILENE RIGIDO A DOPPIA PARETE, CORRUGATO ESTERNAMENTE Ø 63 mm ANNEGATO NEL GETTO DI CLS DEL VIADOTTO
NOTE: - PER GLI IMPIANTI DELLE GALLERIE FARE RIFERIMENTO AGLI ELABORATI SPECIFICI - PER GLI IMPIANTI DEGLI CHIAVANTI FARE RIFERIMENTO AGLI ELABORATI SPECIFICI	

[illegible][illegible]