

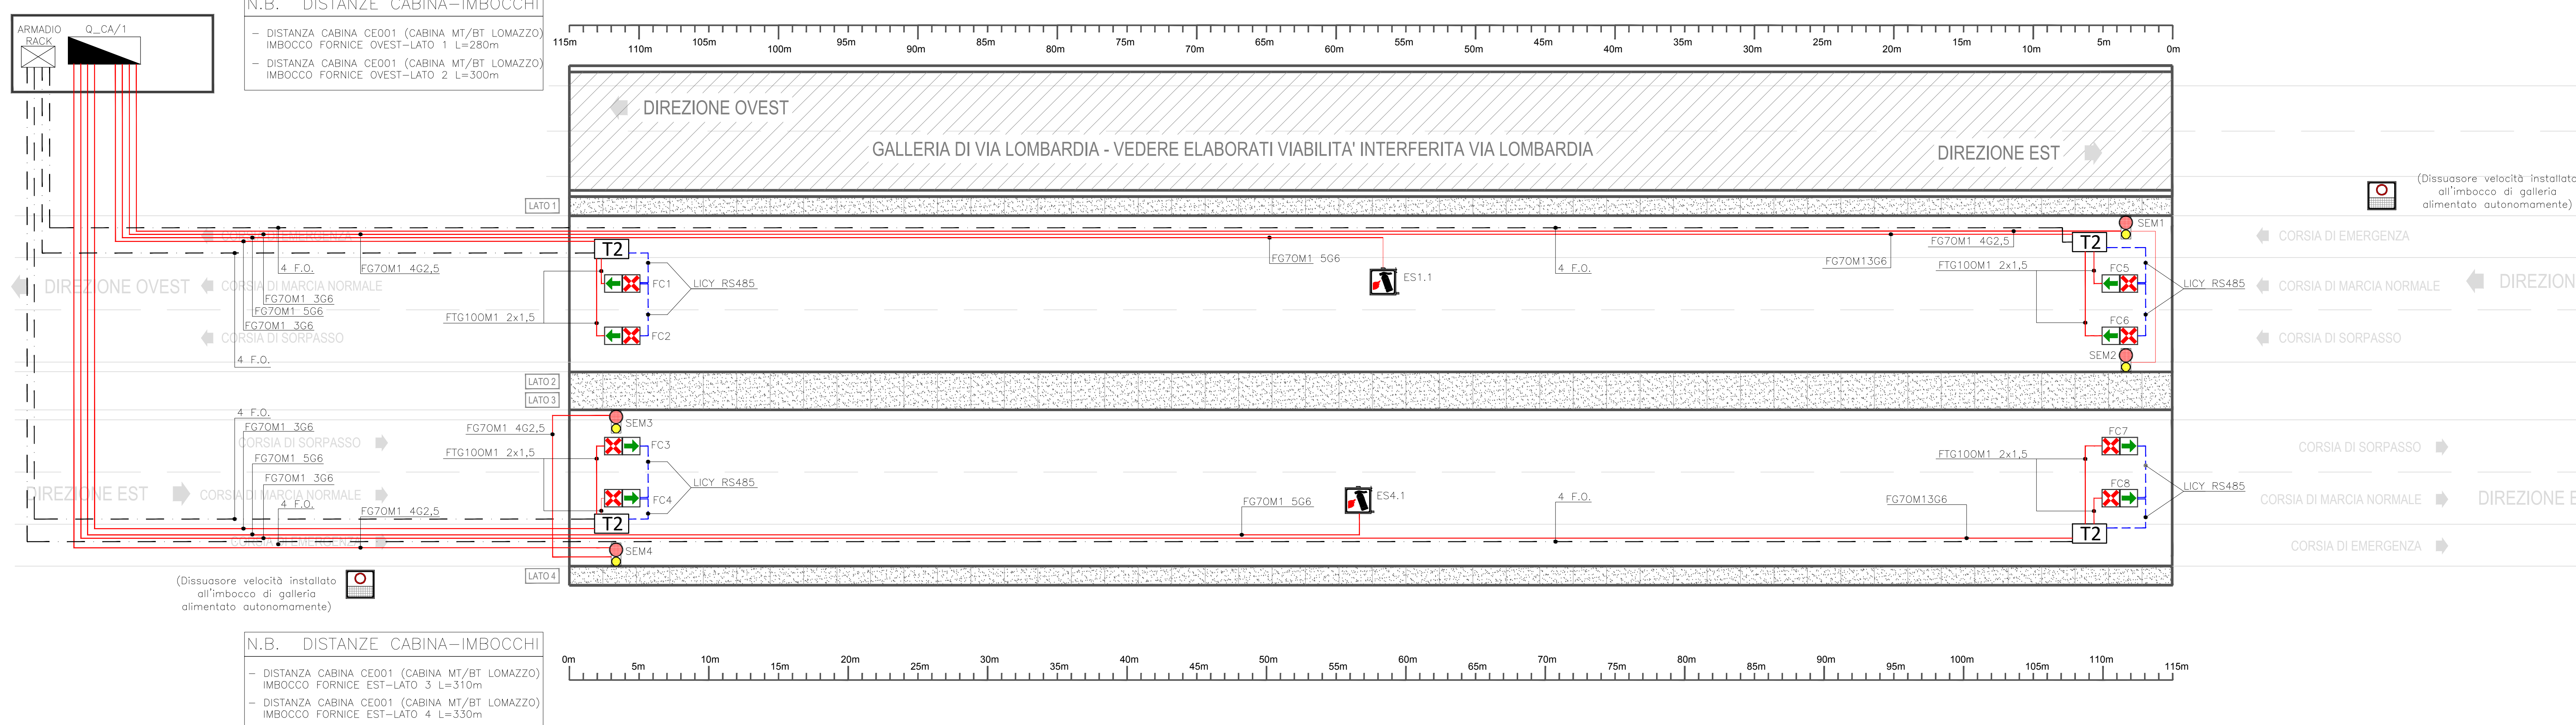


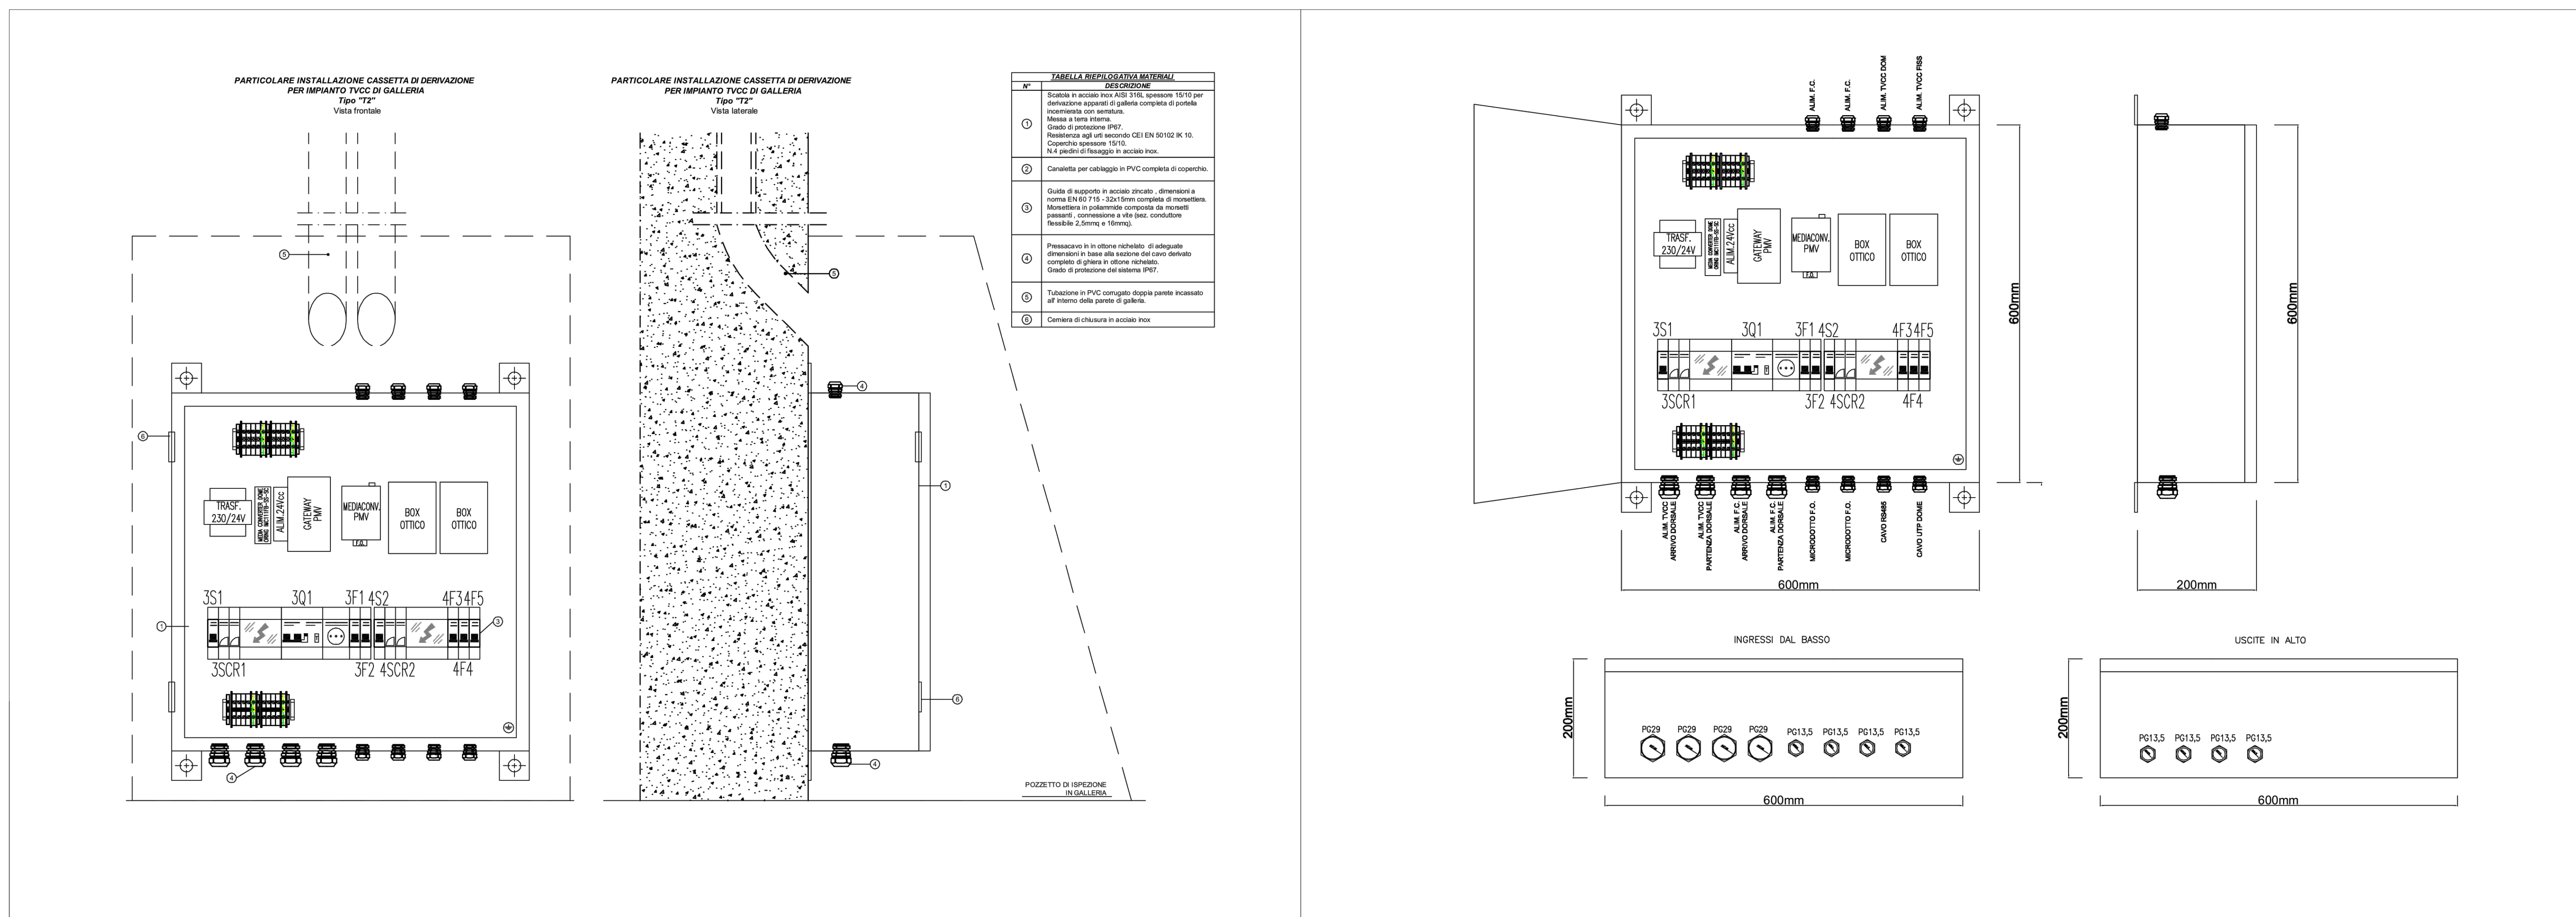

## CASSETTA T2

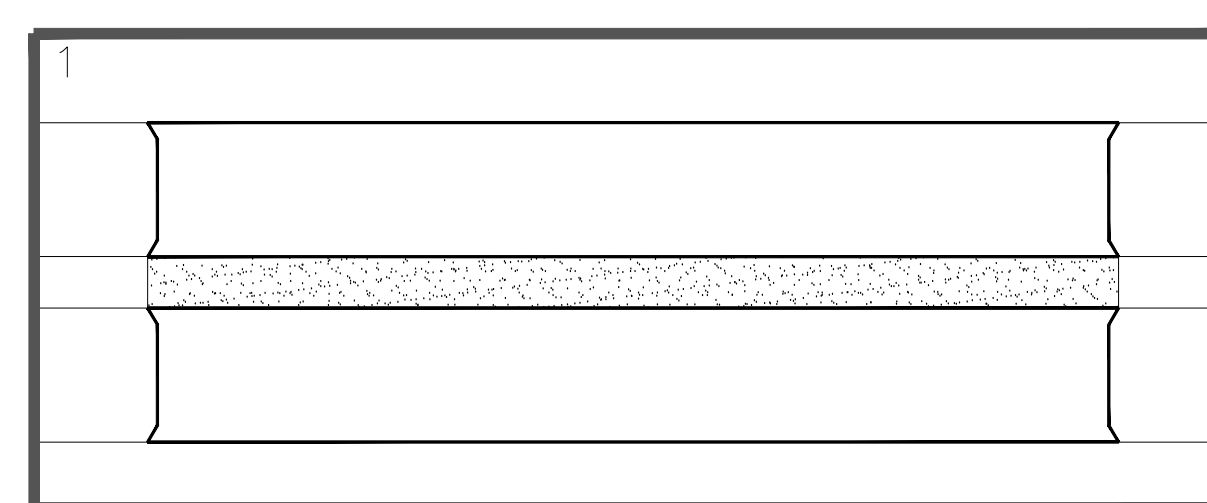

| TABELLA RIEPILOGATIVA MATERIALI |   |
|---------------------------------|---|
| N°                              | DESCRIZIONE   |
| 6                               | Cerniera di chiusura in acciaio inox   |

[illegible]

N.B.: LA TAVOLA SOSTITUISCE QUELLA RELATIVA AL CODICE E DEL PROGETTO ESECUTIVO

