Planimetria Idraulica Asse I4_O_1-40_A
Scala 1:500

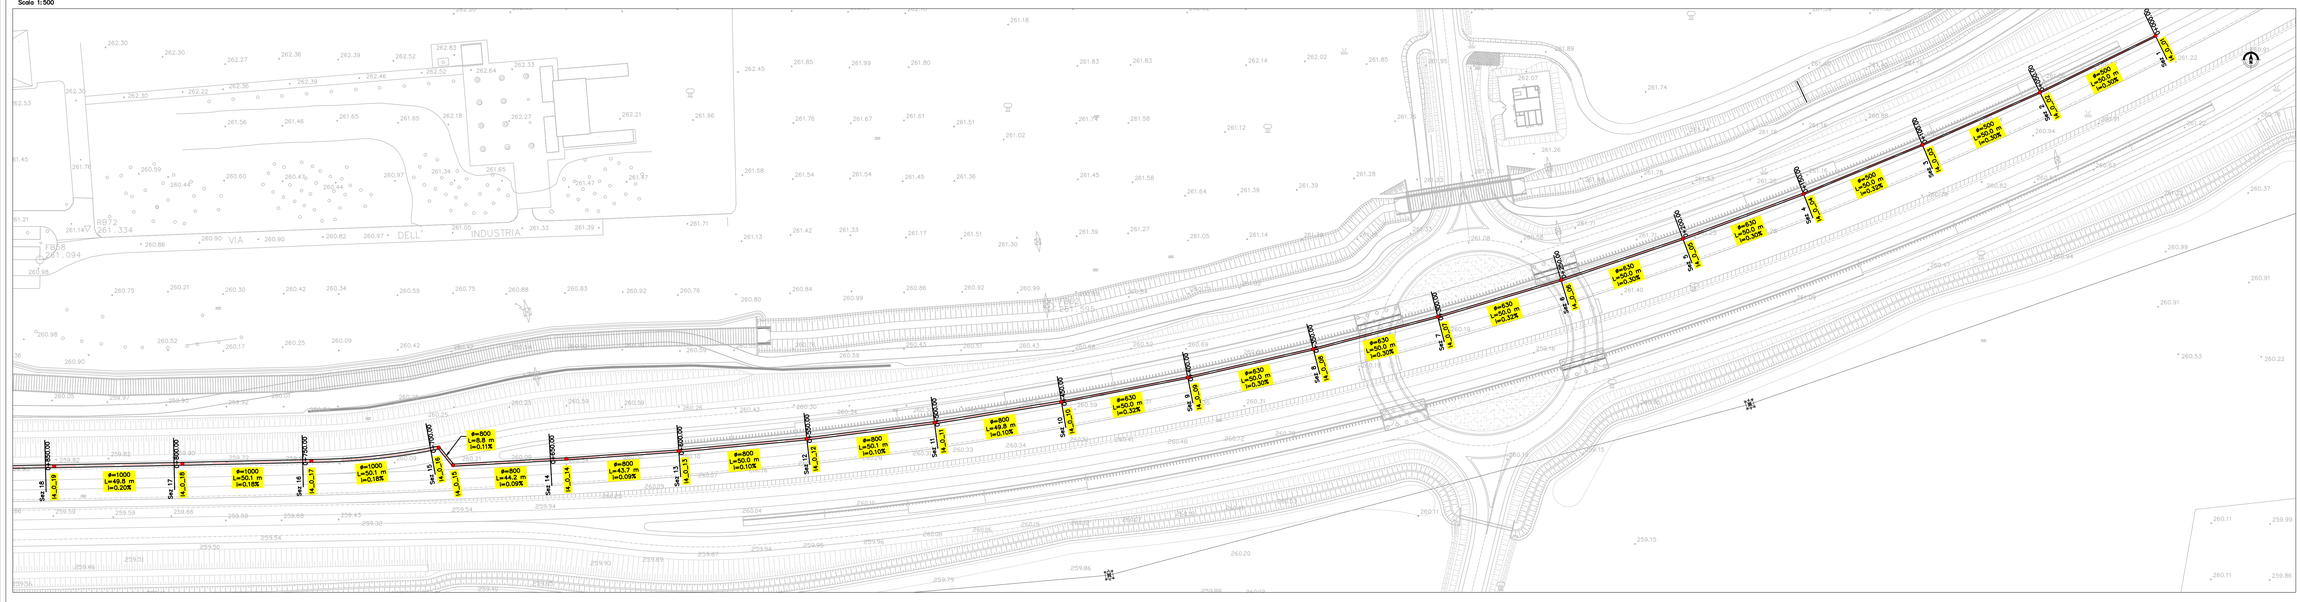

Profilo Idraulico Asse I4_O_1-40_A
Scala 1:1000/100

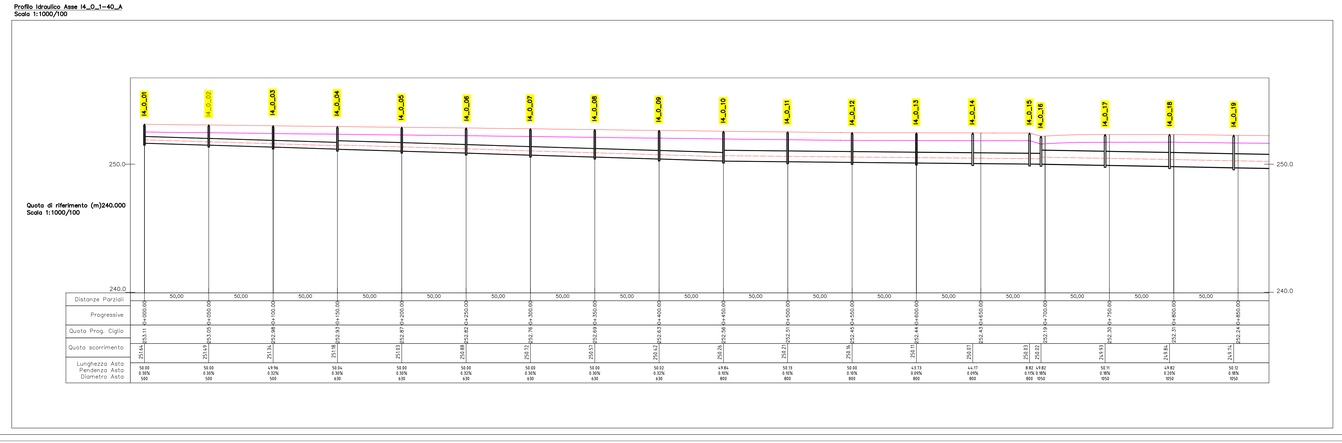

| | | |