


Asse condotta di riferimento per l'elaborato
Asse condotte relative alla vasca V4

LEGENDA PLANIMETRIA

- condotta in PEAD diametro 300 - 1200
- condotta in acciaio diametro 300
- pozzetto in PEAD altezza variabile
- caditoie altezza variabile
- nord

LEGENDA PROFILO

- ciglio di progetto
- estradosso inferiore pacchetto stradale
- condotta in PEAD diametro 300 - 1200
- pozzetto in PEAD altezza variabile
- giunzione tra condotte in PEAD

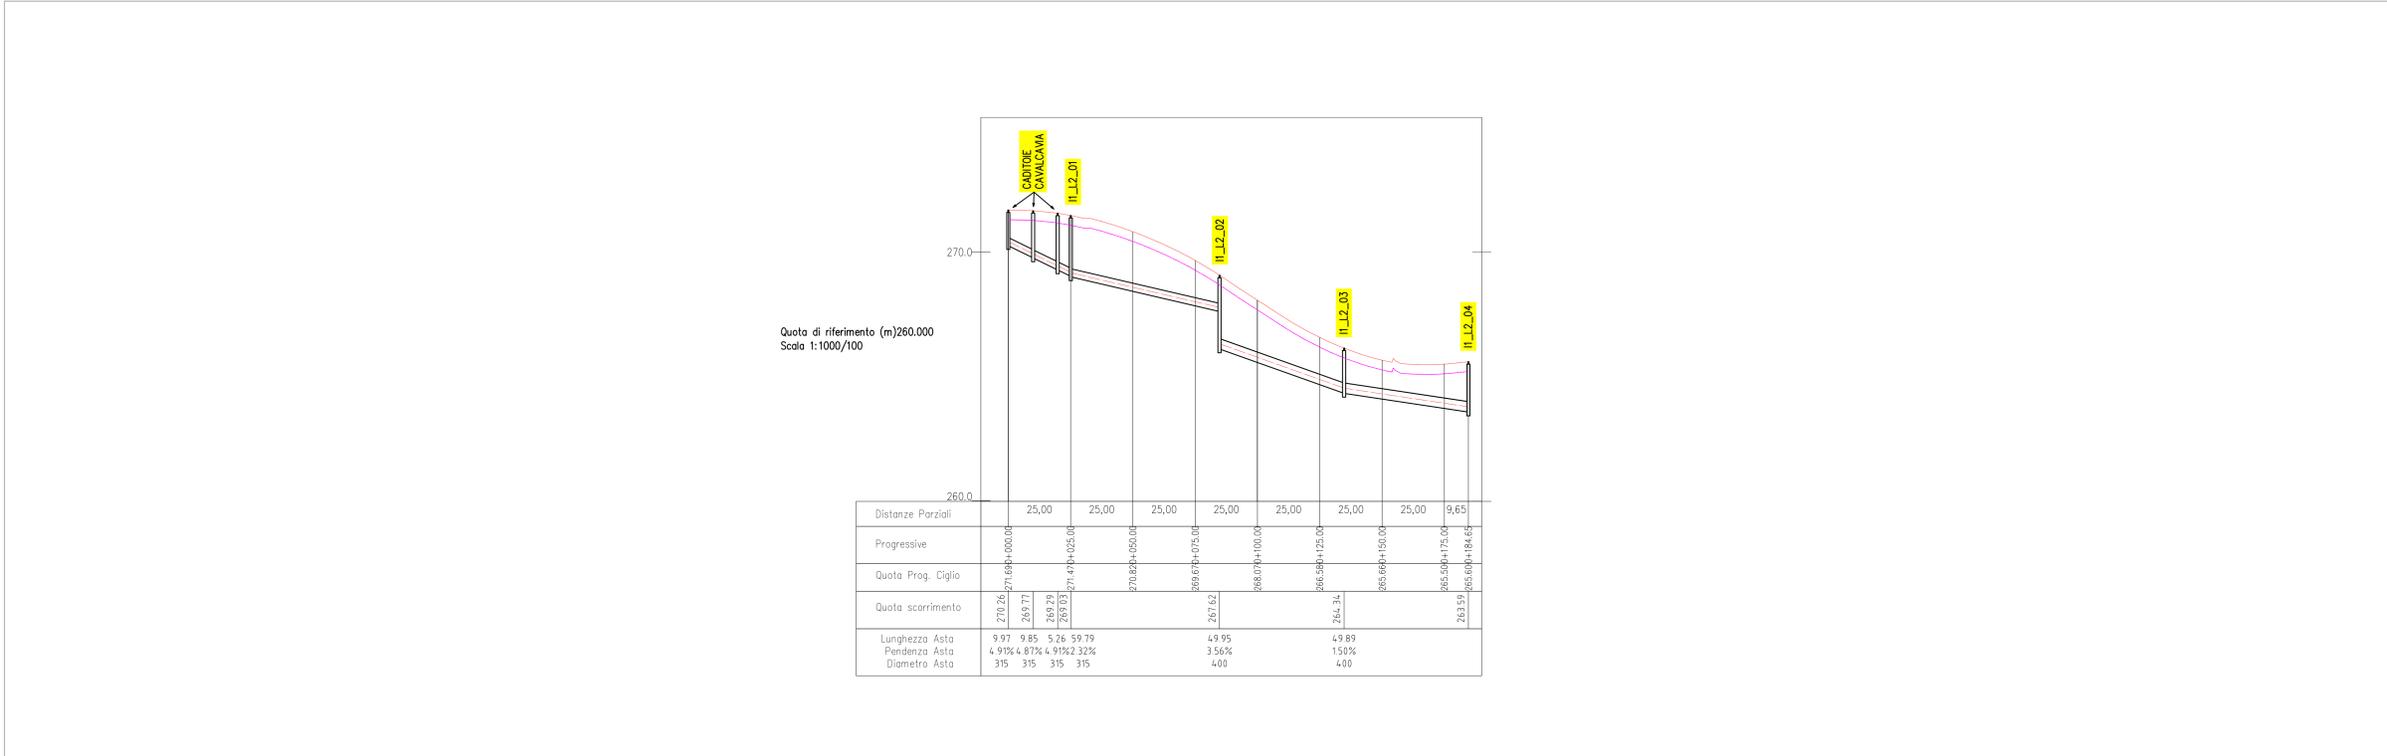

MATRICE DI REVISIONE

REV	DATA	DESCRIZIONE MODIFICA
-	-	-
-	-	-
-	-	-
-	-	-
-	-	-
-	-	-
-	-	-
-	-	-
-	-	-
-	-	-

N.B.: LA TAVOLA SOSTITUISCE QUELLA RELATIVA AL CODICE [] DEL PROGETTO ESECUTIVO

COLLEGAMENTO AUTOSTRADALE DALMINE - COMO - VARESE - VALICO DEL GAGGIOLO E OPERE AD ESSO CONNESSE
CODICE C.U.P. F1100000270007

TRATTE B1, B2, C, D, TRA13-14, GREENWAY AS BUILT

TRATTA B1
IDROLOGIA E IDRAULICA
SMALTIMENTO ACQUE DI PIATTAFORMA
SVINCOLO - INTERCONNESSIONE EX SS35
PLANIMETRIA E PROFILO DI DRENAGGIO ASSE II_L2_01-04

IDENTIFICAZIONE ELABORATO	IMPRESA
CODICE PROGETTO: F1100000270007 VIBI FASE PROGETTUALE: L1 L1: L1.01 (L1.01) L2: L2.01 (L2.01) L3: L3.01 (L3.01) L4: L4.01 (L4.01) L5: L5.01 (L5.01) L6: L6.01 (L6.01) L7: L7.01 (L7.01) L8: L8.01 (L8.01) L9: L9.

CONCEDENTE
CONSORZIO AUTOSTRADALE GAGGIOLO

CONCESSIONARIO
STI PROGETTI ITALIA S.p.A.

APPROVATO
DIREZIONE DEI LAVORI PUBBLICITÀ REGIONALE

REDAZIONE
Redatto: Argenti

VERIFICA
Verificato: Beglio

APPROVAZIONE
Approvato: Possati