CANCELLI carrai a due ante costituiti da:
- Colonne in profilo tubolare 150x150x3 mm, lungh. 2600 mm.
- Struttura delle ante mobili in tubolari diametro 50 mm, Spess. 2 mm.
- Tirante in diagonale per anta in tubolare 40 mm x spess. 2 mm.
- Pannellatura interna delle ante in rete metallica elettrosaldata avente maglia 50x50 mm e spessore del filo di 4 mm.
- Cerniere zincate regolabili, catenaccio a battuta o terra.
- Serratura a chiave e maniglia con serie di chiavi diverse.
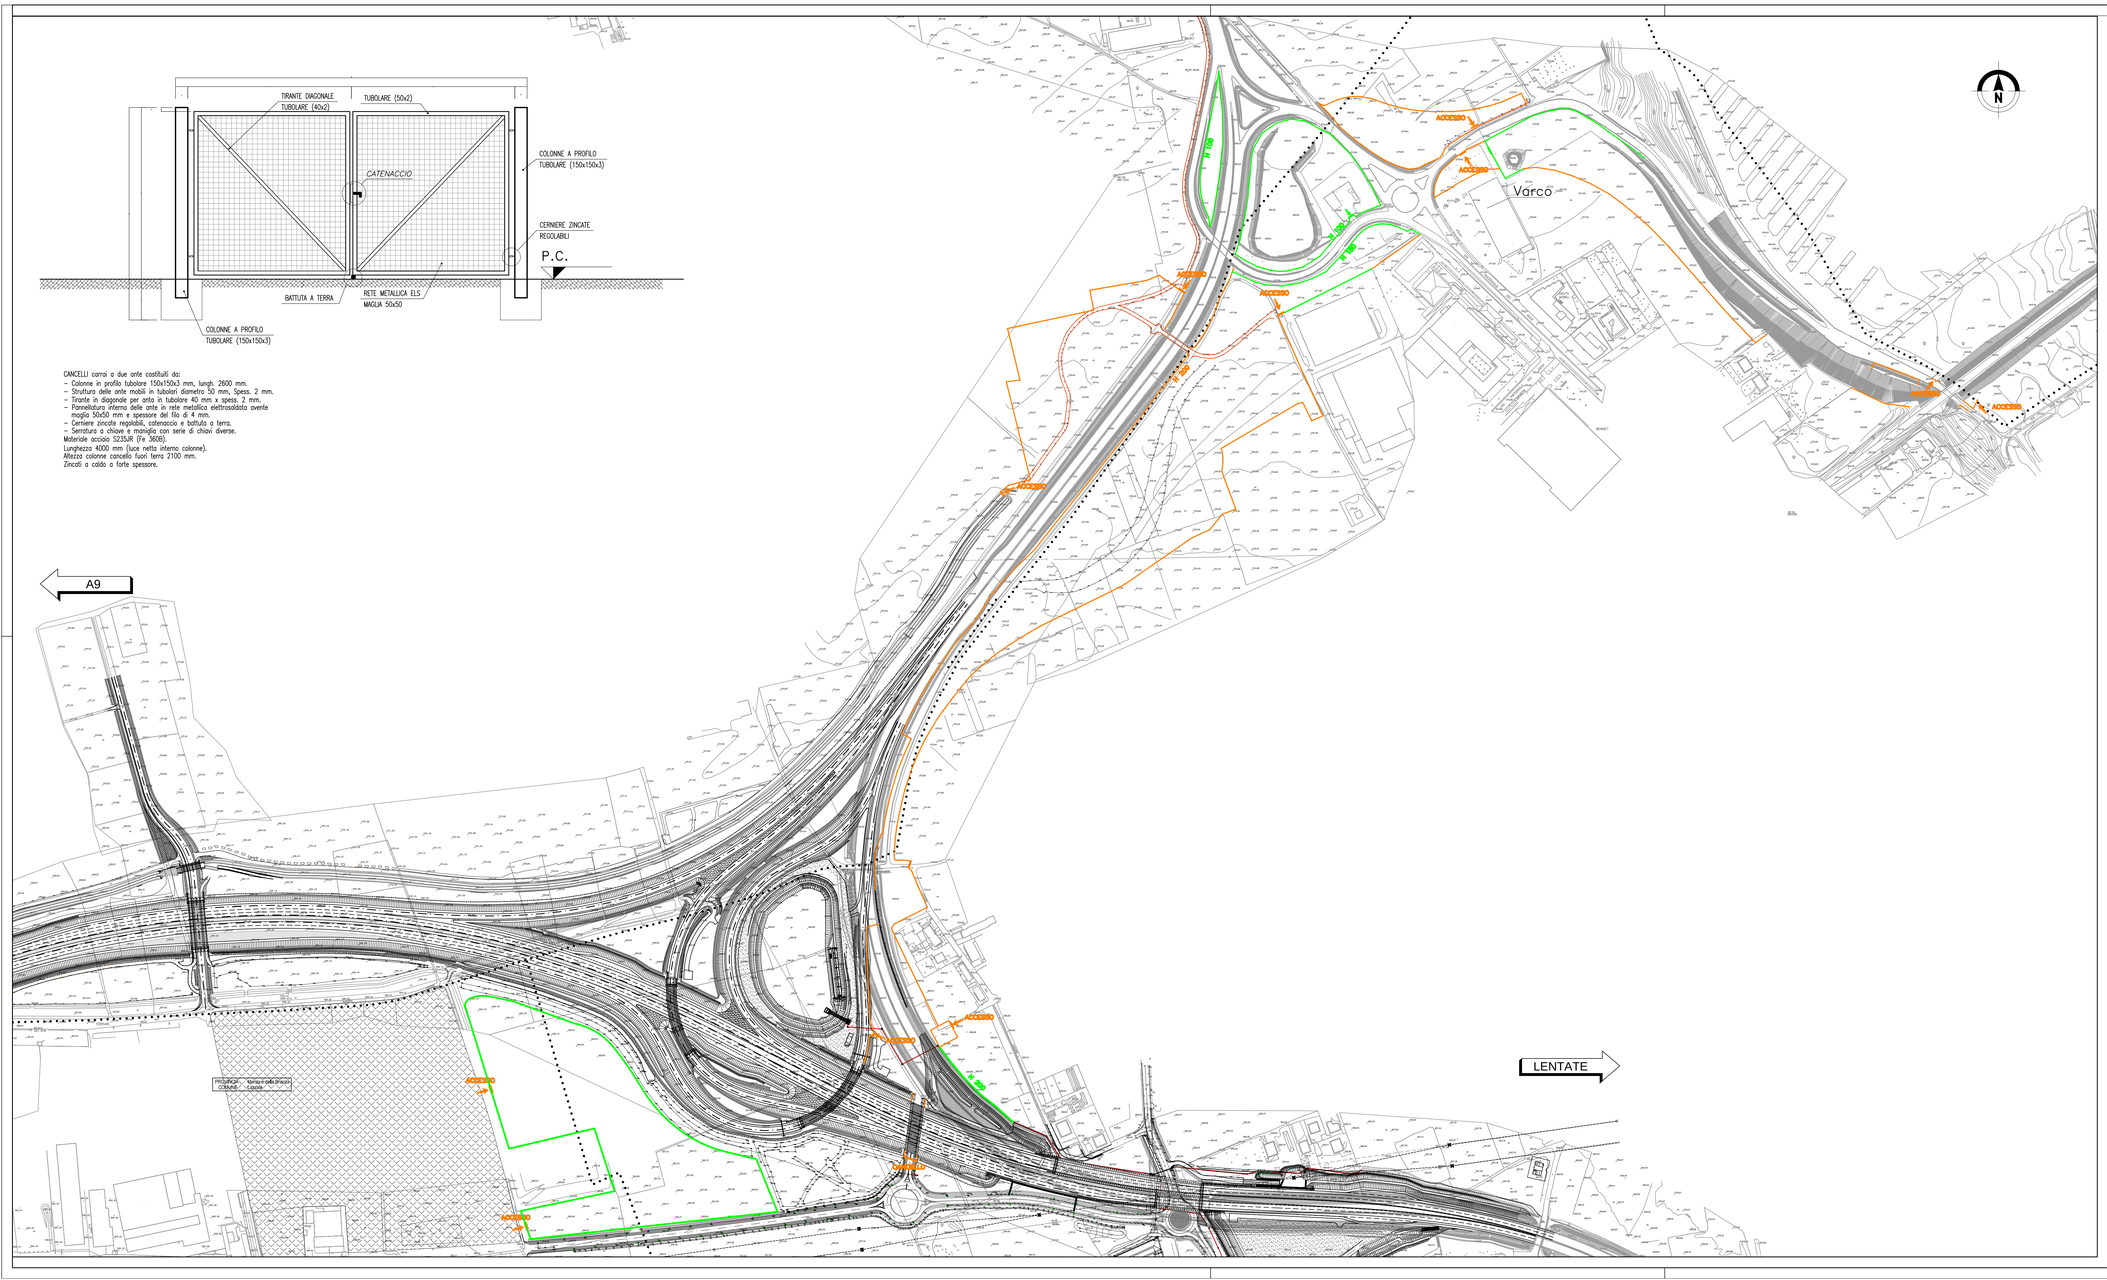
Materiale acciaio S235JR (Fe 360B).
Lunghezza 4000 mm (luce netta interno colonne).
Altezza colonne cancello fuori terra 2100 mm.
Zincati a caldo a forte spessore.