

Diagramma di Velocita' Asse D2 Nord SCALA 1:2000/1000

COMO SARONNO

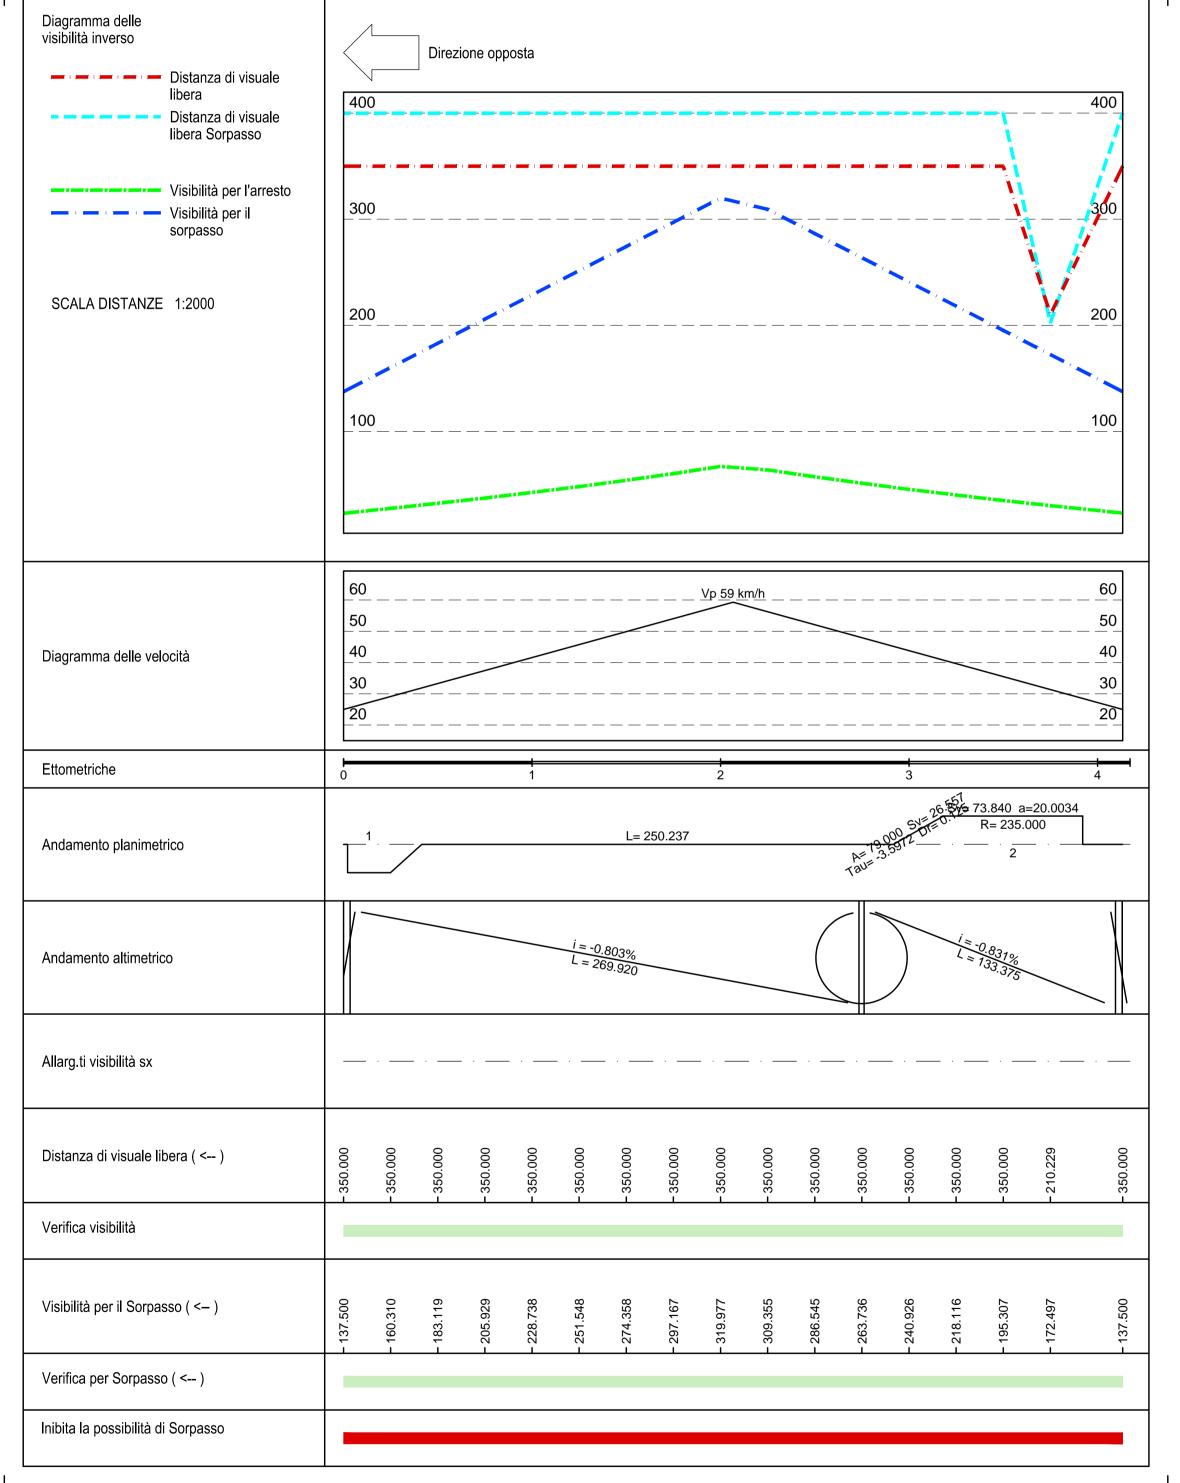

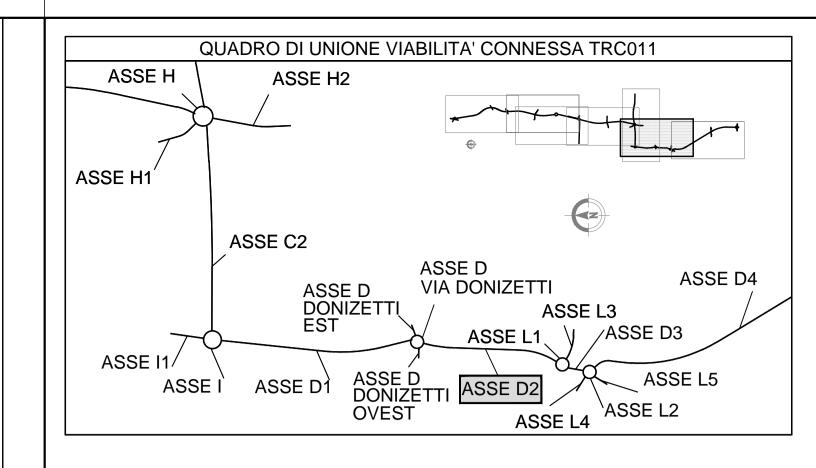

			MATRICE DI I	REVISIONE		
REV	DATA	DESCRIZION	IE MODIFICA			
1.B.: LA	TAVOLA SOSTIT	UISCE QUELLA REL	ATIVA AL CODICE E		DEL P	ROGETTO ESECUT
			CONCESSIONII	Autostrada		
			CONCESSIONI AUTOSTRADALI LOMBARDE	Pedementa Lembarda	na	
	DALMINE C		OLLEGAMENTO A			UNINECCE
	DALIVIINE - C	OWO - VARESI	E - VALICO DEL GA CODICE C.U.P. E81		KE AD ESSO CO	JININE 35E
		TRATTE	E B1, B2, C, D, TR\	/A13+14, GREEN	WAY	
			AS BI	UILT		
			TRATTA			
			PROGETTO S			
			OPERA CONNES			
			DIAGRAMMI DI VELOCITA' - VISUALI		NODD TAVA	
IDENTI	FICAZIONE ELAB		IMPRESA	E LIBERA ASSE DZ I	NORD - TAV.T	
	IFICAZIONE ELAB	BURATU				
CODICE	E PROGETTO: F001	07B	RAGGRUPPAMENTO	TEMPORANEO IMPRES	SE:	
	PROGETTO: F001 WBS	07B	RAGGRUPPAMENTO Mandataria	TEMPORANEO IMPRES Mandante	— Mandante	Mandante cooptata
	WBS		Mandataria STRABAG	Mandante GLF		STRABAG
	WBS	D'OPERA BORATO SSIVO	Mandataria	^{Mandante} GLF Grandi Lavori Fincosit	Mandante ICM	·
	WBS	D'OPERA BORATO SSIVO	Mandataria STRABAG	<i>Mandante</i> GLF Grandi Lavori	Mandante ICM	STRABAG
FASE PROGETTUALE	ZONA SA COPERA SA COPERA	AMBITO TIPO ELABORATO PROGRESSIVO REVISIONE	Mandataria STRABAG	Mandante GLF Grandi Lavori Fincosit S.p.A.	Mandante ICM	STRABAG S.p.A.
P FASE PROGETTUALE	ZONA SAMO	D'OPERA BORATO SSIVO	Mandataria STRABAG A.G.	^{Mandante} GLF Grandi Lavori Fincosit	Mandante ICM S.p.A.	STRABAG S.p.A.
PATA Coala: Coala:	WBS	S AMBITO C TIPO ELABORATO TO PROGRESSIVO TO PROGRESSIVO TO PROGRESSIVO TO PROGRESSIVO TO PROGRESSIVO	Mandataria STRABAG A.G. STRABAG PROGETTISTA - PRO	Mandante GLF Grandi Lavori Fincosit S.p.A. GRANDI LAVORI FINCOSIT	Mandante ICM S.p.A.	STRABAG S.p.A.
PATA Coala: Coala:	WBS	S AMBITO TIPO ELABORATO R PROGRESSIVO m REVISIONE	Mandataria STRABAG A.G. STRABAG PROGETTISTA - PRO	Mandante GLF Grandi Lavori Fincosit S.p.A.	Mandante ICM S.p.A.	STRABAG S.p.A.
PATA Coala: Coala:	WBS	S AMBITO C TIPO ELABORATO TO PROGRESSIVO TO PROGRESSIVO TO PROGRESSIVO TO PROGRESSIVO TO PROGRESSIVO	Mandataria STRABAG A.G. STRABAG PROGETTISTA - PROGETTIST	Mandante GLF Grandi Lavori Fincosit S.p.A. GRANDI LAVORI FINCOSIT DGETTO ESECUTIVO D TEMPORANEO PROGE Mandante GPingegneria un	Mandante ICM S.p.A. IDETTAGLIO TTISTI: Mandante	STRABAG S.p.A.
DATA Scala: DATA	WBS	S AMBITO C TIPO ELABORATO TO PROGRESSIVO TO PROGRESSIVO TO PROGRESSIVO TO PROGRESSIVO TO PROGRESSIVO	Mandataria STRABAG A.G. STRABAG PROGETTISTA - PROGETTISTA - PROGETTISTA	Mandante GLF Grandi Lavori Fincosit S.p.A. GRANDI LAVORI FINCOSIT DGETTO ESECUTIVO D TEMPORANEO PROGE Mandante	Mandante ICM S.p.A. IDETTAGLIO TTISTI: Mandante	STRABAG S.p.A.
A 1 Scala: DATA Settembre 2	WBS	S AMBITO C TIPO ELABORATO TO PROGRESSIVO TO PROGRESSIVO TO PROGRESSIVO TO PROGRESSIVO TO PROGRESSIVO	Mandataria STRABAG A.G. STRABAG PROGETTISTA - PRO RAGGRUPPAMENTO Mandataria 3TI 3TI PROGETTI ITALIA INGEGNERIA INTEGRATA S.P.A. RESPONSABILE DI PR	GLF Grandi Lavori Fincosit S.p.A. GRANDI LAVORI FINCOSIT OGETTO ESECUTIVO D TEMPORANEO PROGE Mandante GP ingegneria un GESTIONE PROGETTI DI INGENIA	Mandante ICM S.p.A. I DETTAGLIO TTISTI: Mandante MATO	STRABAC STRABAC Mandante Arch. Salvatore Vermiglio






