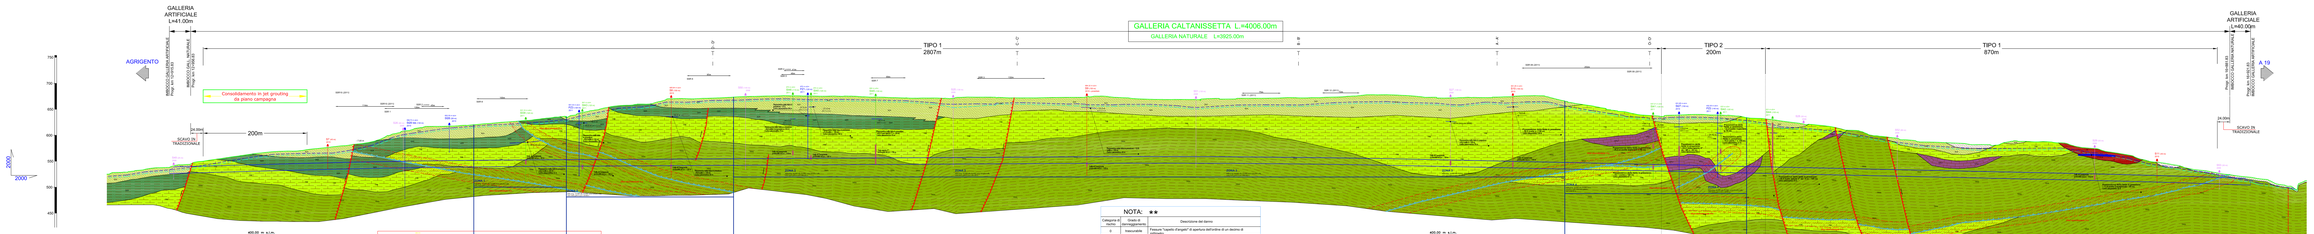

NOTA: ★★

Categoria di rischio	Grado di fratturazione	Descrizione del dominio
0	Trascurabile	Fronte a "piastra di pane" di spessore sufficiente a non destare alcuna preoccupazione.
1	molto leggero	Fenomeni localizzati nei conci di chiusura. Lievi fenomeni di distacco, dovuti generalmente ad eventi ad alta frequenza (tamburi). Fronte ancora fitto e 1 km, quindi del tipo di rischio trascurabile salvo per alcune opere provvisorie.
2	leggero	Fenomeni di distacco di blocchi di dimensioni medie, dovuti a fenomeni di ammasso, o movimentazione di piastrelle ecc. Uno o più blocchi sono visibili sul fronte. Fronte ancora fitto e 1 km, quindi del tipo di rischio trascurabile salvo qualora si per mantenere la protezione degli agenti atmosferici. Porta a considerare, quindi, leggermente incalzante, il cemento della fresatura (con aumento di spessore). La fresatura(con tornesino) frenandola di un mezzanino, per adeguare la sezione di scavo alla sezione di progetto, porta a considerare, quindi, in alcuni casi occorre eseguire piccoli interventi della morphoca. Porta a considerare, quindi, leggermente incalzante, il cemento della fresatura (con aumento di spessore) ma mantenendo