

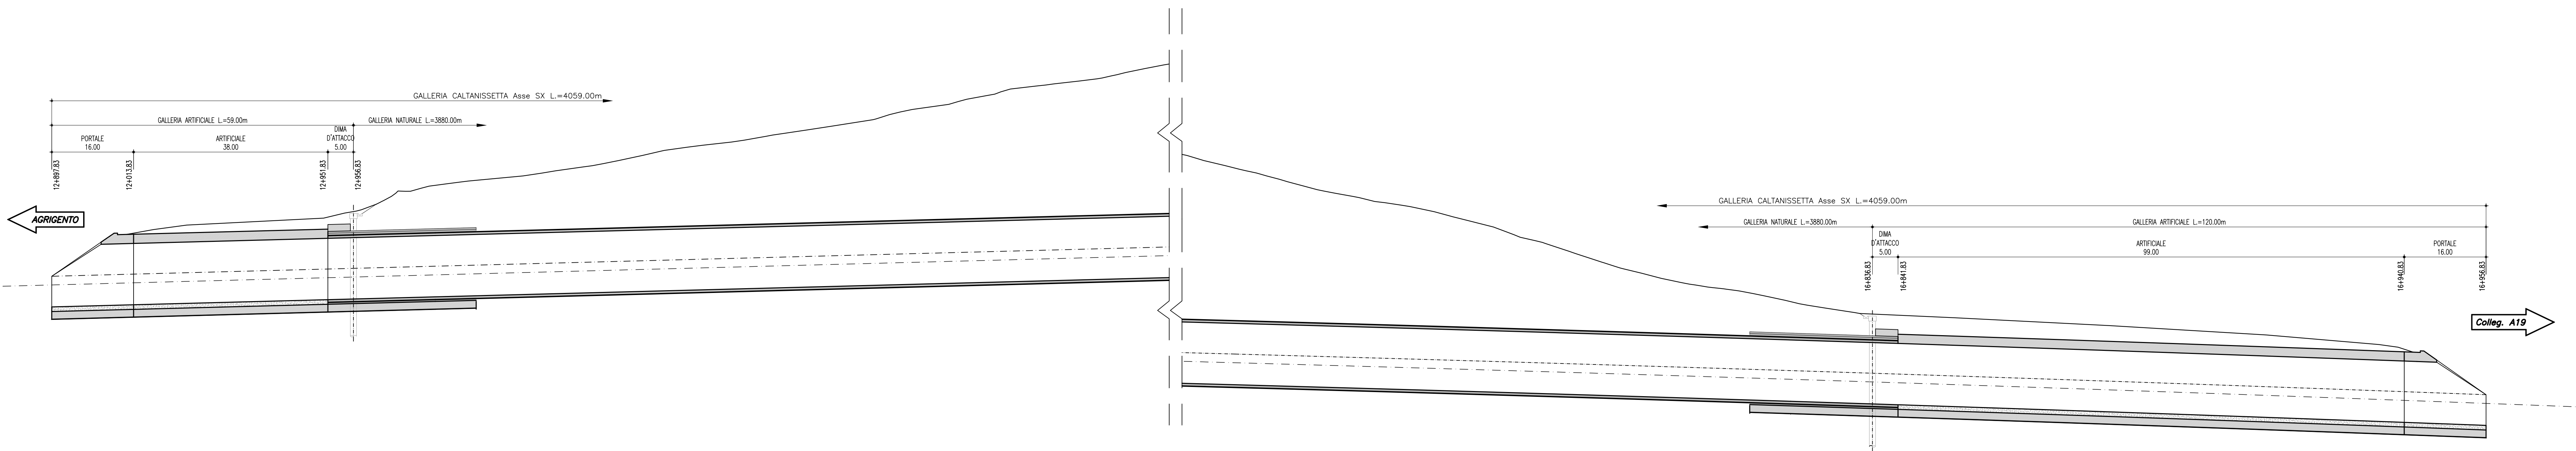


PROFILO LONGITUDINALE – ASSE SX
SCALA 1:500

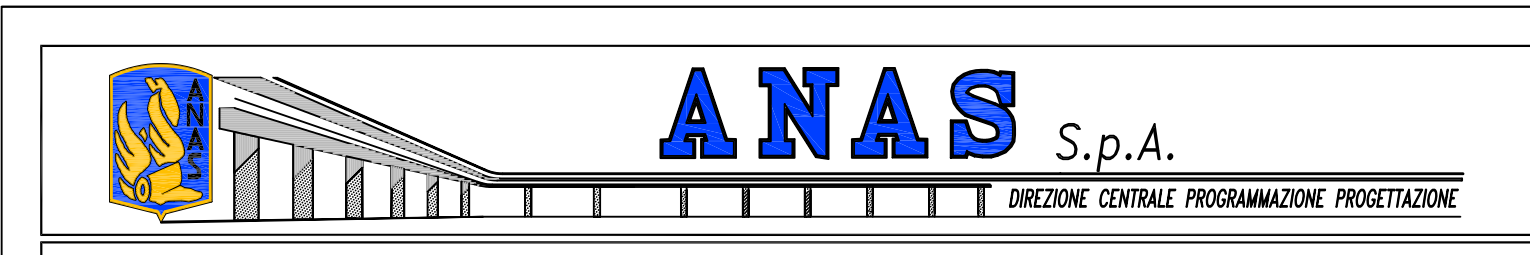

PROFILO LONGITUDINALE – ASSE DX
SCALA 1:500

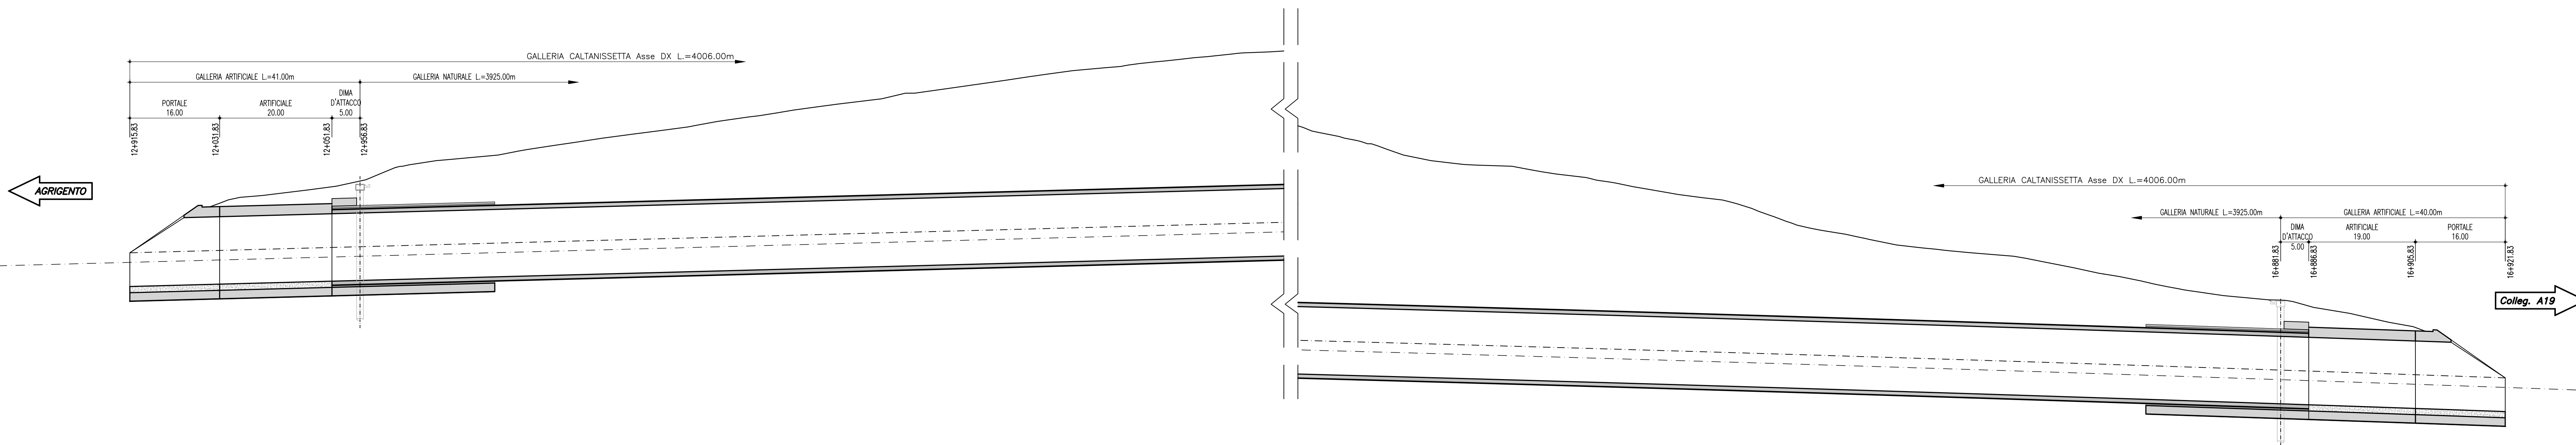

PA 12/09
CORRIDOIO PLURIMODALE TIRRENO - NORD EUROPA
ITINERARIO AGRIGENTO - CALTANISSETTA - A19
S.S. N° 640 "DI PORTO EMPEDOCLE"
AMMODERNAMENTO E ADEGUAMENTO ALLA CAT. B DEL D.M. 5.11.2001
Dal km 44+000 allo svincolo con l'A19

PROGETTO ESECUTIVO



OPERE D'ARTE MAGGIORI
GALLERIE NATURALI
GALLERIA NATURALE CALTANISSETTA
Profilo generale carreggiata nord e carreggiata sud

Codice Unico Progetto (CUP) : F91B09000070001

Codice Elaborato: PA12_09 - E | 125 | GN204 | GN02 | Z | F8 | 003 | B | Scala: 1:500

F						
E						
D						
C						
B	Luglio 2011	Revisione a seguito di incontri con il Committente	M. PAPA	R. CAPOCCHI	M. LITI	P. PAGLINI
A	Aprile 2011	EMISSIONE	M. PAPA	A. TURSO	M. LITI	P. PAGLINI
REV.	DATA	DESCRIZIONE	REDATTO	VERIFICATO	APPROVATO	AUTORIZZATO

Responsabile del procedimento: Ing. MAURIZIO ARAMINI

Il Progettista: **GIANNI LUCA BERTINOTTI** (INGEGNERE DI PROFESSIONE N° 4313)

Il Consulente Tecnico: **GIANNI LUCA BERTINOTTI** (INGEGNERE DI PROFESSIONE N° 4313)

Il Coordinatore per la sicurezza in fase di progetto: **FRANCESCO MAURIZIO** (INGEGNERE DI PROFESSIONE N° 14853)

Il Direttore dei lavori: **PEPPINO MESSANO** (INGEGNERE DI PROFESSIONE N° 14442)