


SCHEMA PLANIMETRICO NICCHIE, BY PASS PEDONALI E CARRABILI

GALLERIE REALIZZATE CON SISTEMA MECCANIZZATO

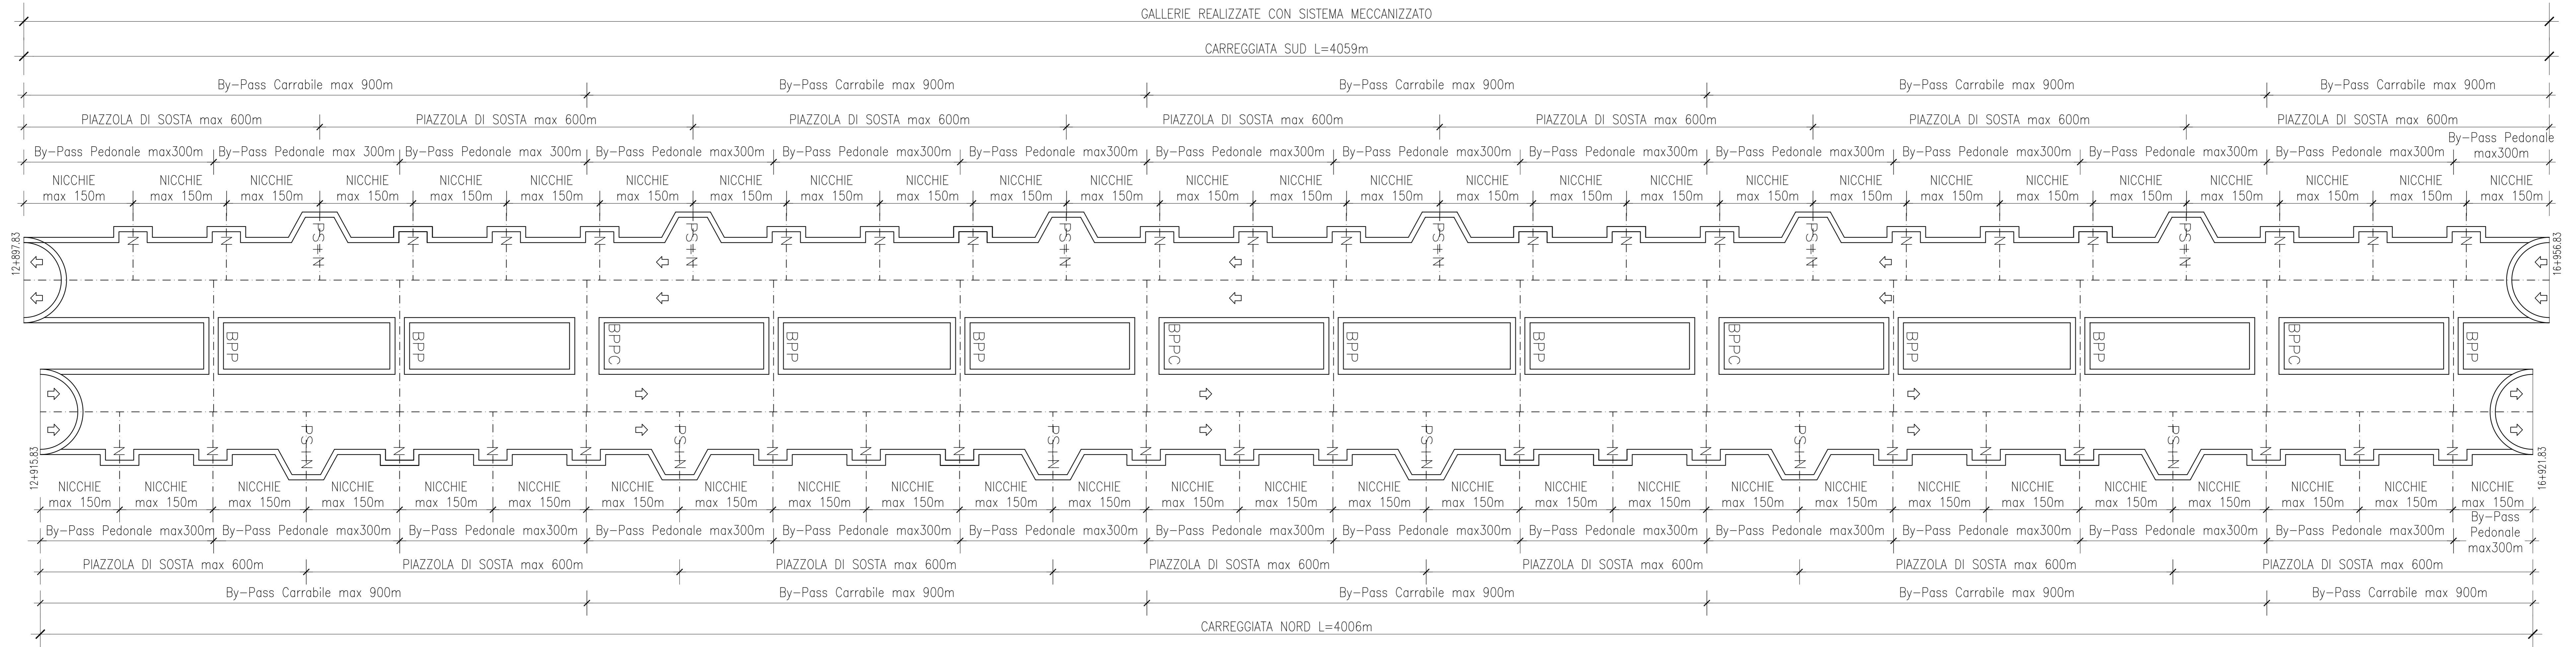

PLANIMETRIA
SCALA 1:2000



PA 12/09
CORRIDOIO PLURIMODALE TIRRENICO - NORD EUROPA
ITINERARIO AGRIGENTO - CALTANISSETTA - A19
S.S. N° 640 "DI PORTO EMPEDOCLE"
AMMODERNAMENTO E ADEGUAMENTO ALLA CAT. B DEL D.M. 5.11.2001
Dal km 44+000 allo svincolo con l'A19

PROGETTO ESECUTIVO

Contratto Generale:



OPERE D'ARTE MAGGIORI
GALLERIE NATURALI
GALLERIA NATURALE CALTANISSETTA
Planimetria generale con ubicazione nicchie
by-pass e piazzole di sosta

Codice Unico Progetto (CUP): F91B09000070001

Codice Elaborato:
PA12_09 - E | 125 | GN204 | GN02 | Z | P6 | 002 | B | Scala: 1:2000

REV.	DATA	DESCRIZIONE	REDATTO	VERIFICATO	APPROVATO	AUTORIZZATO
B	Luglio 2011	Revisione a seguito di incontri con il Committente	M. PAPA	R. CAPOCCHI	M. LITI	P. PAGLINI
A	Aprile 2011	EMISSIONE	M. PAPA	A. TURSO	M. LITI	P. PAGLINI

Responsabile del procedimento: Ing. MAURIZIO ARAMINI

