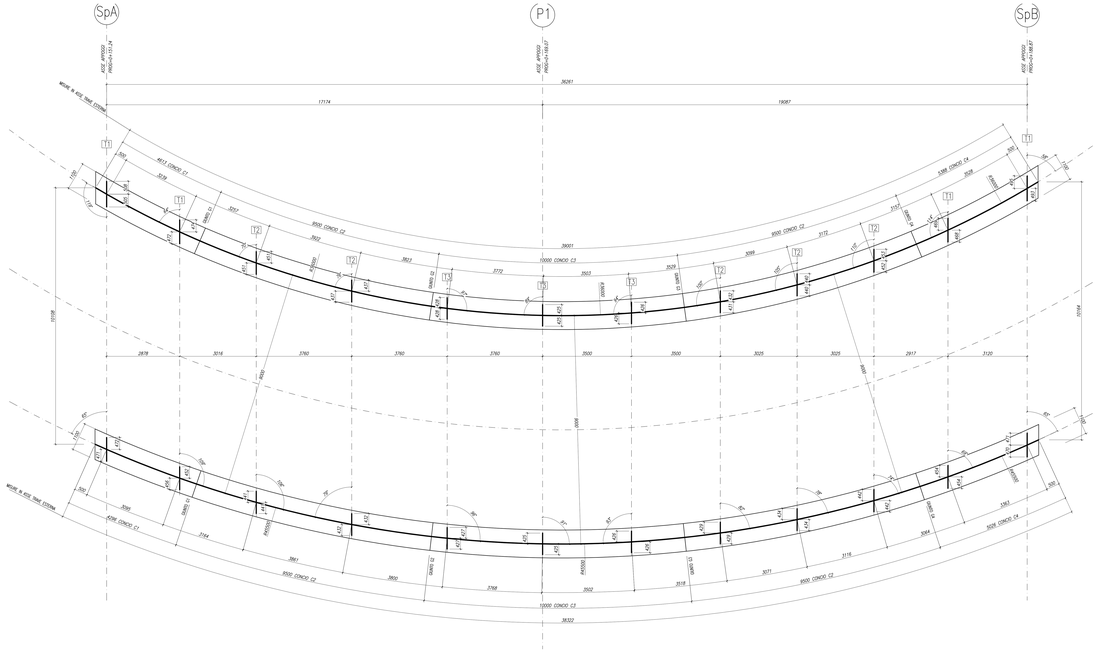
SpA
P1
SpB
ASSE APPOGGI PREDALTA-TRATTO 1
ASSE APPOGGI PREDALTA-TRATTO 2
ASSE APPOGGI PREDALTA-TRATTO 3
36261
17174
19087
MURO IN ADE TRAM CISTERNA
4813 CONCIO C1
9591 CONCIO C2
10000 CONCIO C3
9591 CONCIO C2
4396 CONCIO C4
9591 CONCIO C2
10000 CONCIO C3
9591 CONCIO C2
4396 CONCIO C4
38322
39001
2878
3016
3760
3760
3760
3500
3500
3325
3325
2917
3120
1110R
1110L
1100
1000
1100
1000
1100
1000