




PLANIMETRIA

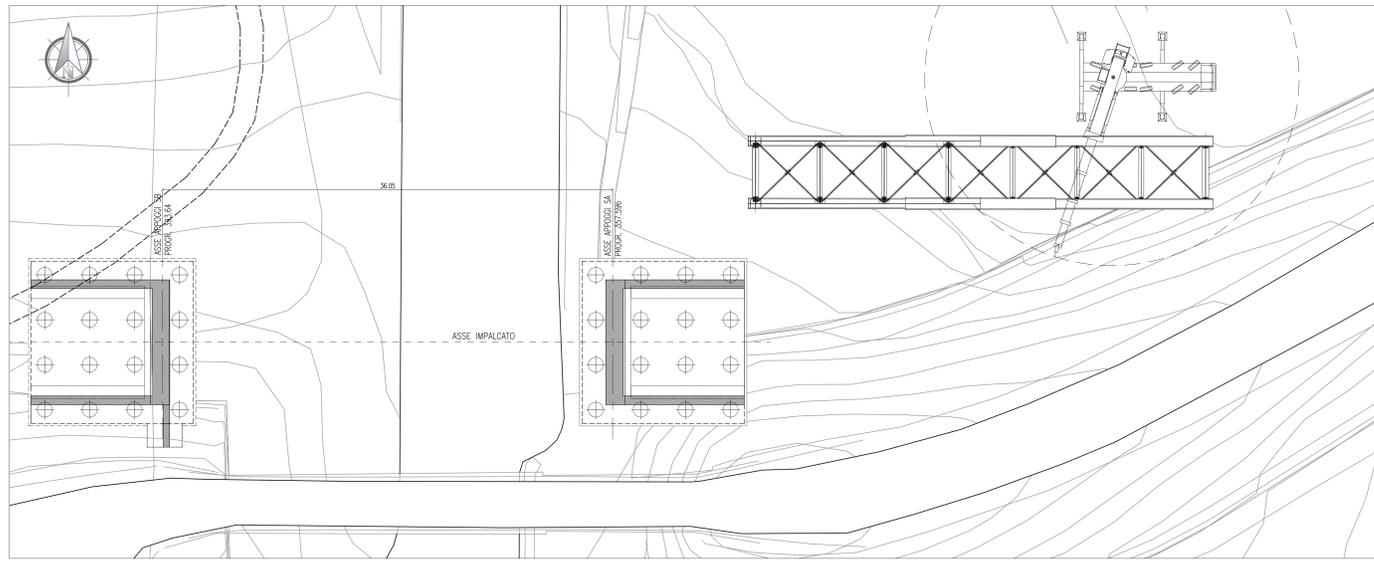


PLANIMETRIA

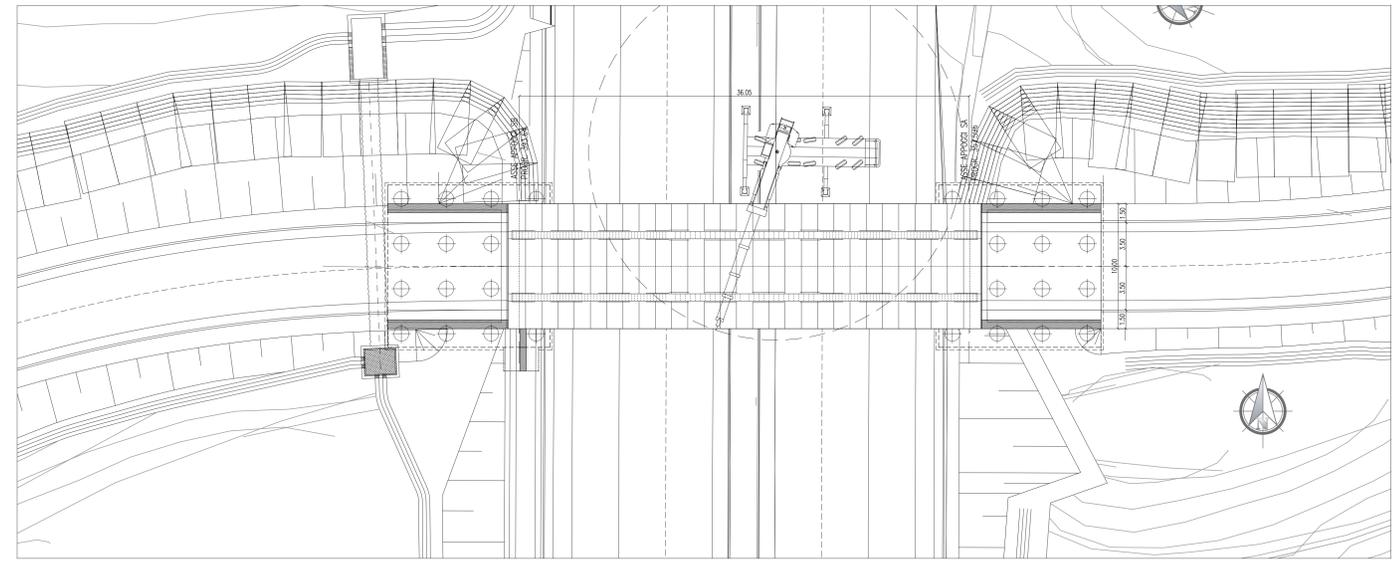

PROSPETTO

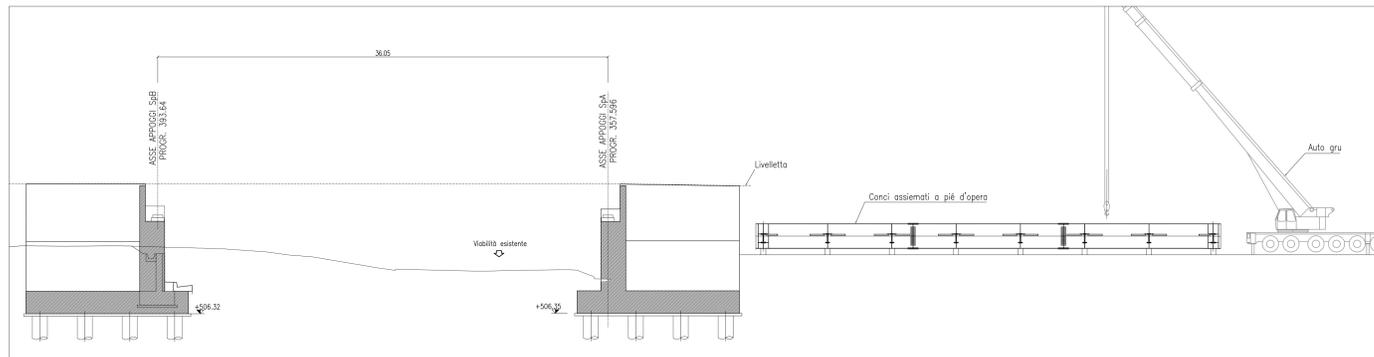

PROSPETTO

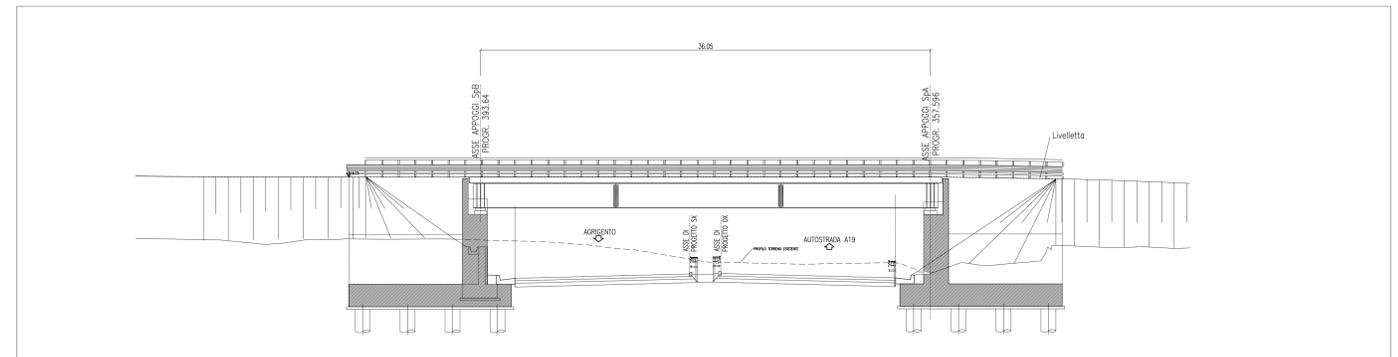


FASE COSTRUTTIVA 01

1. REALIZZAZIONE PALI, SPALLE E MURI D'ALA MANTENENDO IN ESERCIZIO LA SS 640.

FASE COSTRUTTIVA 03

1. VARO DELLA CARPENTERIA METALLICA DELL'IMPALCATO;
2. POSA DELLE PREDALLES;
3. REALIZZAZIONE DELLA PIOLATURA DELLE TRAVI METALLICHE;
4. POSA ARMATURA SOLETTA E GETTO DELLA STESSA;
5. REALIZZAZIONE OPERE DI FINITURA IMPALCATO (PAVIMENTAZIONE STRADALE, BARRIERE, ETC.).

PLANIMETRIA

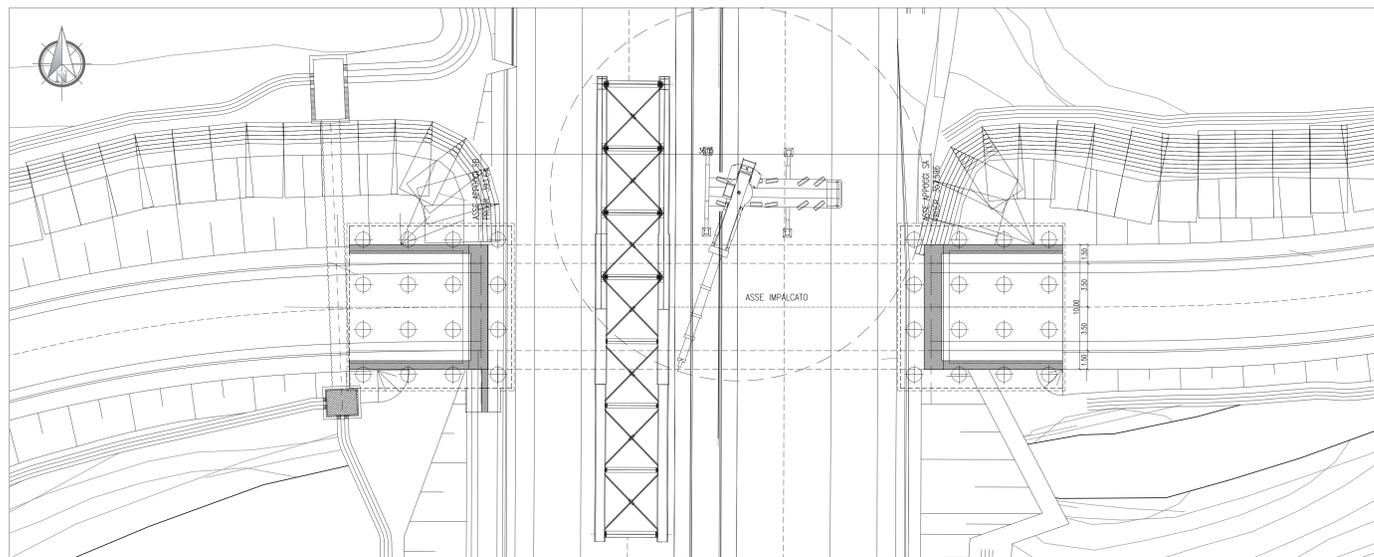

FASE COSTRUTTIVA 02

1. DEVIAZIONE DEL TRAFFICO VEICOLARE IN TRANSITO SULLA SS 640 SU VIABILITA' ALTERNATIVA;
2. ADEGUAMENTO DELLA SEDE STRADALE DELLA SS 640;
3. ASSIEMAGGIO A PIE' D'OPERA DELLA CARPENTERIA METALLICA DELL'IMPALCATO E STOCCAGGIO DI PREDALLES ED ARMATURE IMPALCATO.

ANAS S.p.A.
DIREZIONE CENTRALE PROGRAMMAZIONE PROGETTAZIONE

PA 12/09
CORRIDOIO PLURIMODALE TIRRENICO - NORD EUROPA
ITINERARIO AGRIGENTO - CALTANISSETTA - A19
S.S. N° 640 "DI PORTO EMPEDOCLE"
AMMODERNAMENTO E ADEGUAMENTO ALLA CAT. B DEL D.M. 5.11.2001
Dal km 44+000 allo svincolo con l'A19

PROGETTO ESECUTIVO

Contraente Generale: **Empedocle**

**OPERE D'ARTE MINORI
CAVALCAVIA**
Cavalcavia alla progressiva 1+621,00
Fasi esecutive

Codice Unico Progetto (CUP) : F91B09000070001
Codice Elaborato: PA12_09 - E 1 2 9 C V 2 0 4 C V 0 2 Z D Z 0 1 6 A VARIE

REV.	DATA	DESCRIZIONE	REDATTO	VERIFICATO	APPROVATO	AUTORIZZATO
A	Dicembre 2010	EMISSIONE	T. FASOLO	F. NIGRELLI	M. LITI	P. PACIINI

Responsabile del procedimento: Ing. MAURIZIO ARAMINI

Il Progettista: **STI ITALIA S.p.A.**
Il Consulente Specialista: **STI ITALIA S.p.A.**
Il Geologo: **DR. ING. MAURIZIO MAURIZIO**
Il Coordinatore per la sicurezza in fase di progetto: **DR. ING. MAURIZIO MAURIZIO**
Il Direttore dei lavori: **DR. ING. MAURIZIO MAURIZIO**