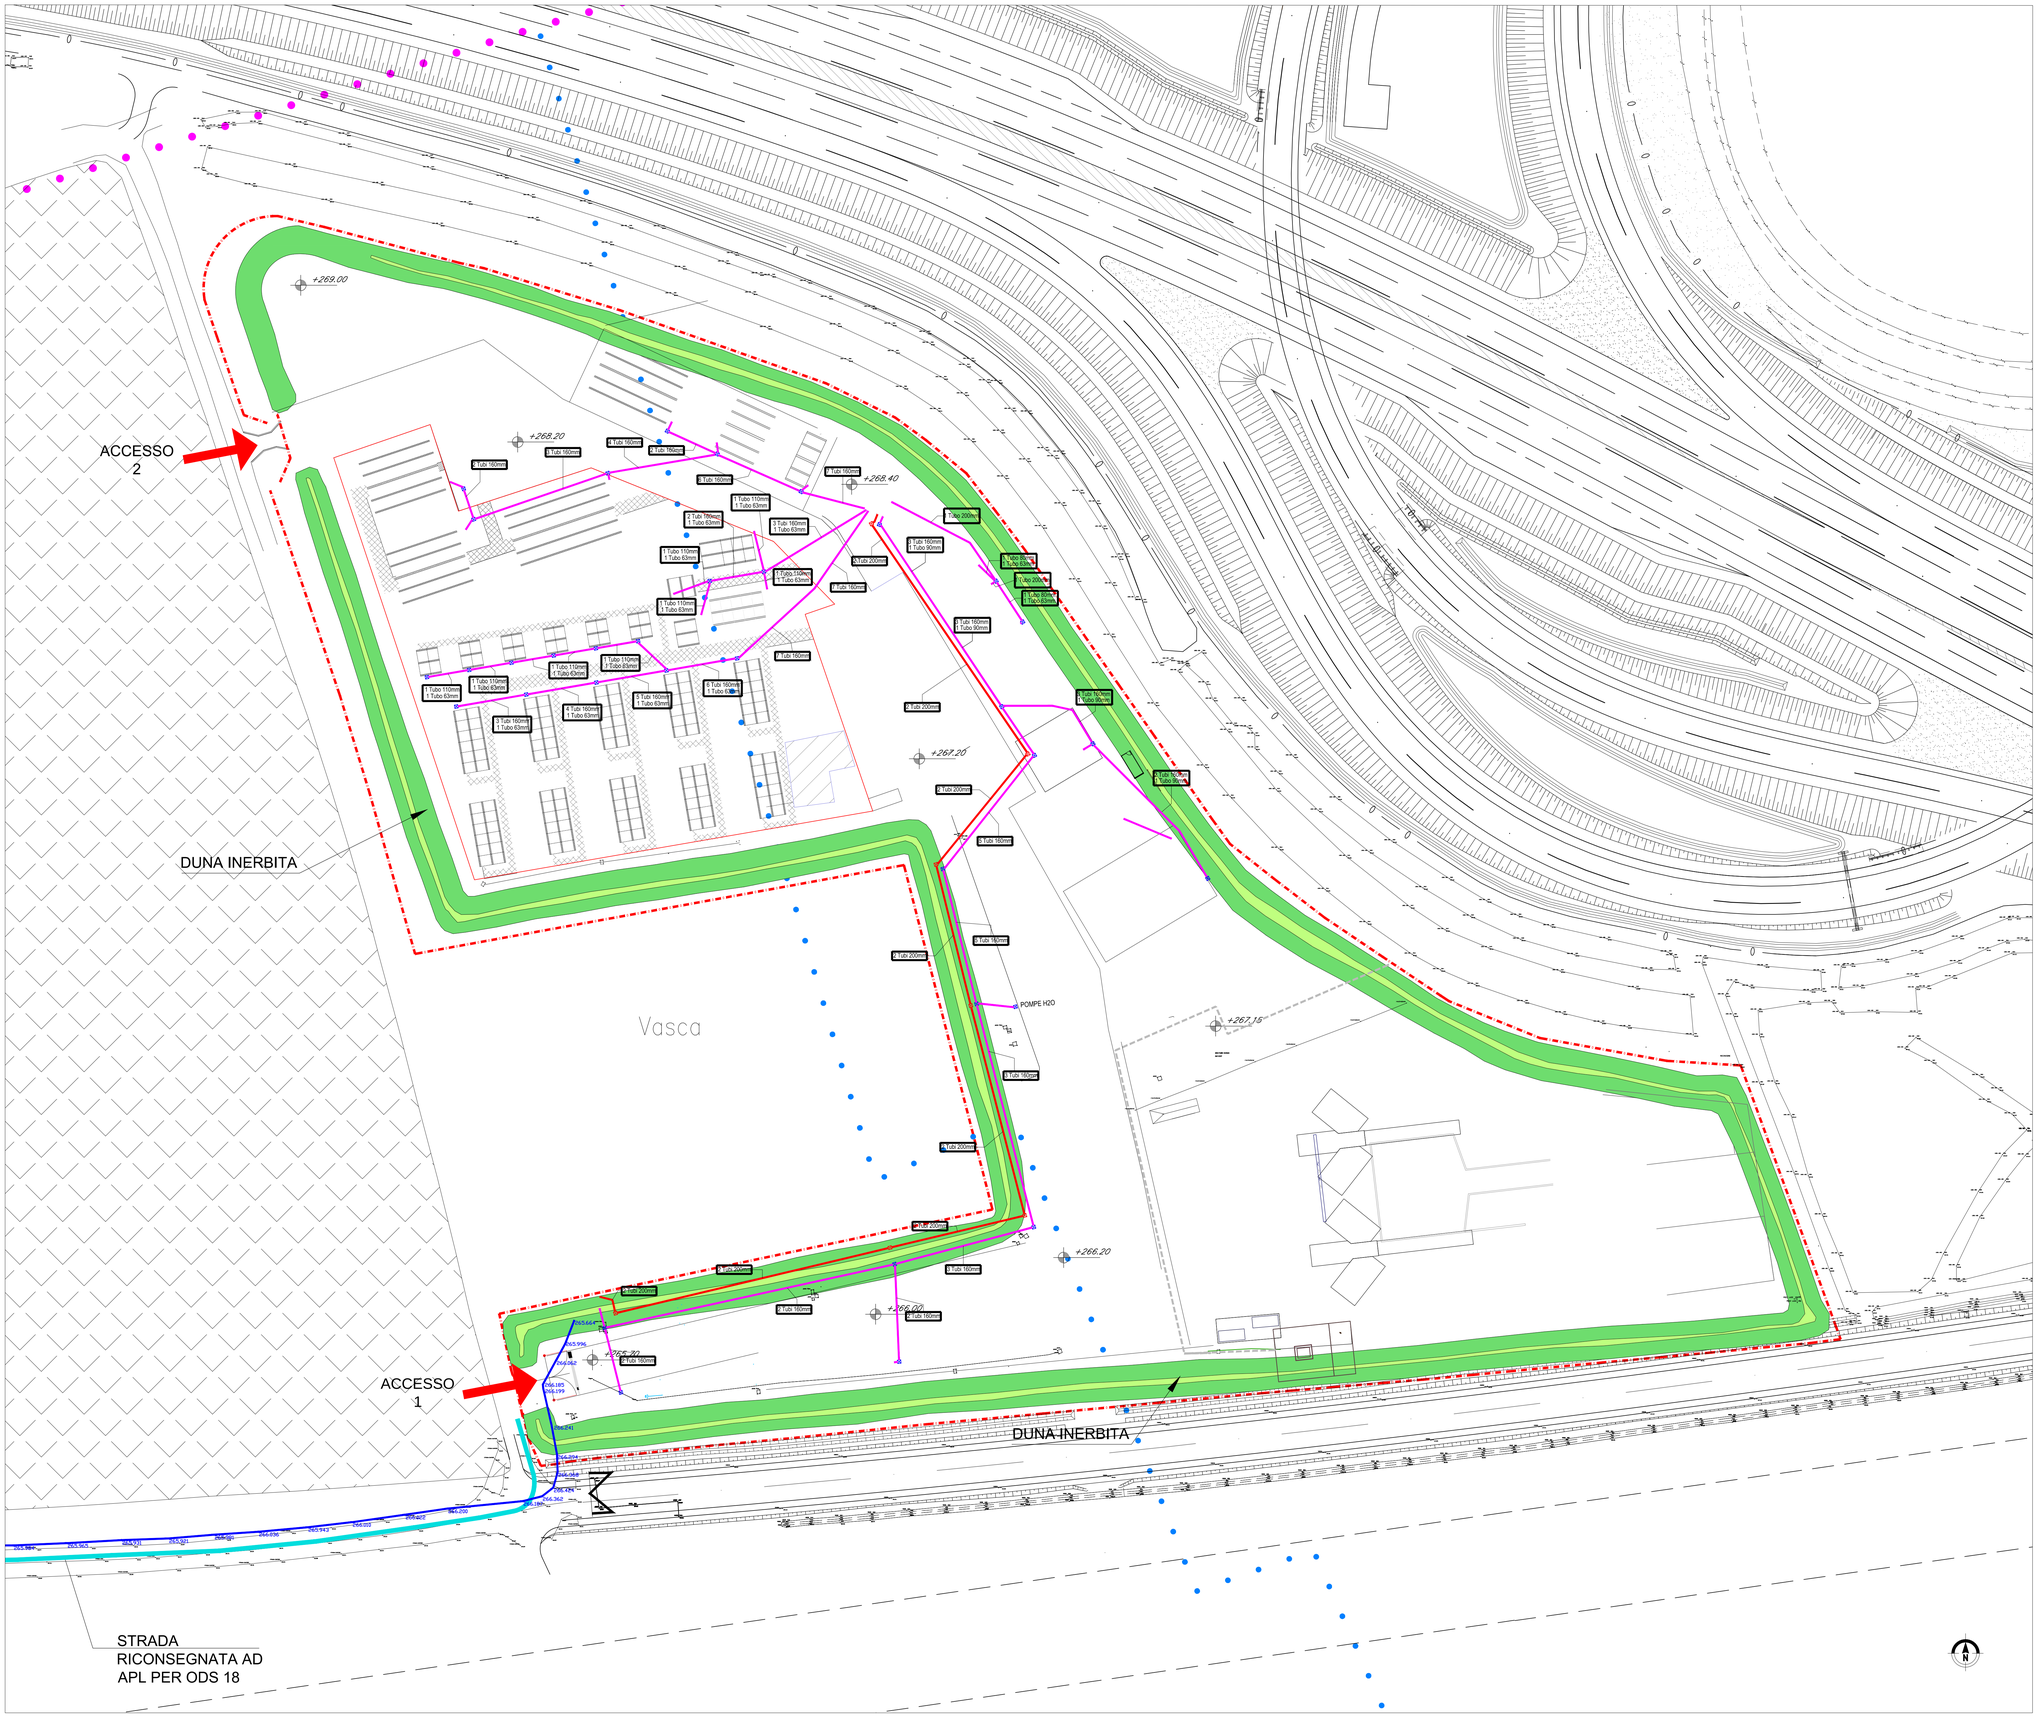
ACCESSO 2
ACCESSO 1
DUNA INERBITA
DUNA INERBITA
Vasca
POMPE H2O
STRADA RICONSEGNATA AD APL PER ODS 18
+269.00
+268.20
+268.40
+267.20
+267.15
+266.20
+266.00
+265.96
+266.180
+266.159
+266.041
+266.284
+266.264
+266.124
+266.362
+265.546
+265.565
+265.621
+265.681
+265.699
+265.842
+266.022
+266.002
+266.200
TB 1+14
TB 2+14
4 Tubi 160mm
3 Tubi 160mm
2 Tubi 160mm
1 Tubo 110mm
1 Tubo 63mm
2 Tubi 160mm
1 Tubo 63mm
3 Tubi 160mm
1 Tubo 63mm
1 Tubo 110mm
1 Tubo 63mm
4 Tubi 160mm
1 Tubo 110mm
1 Tubo 63mm
3 Tubi 160mm
1 Tubo 63mm
1 Tubo 110mm
1 Tubo 63mm
1 Tubo 110mm
1 Tubo 63mm
1 Tubo 110mm
1 Tubo 63mm
3 Tubi 160mm
1 Tubo 63mm
4 Tubi 160mm
1 Tubo 63mm
3 Tubi 160mm
1 Tubo 63mm
3 Tubi 160mm
1 Tubo 63mm
4