



PIANTA COPERTURA

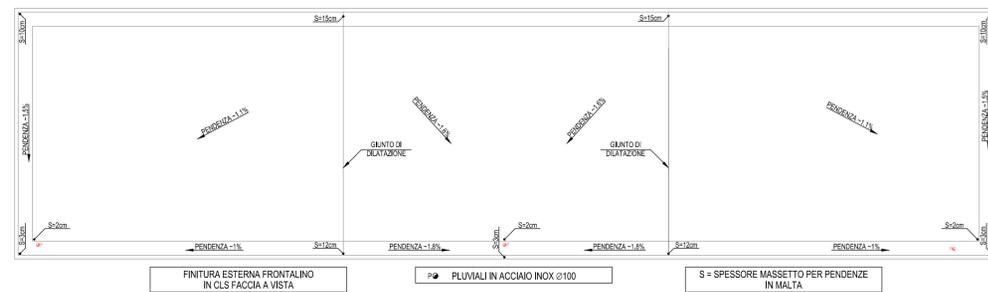

PROSPETTO LATO A

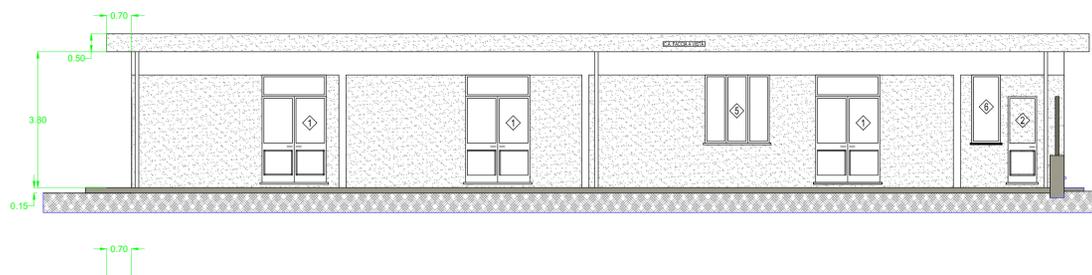

PROSPETTO LATO C

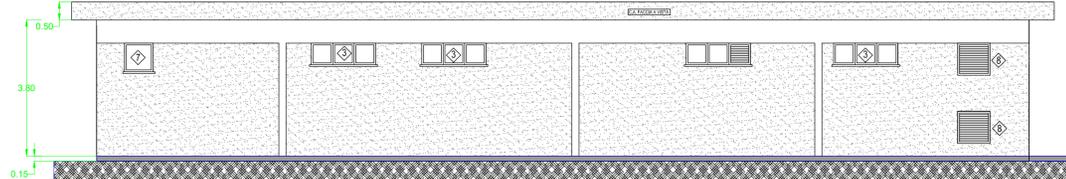


TABELLA TIPOLOGIA SERRAMENTI

N°	TIPOLOGIA	Q.tà	DIM. NETTE SPECCHIATURA	TIPO TELAIO	PANNELLO	TIPO APERTURA	TIPO CHIUSURA	TIPO GRIGLIA	PROFILO SOGLIA
1	1	1	170x H50	ALUMINIO ACCEDIUTO	RETROCAMERA METOPANALIZZATA	VADETTA	SPINOCCHIO CON PULLA A MANO	RETE ANTIRAFI	80x40x1
2	2	2	80x H125	ALUMINIO ACCEDIUTO	SANDEWICH ARIA RAMPOLINO	DOPPIA ALATA ESTERNA	ESTERNO CON MANIGLIA A PULLA CON AUTOCLOSE	RETE ANTIRAFI	80x40x1
3	3	3	80x H70	ALUMINIO ACCEDIUTO	SANDEWICH ARIA RAMPOLINO	ALATA ESTERNA	ESTERNO CON MANIGLIA A PULLA CON AUTOCLOSE	RETE ANTIRAFI	80x40x1
4	4	4	70x H125	ALUMINIO ACCEDIUTO	SANDEWICH ARIA RAMPOLINO	ALATA ESTERNA	ESTERNO CON MANIGLIA A PULLA CON AUTOCLOSE	RETE ANTIRAFI	80x40x1
5	5	5	70x H70	ALUMINIO ACCEDIUTO	RETROCAMERA METOPANALIZZATA	VADETTA	SPINOCCHIO CON PULLA A MANO	RETE ANTIRAFI	80x40x1
6	6	6	40x H40	ALUMINIO ACCEDIUTO	RETROCAMERA METOPANALIZZATA	VADETTA	SPINOCCHIO CON PULLA A MANO	RETE ANTIRAFI	80x40x1
7	7	7	40x H40	ALUMINIO ACCEDIUTO	RETROCAMERA METOPANALIZZATA	VADETTA	SPINOCCHIO CON PULLA A MANO	RETE ANTIRAFI	80x40x1
8	8	8	70x H180	ALUMINIO ACCEDIUTO	RESENE CON ALZETE FISSE	FISSA	RETE ANTIRAFI	80x40x1	
9	9	9	70x H180	ALUMINIO ACCEDIUTO	RETROCAMERA METOPANALIZZATA	FISSA	RETE ANTIRAFI	80x40x1	
10	10	10	70x H180	ALUMINIO ACCEDIUTO	RETROCAMERA METOPANALIZZATA	ALATA ESTERNA	CON MANIGLIA INTERNA	RETE ANTIRAFI	80x40x1
11	11	11	70x H180	ALUMINIO ACCEDIUTO	RETROCAMERA METOPANALIZZATA	ALATA ESTERNA	CON MANIGLIA INTERNA	RETE ANTIRAFI	80x40x1
12	12	12	70x H50	ALUMINIO ACCEDIUTO	RETROCAMERA METOPANALIZZATA	VADETTA	SPINOCCHIO CON PULLA A MANO	RETE ANTIRAFI	80x40x1
13	13	13	80x H80	ALUMINIO ACCEDIUTO	RESENE CON ALZETE FISSE	FISSA	RETE ANTIRAFI	80x40x1	

IMPIANTO DI PRODUZIONE DI ENERGIA DA FONTE EOLICA  
"Masseria Muro" DI POTENZA PARI A 90 MW

REGIONE PUGLIA  
PROVINCIA di BRINDISI

PARCO EOLICO E RELATIVE OPERE DI CONNESSIONE NEI COMUNI DI:  
Mesagne, Brindisi, San Donaci, San Pancrazio, Cellino San Marco

PROGETTO DEFINITIVO  
Id AU ORE7Q71

Tav.:	Titolo:
21 agg	SSE - Pianta e prospetti edificio - Particolare recinzione con fondazione

Scala:	Formato Stampa:	Codice Identificatore Elaborato:
1:100	A1	ORE7Q71_ElaboratoGrafico_3_21-agg

Progettazione: <b>STC S.r.l.</b> Via V. M. STAMPACCHIA, 48 - 73100 Lecce Tel. +39 0832 178635 info@stcenergia.it Direttore Tecnico: Dott. Ing. Fabio CALCIAPPELLA	Committente: <b>wpd MURO s.r.l.</b> Viale Aventino, 102 - 00153 Roma C.F. e P.I. 15443431000 Tel. +39 06 950 353-00 
--	---

Data	Motivo della revisione:	Redatto:	Controllato:	Approvato:
Marzo 2020	Prima emissione	STC S.r.l.	FC	wpd MURO s.r.l.
Gennaio 2021	Aggiornamento opere di Connessione	STC S.r.l.	FC	wpd MURO s.r.l.