


LEGENDA

	Estintore portatile		Cartello "Pulsante allarme antincendio"
	Estintore carrellato		Cartello "Estintore"
	Rilevatore multicriterio fumo/calore a soffitto		Porta con maniglione antipanico
	Rilevatore multicriterio fumo/calore sotto pavimento		Pannello ottico-acustico "Allarme incendio"
	Rilevatore di temperatura		Pulsante di allarme incendio
	Centralina antincendio		Pulsante di sgancio
	Cartello "Pulsante di sgancio"		Vie di esodo

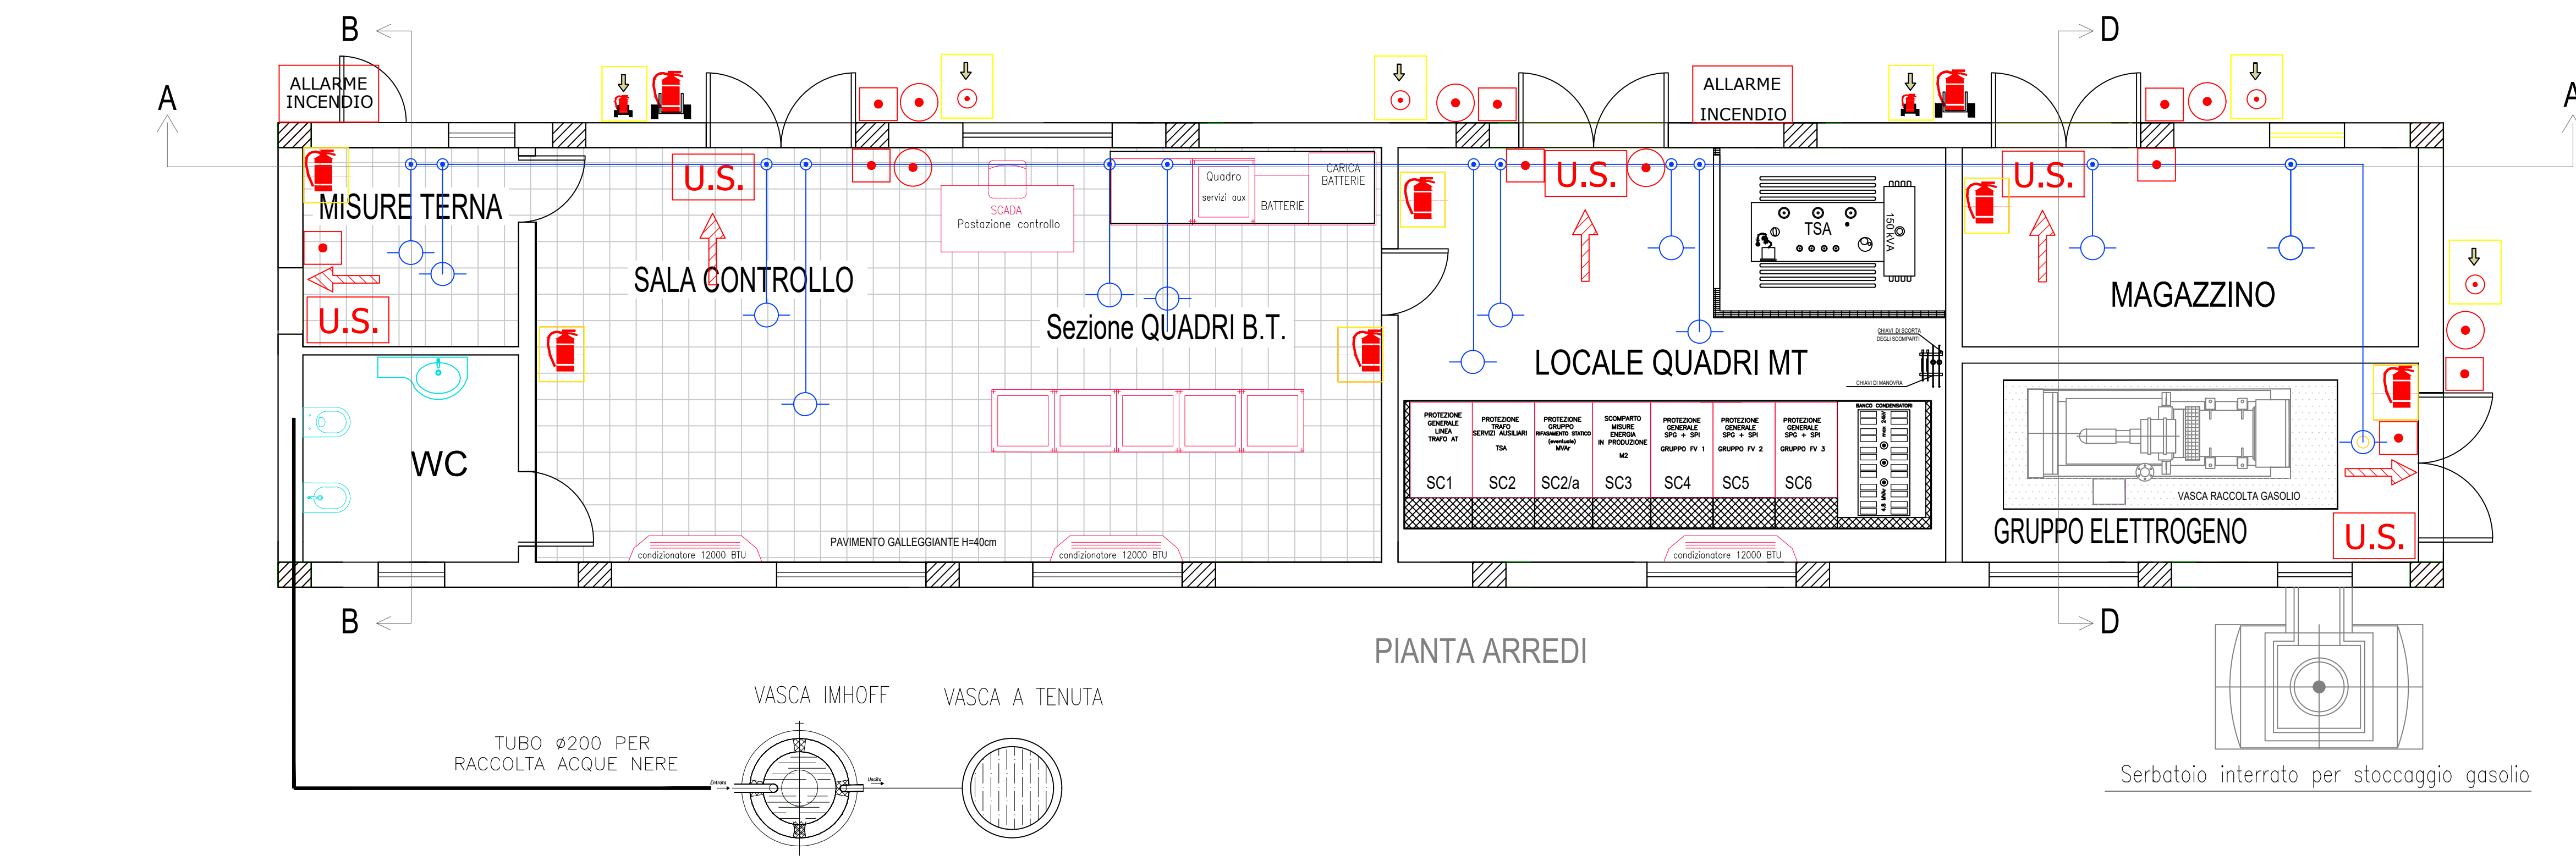

COMUNE DI BRINDISI
PROVINCIA DI BRINDISI
Progetto di stazione di utenza

IMMAGINIAMO IL FUTURO
ngveprogetti s.r.l.s.
 via Geofilo n.7-72023, Mesagne (BR)
 email: info@ngveprogetti.it

RESPONSABILE DEL PROGETTO
 Ing. Giorgio Vece

PROGETTO DI STAZIONE DI UTENZA CONDIVISA PER IMMISSIONE IN RTN SU S.E. 380 / 150 kV - "BRINDISI SUD"

Oggetto: EDIFICIO COMANDO E SERVIZI AUSILIARI - Impianto Antincendio

ELABORATO: TAV. 13 NOME FILE: Impianto Antincendio	PROGETTISTA: Ing. Giorgio Vece	TIMBRO E FIRMA:
CODICE PRATICA 201900935		
SCALA:		

STATO DI PROGETTO					
REVISIONE	DATA	DESCRIZIONE	PROGETTO	VERIFICATO	APPROVATO
REV. 00	30 AGOSTO 2020	BENESTARE TERNA	Ing. Giorgio Vece	Ing. Giorgio Vece	
01					
02					

think energy

WPD Muro s.r.l.Roma