


B. DI CERRITO

# Comune di Brindisi Stralcio catastale f. 177

S. E. TERNA "Brindisi Sud" 380/150kV RTN

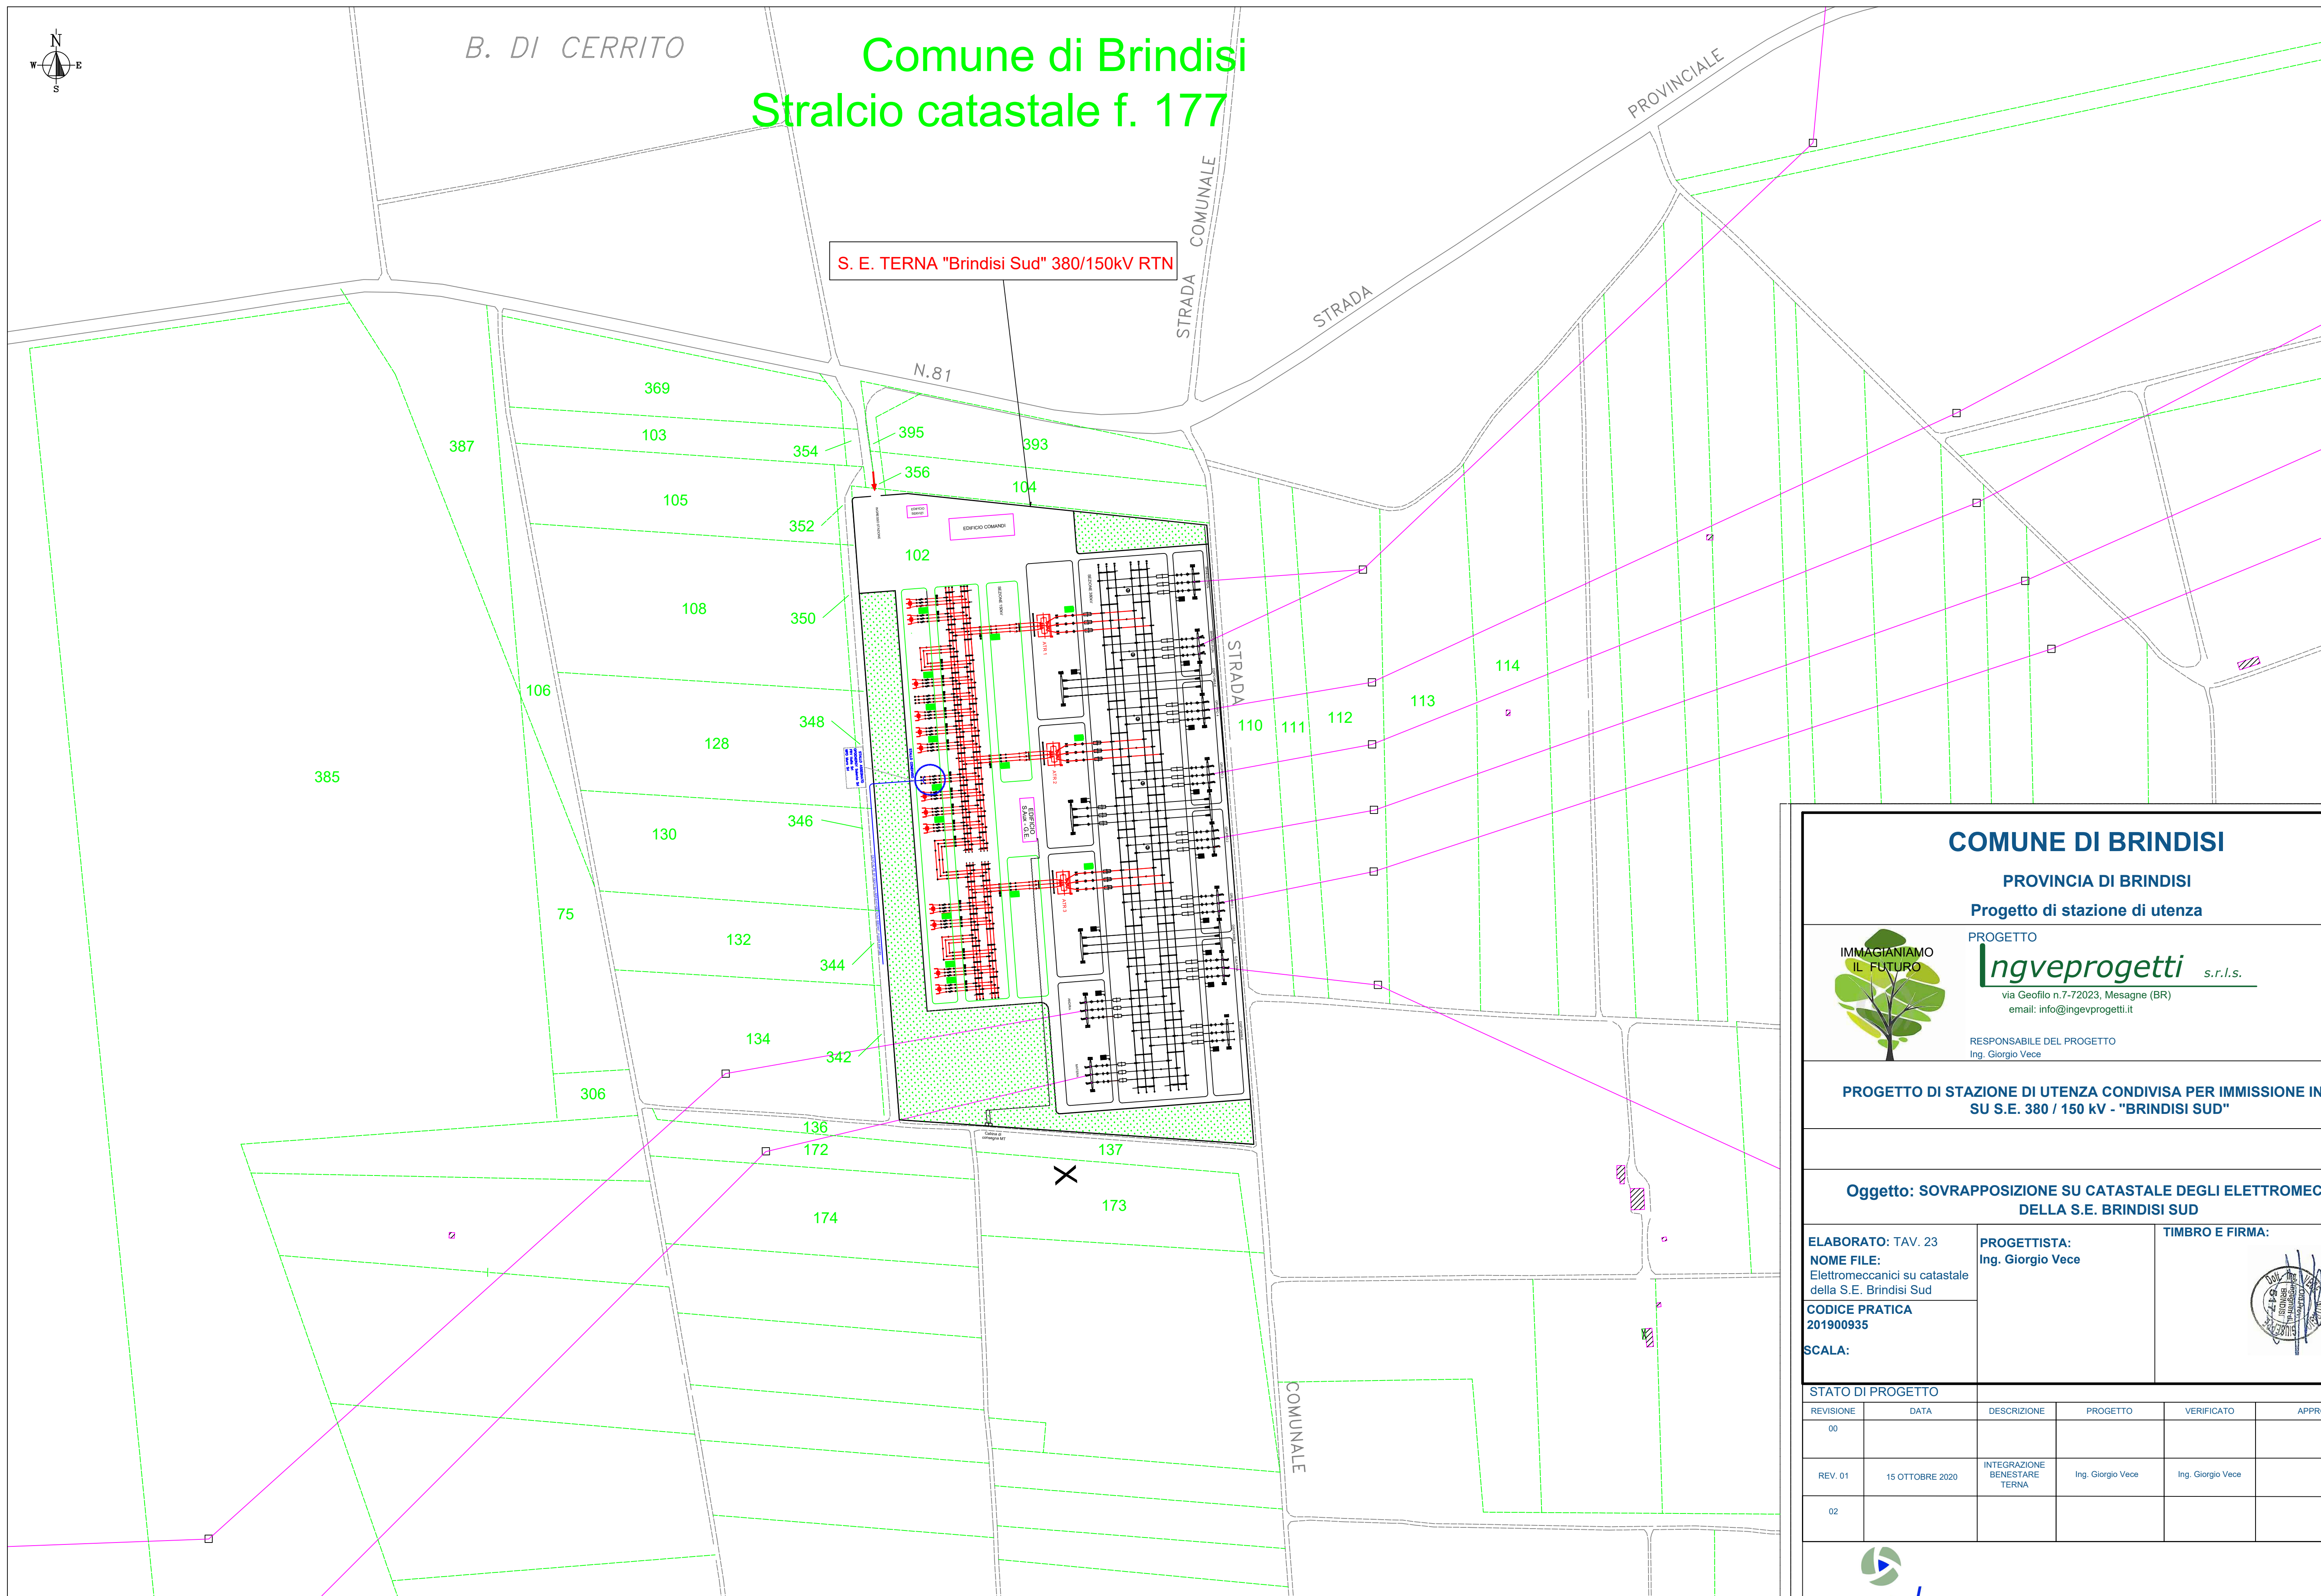

## COMUNE DI BRINDISI

PROVINCIA DI BRINDISI

Progetto di stazione di utenza



PROGETTO  
**Ingveprogetti** s.r.l.s.

via Geofilo n.7-72023, Mesagne (BR)  
email: info@ingveprogetti.it

RESPONSABILE DEL PROGETTO  
Ing. Giorgio Vece


**PROGETTO DI STAZIONE DI UTENZA CONDIVISA PER IMMISSIONE IN RTN  
SU S.E. 380 / 150 kV - "BRINDISI SUD"**

**Oggetto: SOVRAPPOSIZIONE SU CATASTALE DEGLI ELETTROMECCANICI  
DELLA S.E. BRINDISI SUD**

ELABORATO: TAV. 23  
NOME FILE:  
Elettromeccanici su catastale  
della S.E. Brindisi Sud  
CODICE PRATICA  
201900935  
SCALA:

PROGETTISTA:  
Ing. Giorgio Vece

TIMBRO E FIRMA:

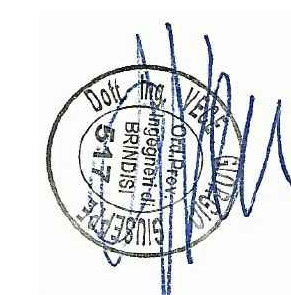

### STATO DI PROGETTO

REVISIONE	DATA	DESCRIZIONE	PROGETTO	VERIFICATO	APPROVATO
00					
REV. 01	15 OTTOBRE 2020	INTEGRAZIONE BENESTARE TERNA	Ing. Giorgio Vece	Ing. Giorgio Vece	
02					



WPD Muro s.r.l. Roma