


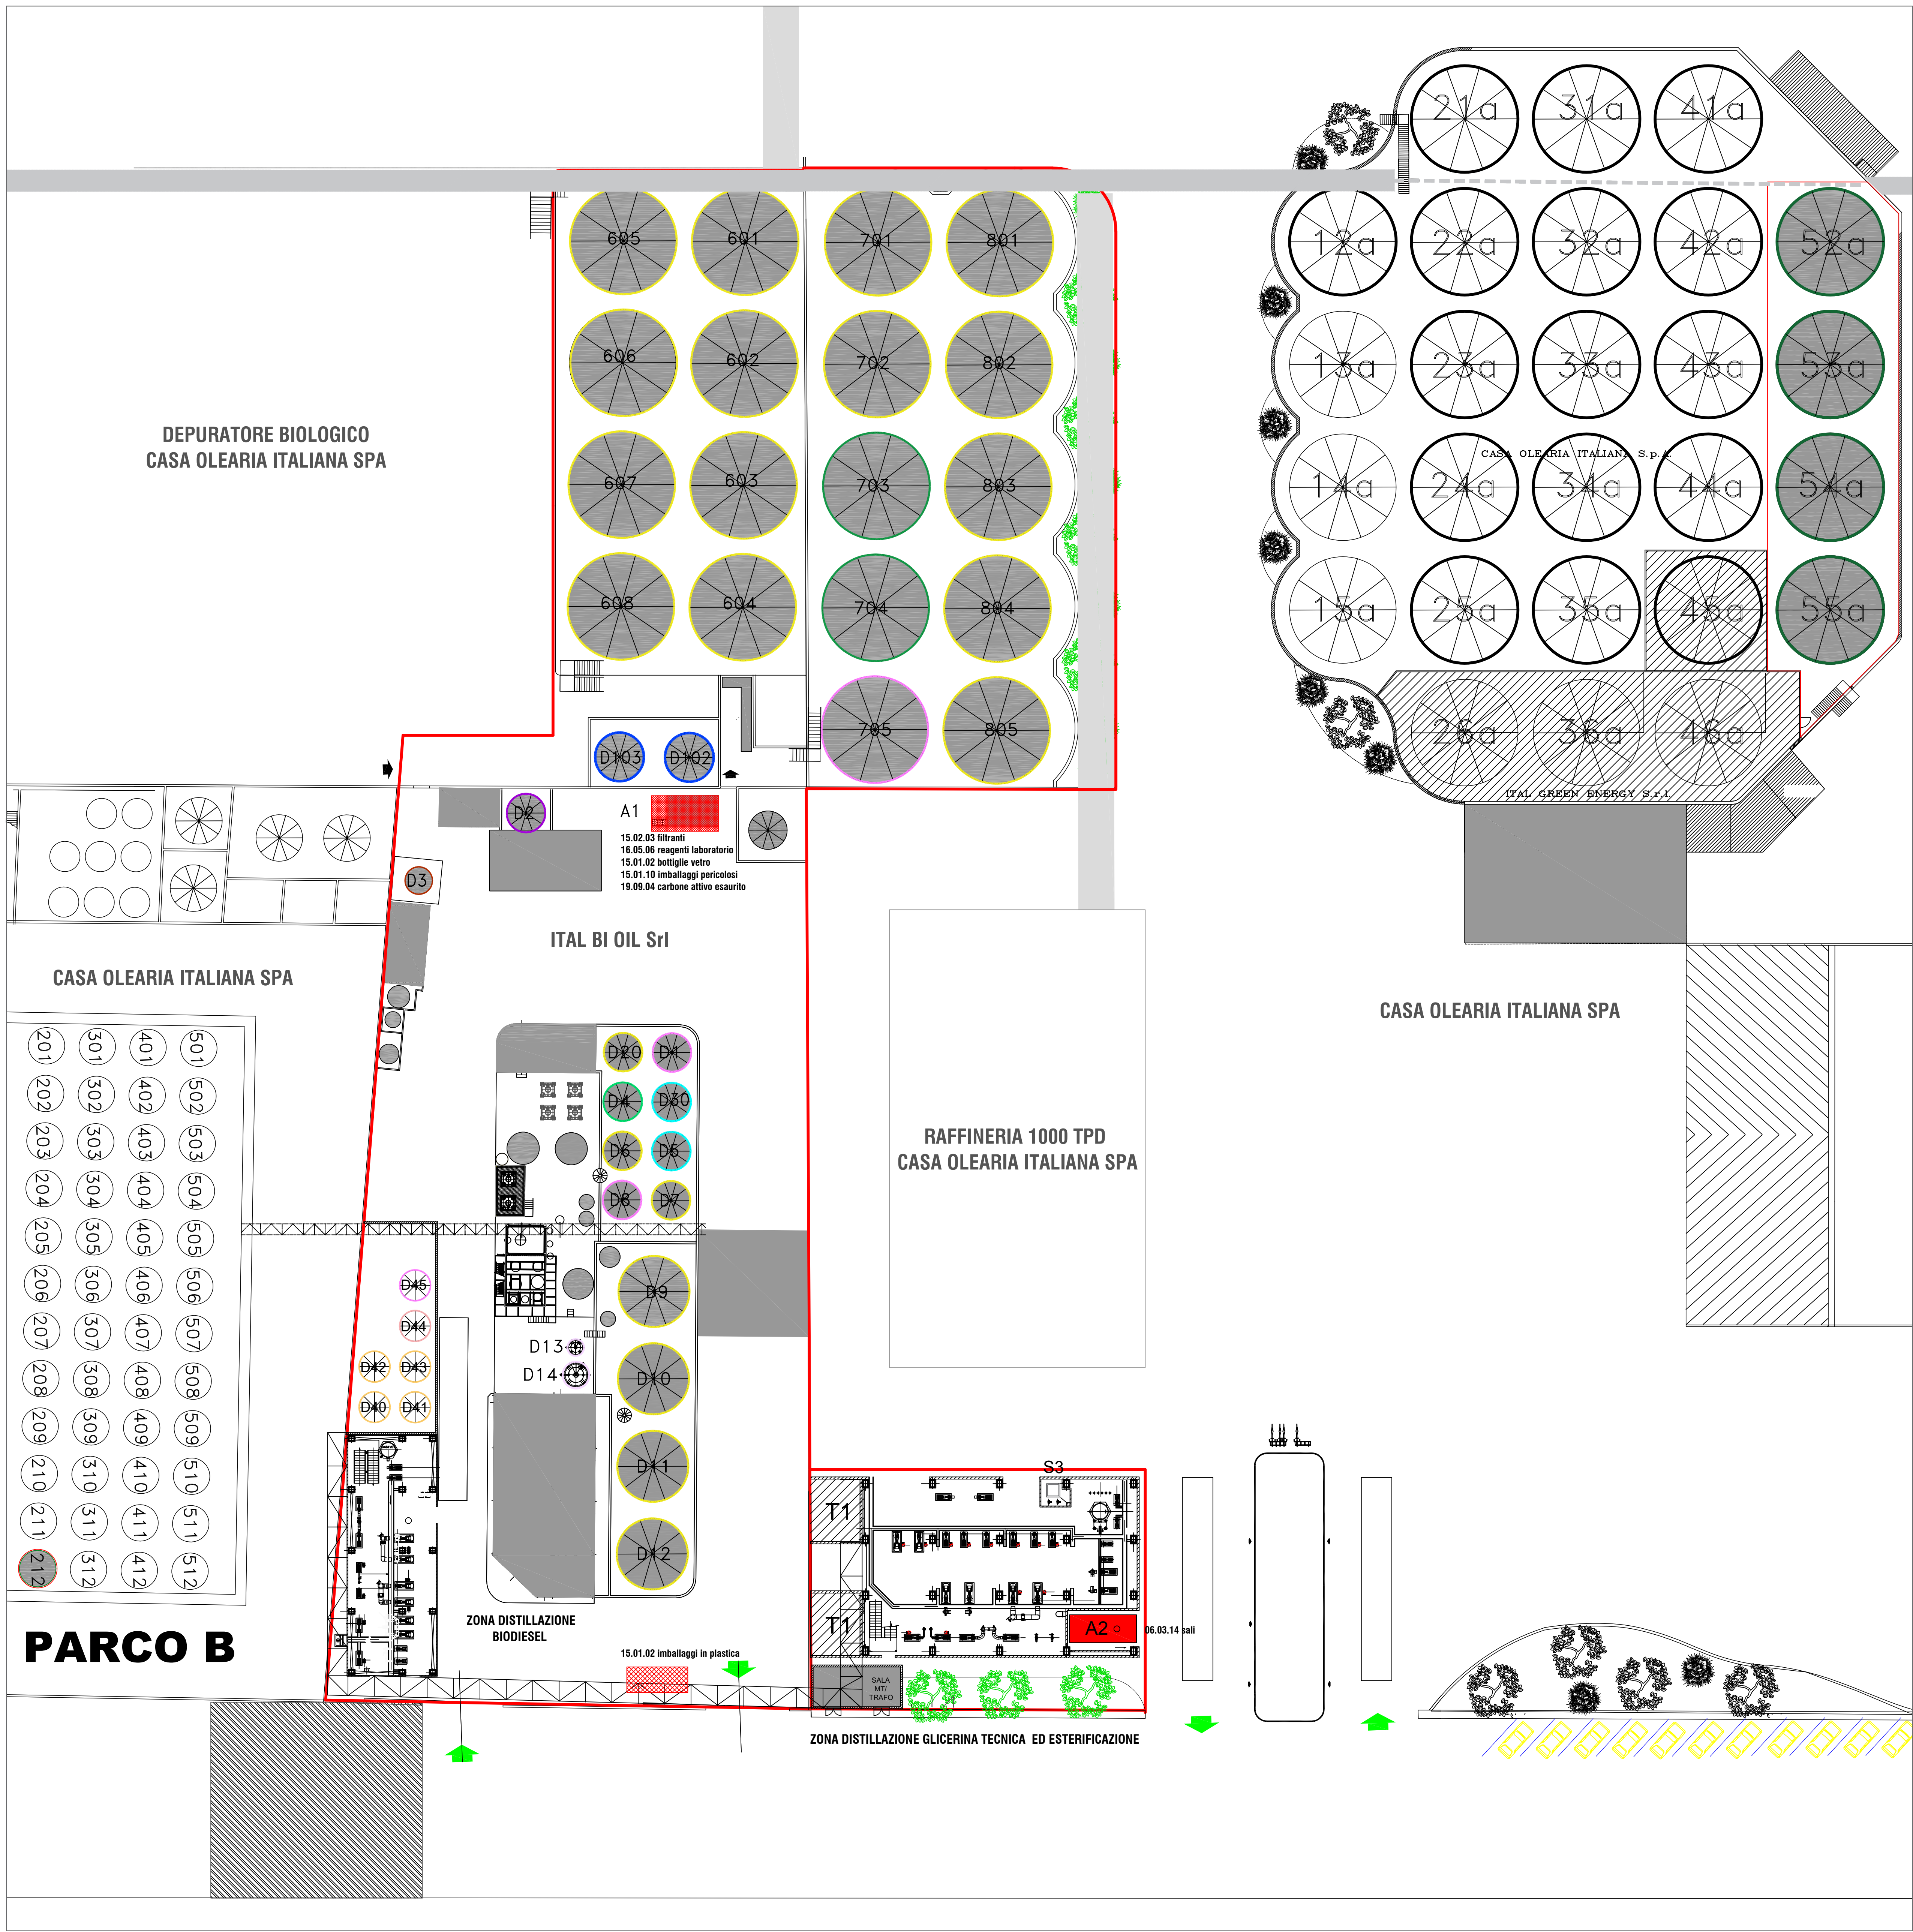

| STOCCAGGIO | PRODOTTO                                 | TIPO        | CAPACITA'  |      | longitudine     | latitudine                        |
|------------|------------------------------------------|-------------|------------|------|-----------------|-----------------------------------|
| 703        | BIOCOMBUSTIBILI LIQUIDI (GRASSI ANIMALI) | fuori terra | metallico  | 1500 | prodotti finiti | 40° 57' 33.77" N 17° 15' 46.91" E |
| 704        | BIOCOMBUSTIBILI LIQUIDI                  | fuori terra | metallico  | 1500 | materie prime   | 40° 57' 33.34" N 17° 15' 46.82" E |
| D4         | BIOCOMBUSTIBILI LIQUIDI                  | fuori terra | metallico  | 200  | materie prime   | 40° 57' 32.01" N 17° 15' 45.39" E |
| D2         | SODIO METILATO                           | fuori terra | metallico  | 57   | materie prime   | 40° 57' 32.98" N 17° 15' 45.16" E |
| D3         | ACIDO ACETICO                            | fuori terra | metallico  | 60   | materie prime   | 40° 57' 32.83" N 17° 15' 44.65" E |
| D102       | ALCOOL METILICO                          | fuori terra | metallico  | 230  | materie prime   | 40° 57' 33.15" N 17° 15' 45.87" E |
| D103       | ALCOOL METILICO                          | fuori terra | metallico  | 230  | materie prime   | 40° 57' 33.14" N 17° 15' 45.57" E |
| M7         | ACIDO CLORIDRICO                         | fuori terra | vetoresina | 3    | materie prime   | 40° 57' 32.50" N 17° 15' 44.40" E |
| S2         | ACIDO CLORIDRICO                         | fuori terra | vetoresina | 30   | materie prime   | 40° 57' 32.45" N 17° 15' 44.45" E |
| S3         | SODA CAUSTICA                            | fuori terra | metallico  | 1    | materie prime   | 40° 57' 30.50" N 17° 15' 46.70" E |
| D1         | GLICERINA                                | fuori terra | metallico  | 200  | intermedi       | 40° 57' 31.73" N 17° 15' 45.31" E |
| D8         | GLICERINA                                | fuori terra | metallico  | 200  | intermedi       | 40° 57' 31.99" N 17° 15' 45.63" E |
| D30        | BIDIESEL/GLICERINA                       | fuori terra | metallico  | 200  | intermedi       | 40° 57' 31.84" N 17° 15' 45.38" E |
| D5         | BIDIESEL                                 | fuori terra | metallico  | 200  | intermedi       | 40° 57' 31.88" N 17° 15' 45.36" E |
| D6         | BIDIESEL                                 | fuori terra | metallico  | 200  | intermedi       | 40° 57' 31.67" N 17° 15' 45.53" E |
| D7         | BIDIESEL                                 | fuori terra | metallico  | 200  | intermedi       | 40° 57' 31.39" N 17° 15' 45.41" E |
| D9         | BIDIESEL                                 | fuori terra | metallico  | 600  | intermedi       | 40° 57' 31.10" N 17° 15' 45.35" E |
| D10        | BIDIESEL                                 | fuori terra | metallico  | 600  | intermedi       | 40° 57' 30.83" N 17° 15' 45.27" E |
| D11        | BIDIESEL                                 | fuori terra | metallico  | 600  | intermedi       | 40° 57' 30.83" N 17° 15' 45.27" E |
| D12        | BIDIESEL                                 | fuori terra | metallico  | 600  | intermedi       | 40° 57' 30.57" N 17° 15' 45.17" E |
| D20        | BIDIESEL                                 | fuori terra | metallico  | 200  | intermedi       | 40° 57' 31.24" N 17° 15' 44.99" E |
| D13        | ADDITIVO                                 | fuori terra | metallico  | 1    | prodotti finiti | 40° 57' 31.15" N 17° 15' 44.99" E |
| D14        | ADDITIVO                                 | fuori terra | metallico  | 15   | prodotti finiti | 40° 57' 30.61" N 17° 15' 45.95" E |
| T1         | ADDITIVO                                 | fuori terra | metallico  | 64   | prodotti finiti | 40° 57' 32.18" N 17° 15' 45.48" E |
| 701        | BIDIESEL                                 | fuori terra | metallico  | 1500 | prodotti finiti | 40° 57' 34.57" N 17° 15' 47.11" E |
| 702        | BIDIESEL                                 | fuori terra | metallico  | 1500 | prodotti finiti | 40° 57' 34.16" N 17° 15' 47.02" E |
| 801        | BIDIESEL                                 | fuori terra | metallico  | 1500 | prodotti finiti | 40° 57' 34.47" N 17° 15' 47.58" E |
| 802        | BIDIESEL                                 | fuori terra | metallico  | 1500 | prodotti finiti | 40° 57' 34.10" N 17° 15' 47.52" E |
| 803        | BIDIESEL                                 | fuori terra | metallico  | 1500 | prodotti finiti | 40° 57' 33.69" N 17° 15' 47.41" E |
| 804        | BIDIESEL                                 | fuori terra | metallico  | 1500 | prodotti finiti | 40° 57' 33.33" N 17° 15' 47.32" E |
| 805        | BIDIESEL                                 | fuori terra | metallico  | 1500 | prodotti finiti | 40° 57' 32.91" N 17° 15' 47.20" E |
| 801        | BIDIESEL                                 | fuori terra | metallico  | 1500 | prodotti finiti | 40° 57' 34.60" N 17° 15' 47.11" E |
| 802        | BIDIESEL                                 | fuori terra | metallico  | 1500 | prodotti finiti | 40° 57' 34.23" N 17° 15' 46.43" E |
| 803        | BIDIESEL                                 | fuori terra | metallico  | 1500 | prodotti finiti | 40° 57' 33.86" N 17° 15' 46.32" E |
| 804        | BIDIESEL                                 | fuori terra | metallico  | 1500 | prodotti finiti | 40° 57' 33.47" N 17° 15' 46.23" E |
| 805        | BIDIESEL                                 | fuori terra | metallico  | 1500 | prodotti finiti | 40° 57' 34.73" N 17° 15' 46.03" E |
| 806        | BIDIESEL                                 | fuori terra | metallico  | 1500 | prodotti finiti | 40° 57' 34.31" N 17° 15' 45.91" E |
| 807        | BIDIESEL                                 | fuori terra | metallico  | 1500 | prodotti finiti | 40° 57' 33.91" N 17° 15' 45.91" E |
| 808        | BIDIESEL                                 | fuori terra | metallico  | 1500 | prodotti finiti | 40° 57' 33.54" N 17° 15' 45.75" E |
| S1         | ACQUE GLICERINOSE                        | fuori terra | vetoresina | 30   | sottoprodotti   | 40° 57' 32.50" N 17° 15' 44.50" E |
| 705        | GLICERINA                                | fuori terra | metallico  | 1500 | sottoprodotti   | 40° 57' 33.01" N 17° 15' 46.75" E |
|            |                                          |             |            |      |                 | 40° 57' 32.91" N 17° 15' 46.85" E |
|            |                                          |             |            |      |                 | 40° 57' 30.15" N 17° 15' 46.91" E |
| D40        | ACIDI GRASSI DA ESTERIFICAZIONE          | fuori terra | metallico  | 125  | materie prime   | 40° 57' 31.30" N 17° 15' 44.00" E |
| D41        | MATERIE PRIME PER ESTERIFICAZIONE        | fuori terra | metallico  | 125  | materie prime   | 40° 57' 31.30" N 17° 15' 44.00" E |
| D42        | MATERIE PRIME PER ESTERIFICAZIONE        | fuori terra | metallico  | 125  | materie prime   | 40° 57' 31.30" N 17° 15' 44.00" E |
| D43        | RESIDUI DELLA DISTILLAZIONE DEL BIDIESEL | fuori terra | metallico  | 125  | sottoprodotti   | 40° 57' 31.30" N 17° 15' 44.00" E |
| D44        | ACQUE GLICERINOSE                        | fuori terra | metallico  | 125  | sottoprodotti   | 40° 57' 31.30" N 17° 15' 44.00" E |
| D45        | GLICERINA TECNICA PER ESTERIFICAZIONE    | fuori terra | metallico  | 125  | materie prime   | 40° 57' 31.30" N 17° 15' 44.00" E |
| 52A        | BIOCOMBUSTIBILI LIQUIDI                  | fuori terra | metallico  | 1500 | materie prime   | 40° 57' 30.81" N 17° 15' 42.62" E |
| 53A        | BIOCOMBUSTIBILI LIQUIDI                  | fuori terra | metallico  | 1500 | materie prime   | 40° 57' 34.00" N 17° 15' 51.12" E |
| 54A        | BIOCOMBUSTIBILI LIQUIDI                  | fuori terra | metallico  | 1500 | materie prime   | 40° 57' 33.60" N 17° 15' 51.00" E |
| 55A        | BIOCOMBUSTIBILI LIQUIDI                  | fuori terra | metallico  | 1500 | materie prime   | 40° 57' 33.20" N 17° 15' 50.90" E |
| 56A        | BIOCOMBUSTIBILI LIQUIDI                  | fuori terra | metallico  | 1500 | materie prime   | 40° 57' 32.80" N 17° 15' 50.80" E |

Comune di Monopoli  
Provincia di Bari  
Regione Puglia

MODIFICA NON SOSTANZIALE  
AIA n.245 DEL 13/09/2016 PER INCREMENTO  
SERBATOI PRESSO L' IMPIANTO DI PRODUZIONE  
DI BIODIESEL (ESTERE METILICO) DA OLI  
VEGETALI, UBICATO IN LOCALITÀ CONTRADA  
BAIONE NEL COMUNE DI MONOPOLI (BA)

PROponente

**ITAL BI OIL S.R.L.**  
Via Orti, 1 - San Pietro di Morubio (VR)  
☎ 080-8302011 ☎ 080-8901767  
✉ italbionoil@gruppomareglia.com  
✉ italbionoil@legalmail.com

**ITAL BI OIL S.R.L.**  
L'Assemblea Generale  
Antonio Pecchia

PROGETTAZIONE



ELABORATO

TITOLO:  
Planimetria aree di stoccaggio materie e rifiuti - stato attuale

CODICE: B.22 SCALA: 1:250 DATA: APRILE 2021

| Revisione | Descrizione                                   |
|-----------|-----------------------------------------------|
| Rev.01    | Ampliamento stoccaggio materie prime 10/2020  |
| Rev.02    | Cassone deposito temporaneo flax tank 02/2021 |
| Rev.03    | Ampliamento stoccaggio materie prime 04/2021  |