Coordinate Gauss Boaga

scala 1:20.000 1 cm = 200 m

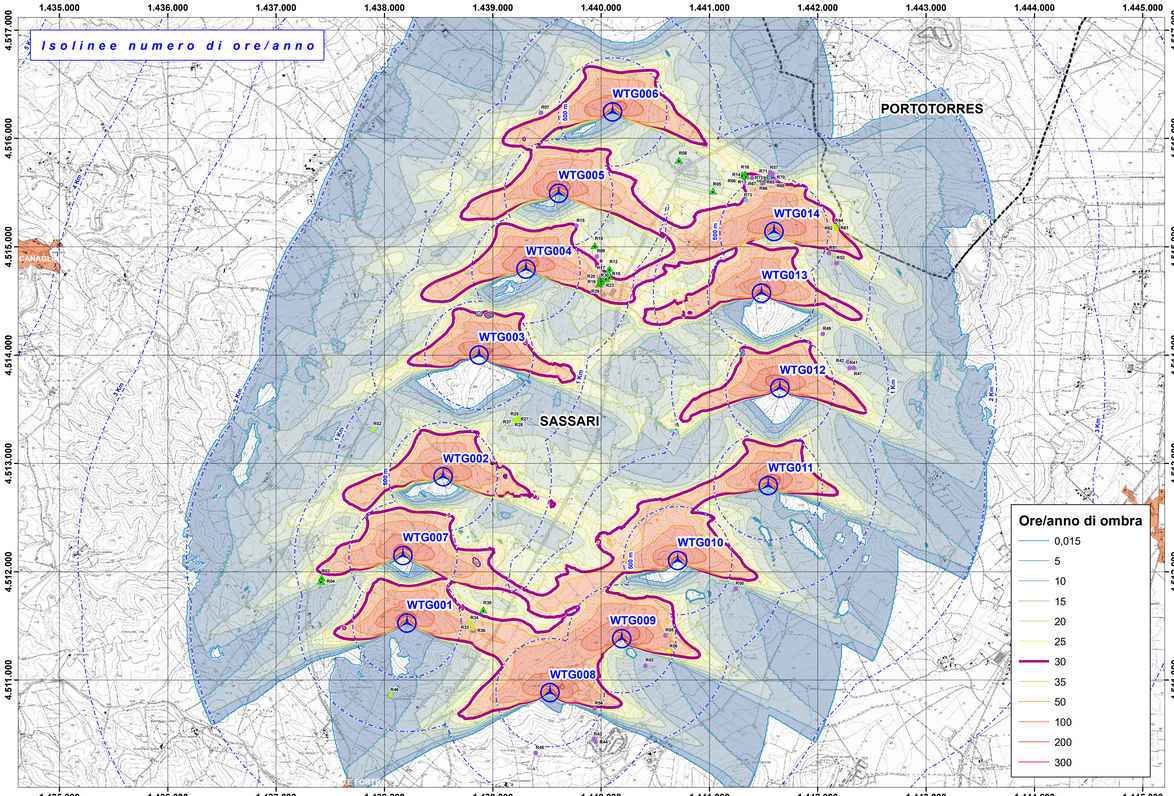

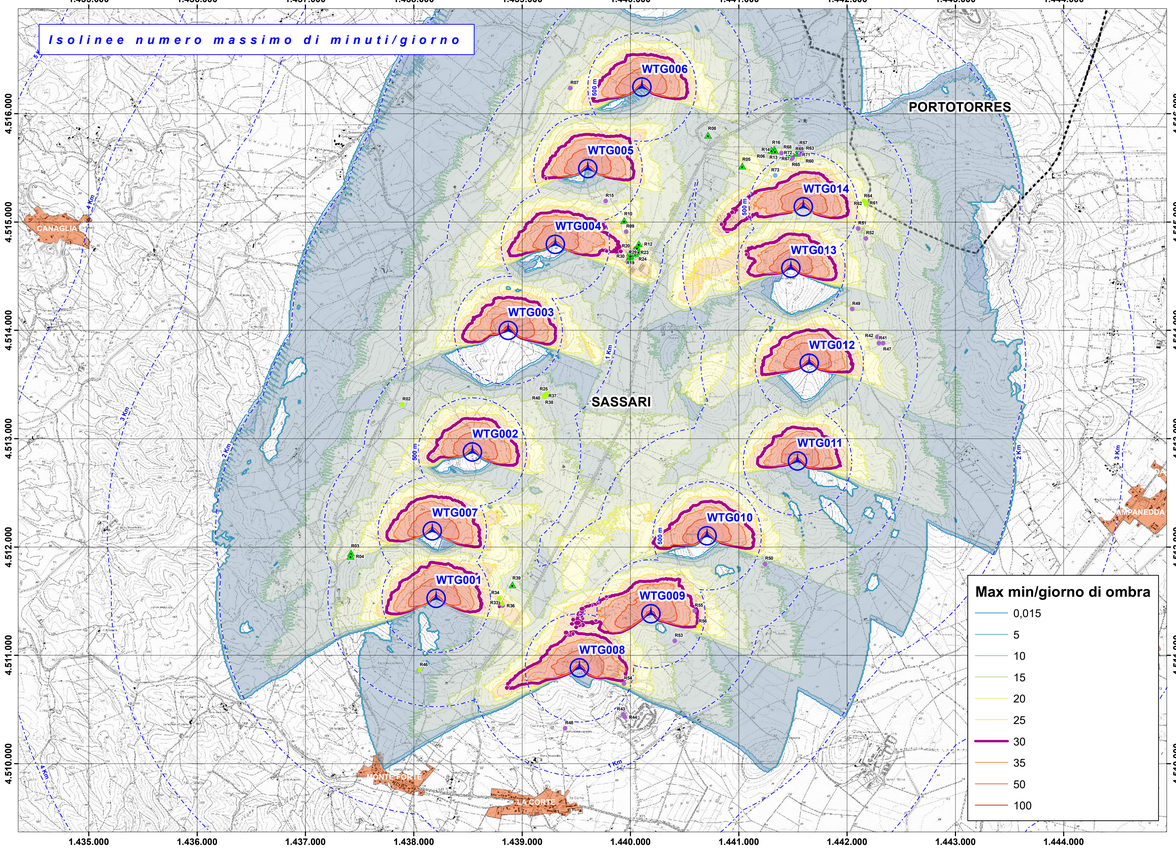

Calendario grafico ombre turbine

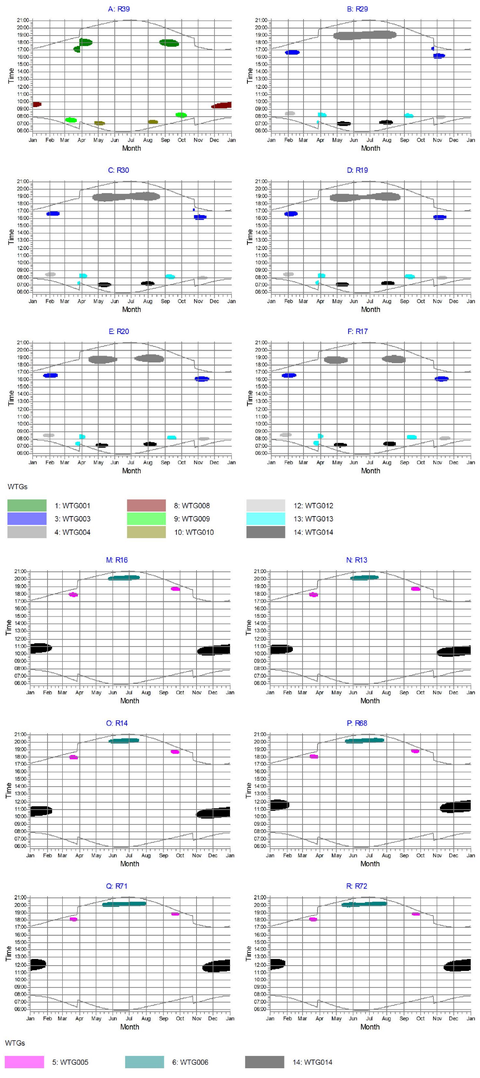

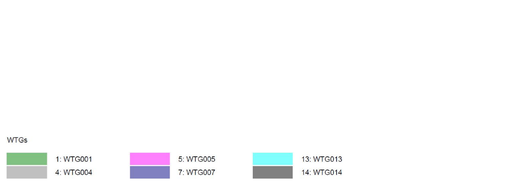

Legenda

- WTG
- Buffer distanze da WTG
- Confini comunali

Recettori

- Non residenziale
- Case rurali
- Corpi aziendali agro-pastorale
- Edificio Abbandonato
- Residenziale

Recettore	Tipo	Foglio	Mappale	Est GB (m)	Nord GB (m)	Ombra (ore/anno)	Max min/giorno ombra	Giornate di ombra all'anno	Altitudine (m)	WTG più vicina	Distanza WTG più vicina (m)
R39	Residenziale	1	39	1438912	4511650	24	17	176	150	WTG001	716
R29	Residenziale	1	29	1439984	4514658	44	28	204	93	WTG004	690
R30	Residenziale	1	30	1439997	4514675	43	27	204	93	WTG004	700
R19	Residenziale	1	19	1440001	4514691	39	27	210	93	WTG004	701
R20	Residenziale	1	20	1439997	4514717	36	28	183	94	WTG004	694
R17	Residenziale	1	17	1440037	4514745	31	26	168	93	WTG004	731
R18	Residenziale	1	18	1440053	4514740	31	25	171	92	WTG004	747
R23	Residenziale	1	23	1440044	4514710	33	27	186	92	WTG004	741
R24	Residenziale	1	24	1440076	4514726	30	25	174	90	WTG004	771
R11	Residenziale	1	11	1440062	4514765	29	24	177	92	WTG004	755
R12	Residenziale	1	12	1440078	4514798	27	20	177	91	WTG004	770
R10	Residenziale	1	10	1439942	4515013	23	23	146	122	WTG005	585
R16	Residenziale	1	16	1441329	4515671	29	15	179	93	WTG014	595
R13	Residenziale	1	13	1441303	4515664	29	15	182	92	WTG014	601
R14	Residenziale	1	14	1441336	4515656	30	16	185	95	WTG014	578
R68	Residenziale	1	68	1441470	4515629	32	17	185	115	WTG014	505
R71	Residenziale	1	71	1441536	4515634	28	16	185	124	WTG014	498
R72	Residenziale	1	72	1441544	4515640	26	15	179	125	WTG014	503
R03	Residenziale	1	3	1437422	4511946	26	19	135	135	WTG007	777
R04	Residenziale	1	4	1437417	4511914	22	17	123	136	WTG007	790
R08	Residenziale	1	8	1440718	4515800	15	12	138	68	WTG006	756
R05	Residenziale	1	5	1441033	4515516	18	19	123	81	WTG014	678

IMPIANTO EOLICO - "Sa Corredda"

COMUNI DI SASSARI E PORTO TORRES

PROPONENTE

Queequeg Renewables
Unit 3.21 - 1110 Great West Road - TW8 OGP, London

ECOWIND 3 S.r.l.
Via Alessandro Manzoni, 30
20121 - Milano (MI)

STUDIO DI IMPATTO AMBIENTALE

CODICE PROGETTO: WIND006

CODICE ELABORATO: ELB007

OGGETTO:
Shadow flickering

COORDINAMENTO

BRUNO MANCA | STUDIO TECNICO DI INGEGNERIA

GRUPPO DI LAVORO

Dott. Giulio Casu
Dott.ssa Ing. Silvia Evana
Dott.ssa Ing. Ilaria Giovagnorio
Dott. Ing. Bruno Manca
Dott.ssa Ing. Alessandra Scalas

TIMBRO E FIRMA REDATTORE

ORDINE INGEGNERI PROVINCIA CAGLIARI
N. 4933
Dott. Ing. BRUNO MANCA

TIMBRO DEL PROPONENTE

REV.	DATA	DESCRIZIONE REVISIONE	ELABORAZIONE	VERIFICA	APPROVAZIONE
00	14/01/2021	Prima emissione	Bruno Manca	Queequeg Renewables	

FORMATO	FILE ELABORAZIONE	FILE ESTRATTO	SCALA
ISO A0 - 1189 x 841	WIND006.ELB007.qgs	WIND006.ELB007.pdf	1:20.000

ECOWIND 3 S.r.l. – TUTTI I DIRITTI SONO RISERVATI A NORMA DI LEGGE