


CAVIDOTTI MT 30 kV INTERRATI - SEZIONI DI SCAVO - SCALA 1:25
 CURVE ISOVALORE INDUZIONE MAGNETICA
 DISTANZE DI PRIMA APPROSSIMAZIONE (DPA):


- MASSIMA DPA ORIZZONTALE DA ASSE SCAVO: 1,1 m
- MASSIMA DPA VERTICALE DA PIANO STRADALE: 0,4 m

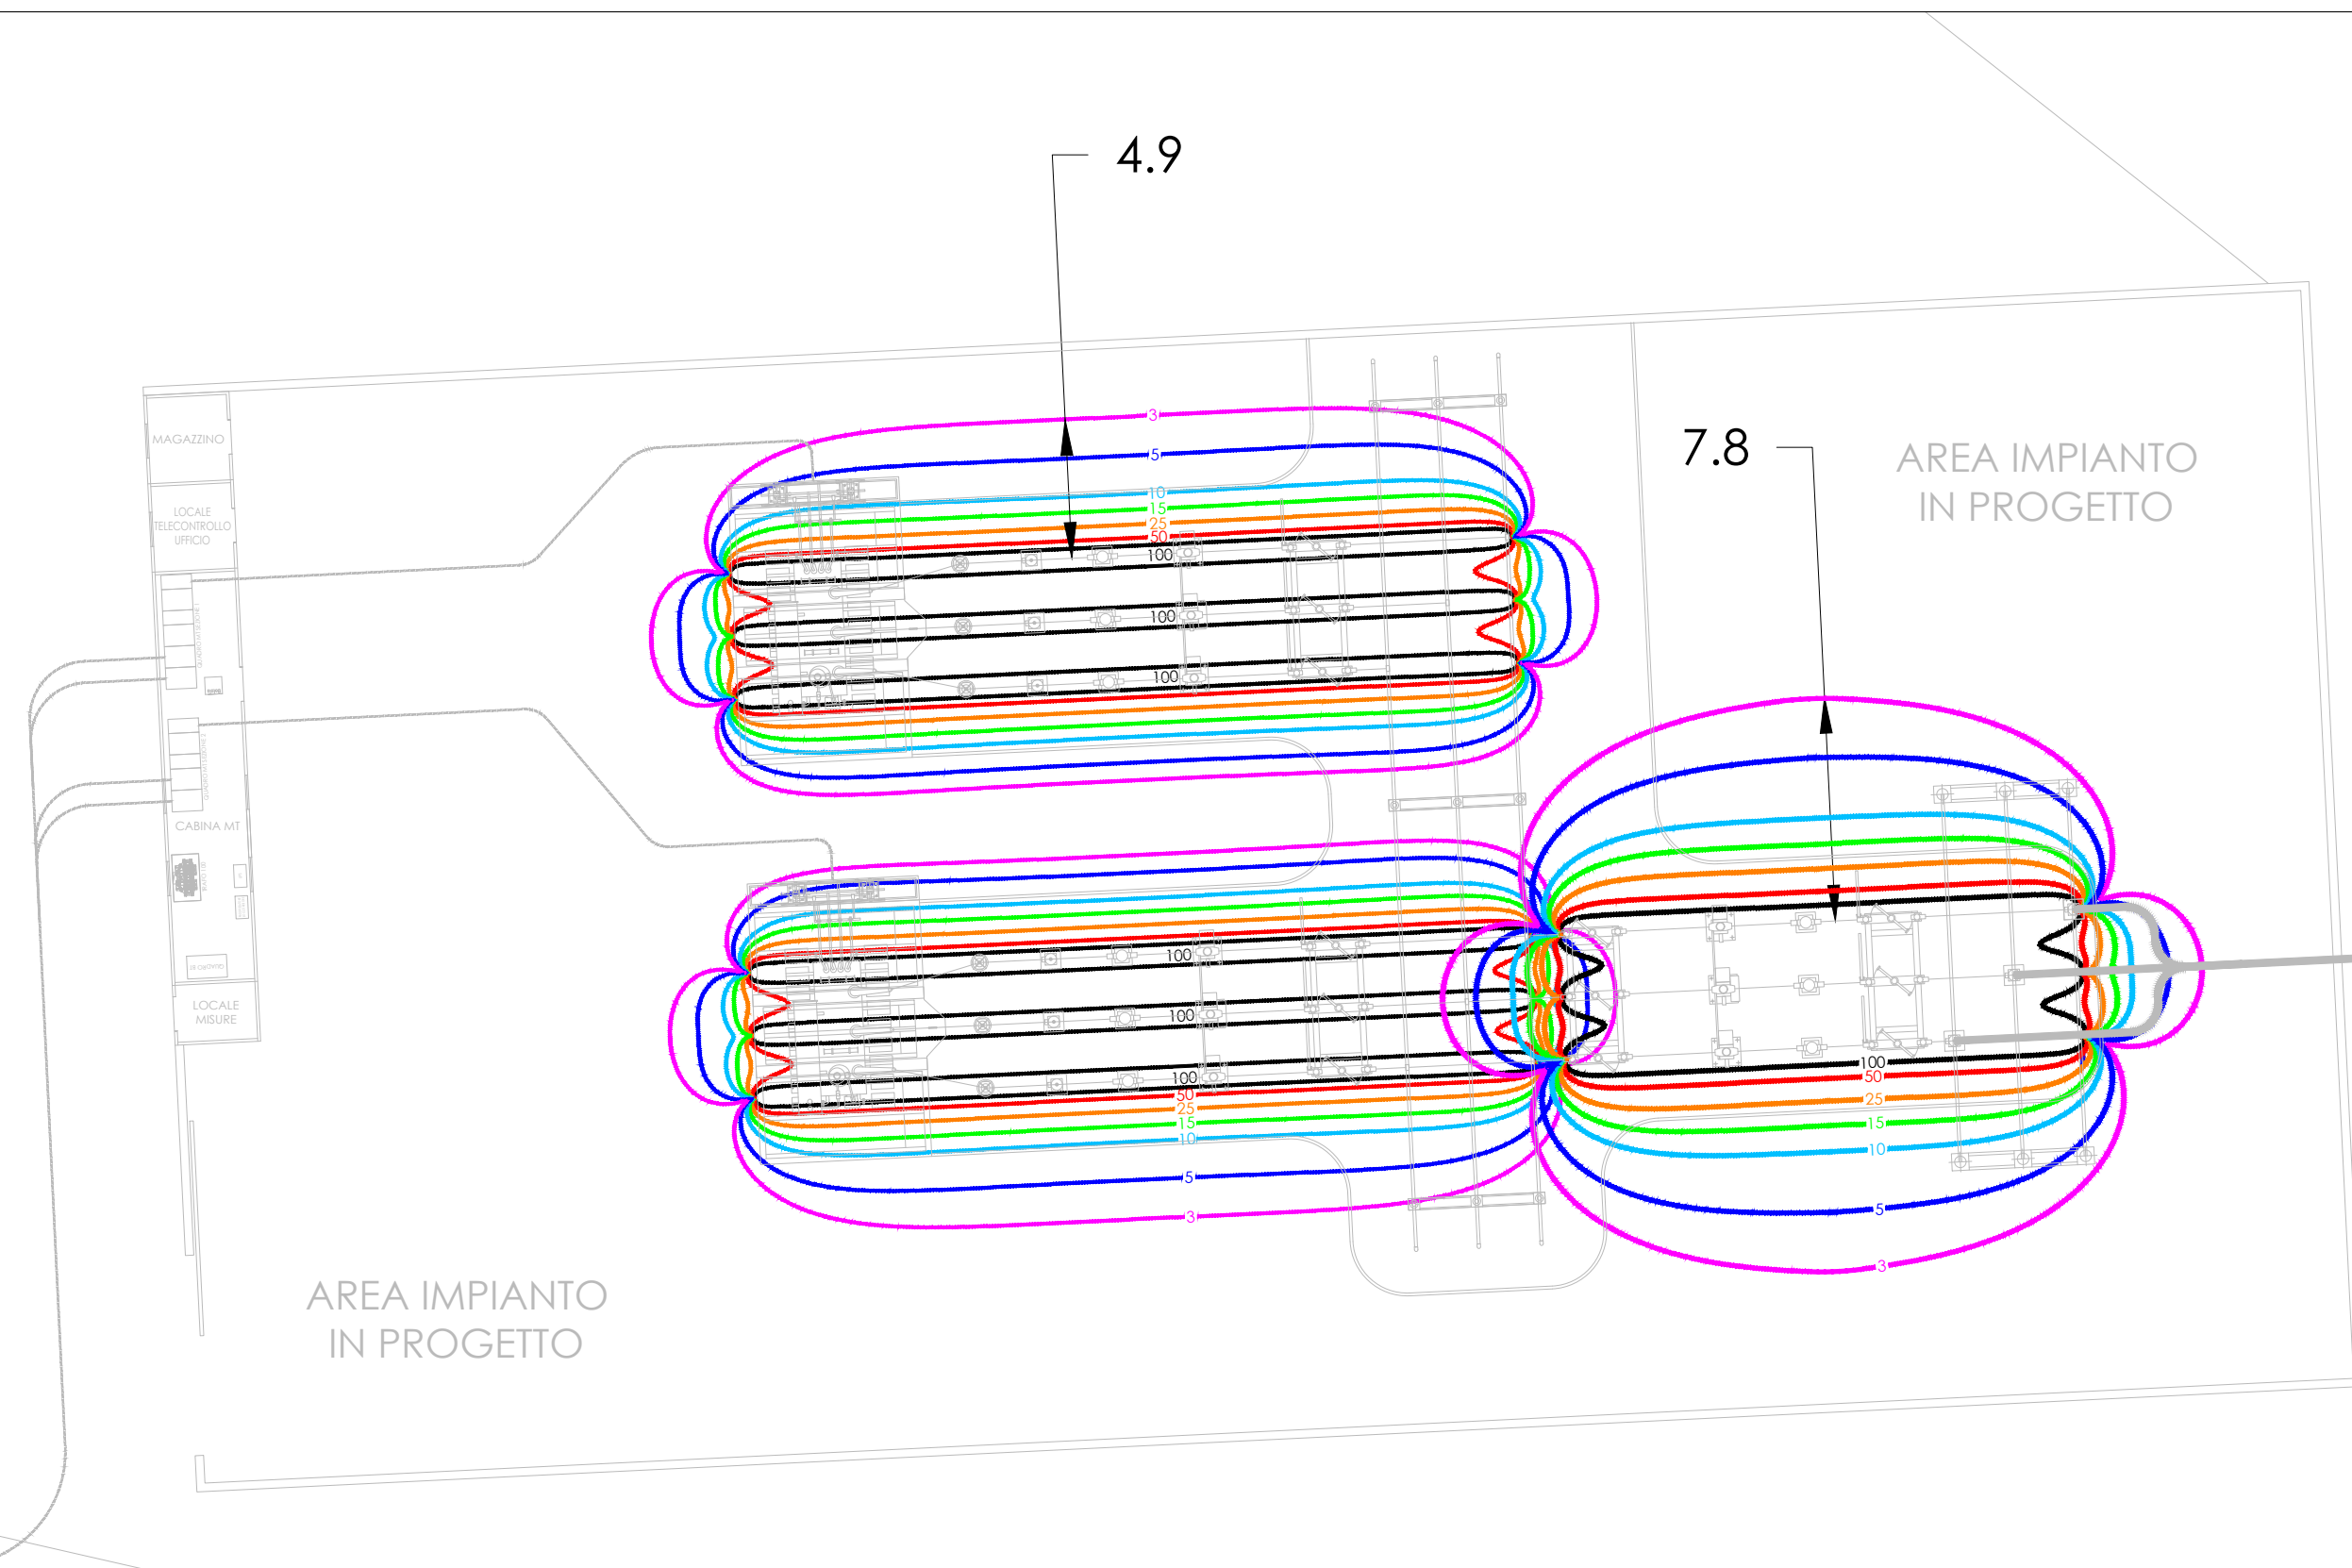

SSE UTENTE - SCALA 1:250
 CURVE ISOVALORE INDUZIONE MAGNETICA
 INDUZIONE MAGNETICA $3\mu T$
 GIA' ALL'INTERNO DELLA SSE UTENTE

TRASFORMATORE MT/BT IN NAVICELLA AEROGENERATORE
 POSTA A 135 METRI DI ALTEZZA - SCALA 1:300
 CURVE ISOVALORE INDUZIONE MAGNETICA
 DISTANZE DI PRIMA APPROSSIMAZIONE (DPA):

- MASSIMA DPA ORIZZONTALE: 12 m
- MASSIMA DPA VERTICALE DA PIANO STRADALE: 11 m

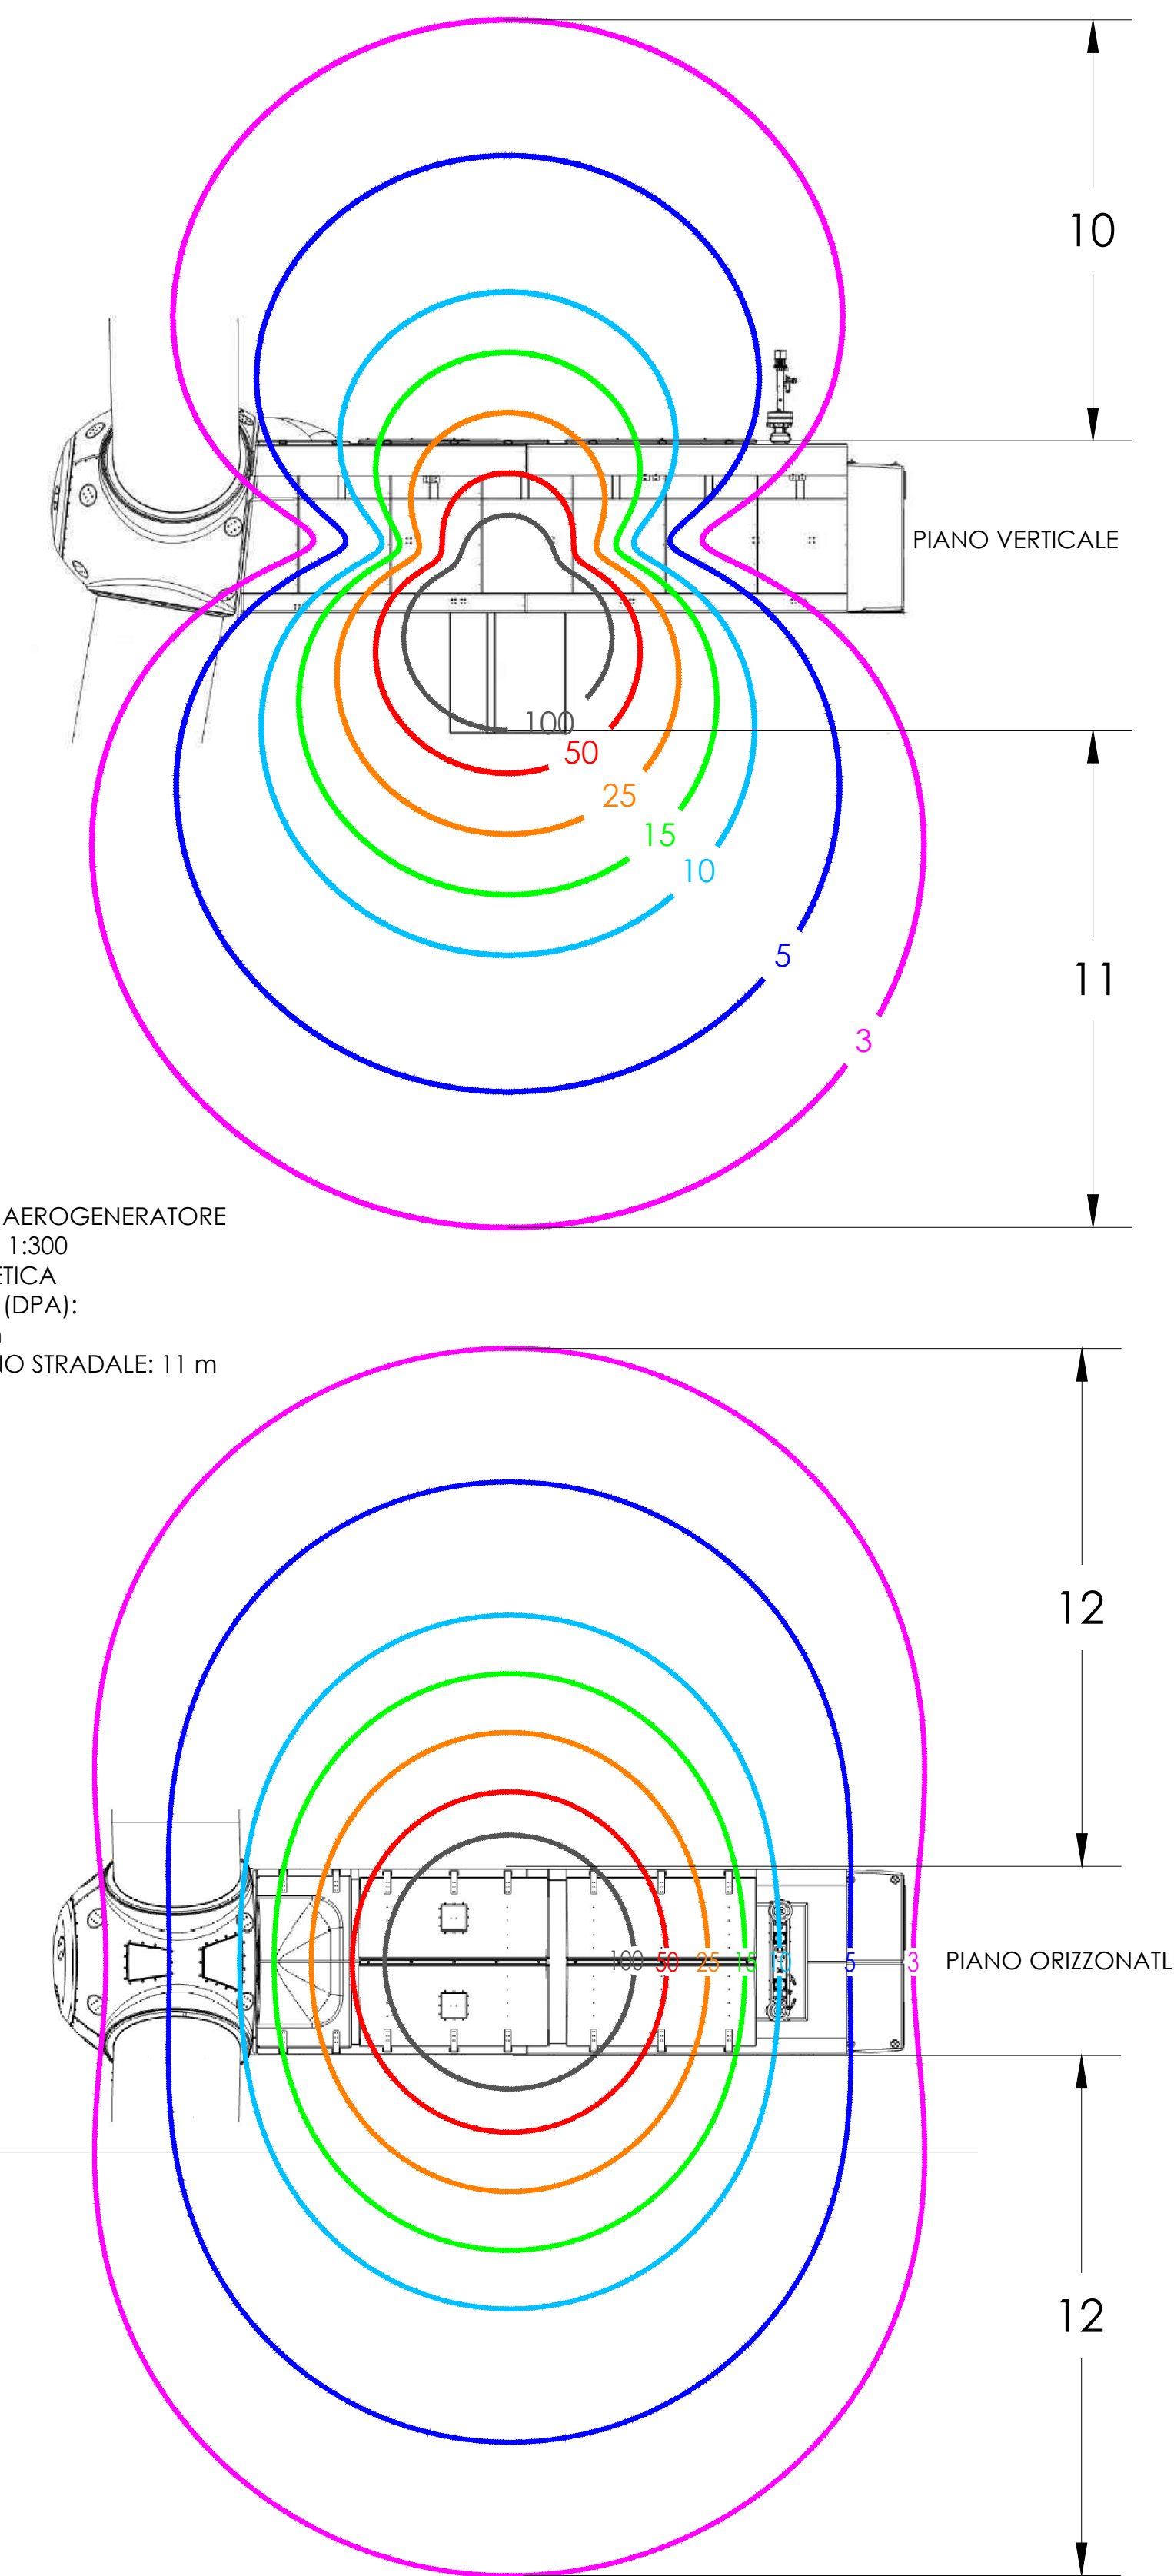

CURVE ISOVALORE DELLA INDUZIONE
 MAGNETICA B RICAVATE CON
 SOFTWARE BESHIELDING MAGIC

Impianto eolico "Sa Corredda"

14 aerogeneratori da 6,6 MW

Potenza 92,4 MW

14/01/2021	00	EMISSIONE PER APPROVAZIONE	MP	-	-
DATE/DATE	REV.	COMMENTS/COMMENTI	DRAWN BY	CHECKED BY	APPROVED BY
			DESIGNATO DA	CONTROLLATO DA	APPROVATO DA
Queequeg Renewables Unit 3.21 1110 Great West Road TW8 0GP, London			ecenergy Powering renewables. Ecwind 3 S.r.l. Via Alessandro Manzoni, 30 20121 MILANO (MI)		
ORDINE INGEGNERI PROVINCIA DI NUORO Ingeg. Michele Pigiarru			Association Number 511		

Tavola effetti elettromagnetici Impianto per la produzione di energia da fonte eolica da 92,4 MW "Sa Corredda" - Comuni di Sassari e Porto Torres (SS)					DIM. A1 DRAWING SCALE VARIE PAGE 1 of 1
DOCUMENT NAME WIND006.ELB009c					