



PLANIMETRIA SSEU
SCALA 1:200

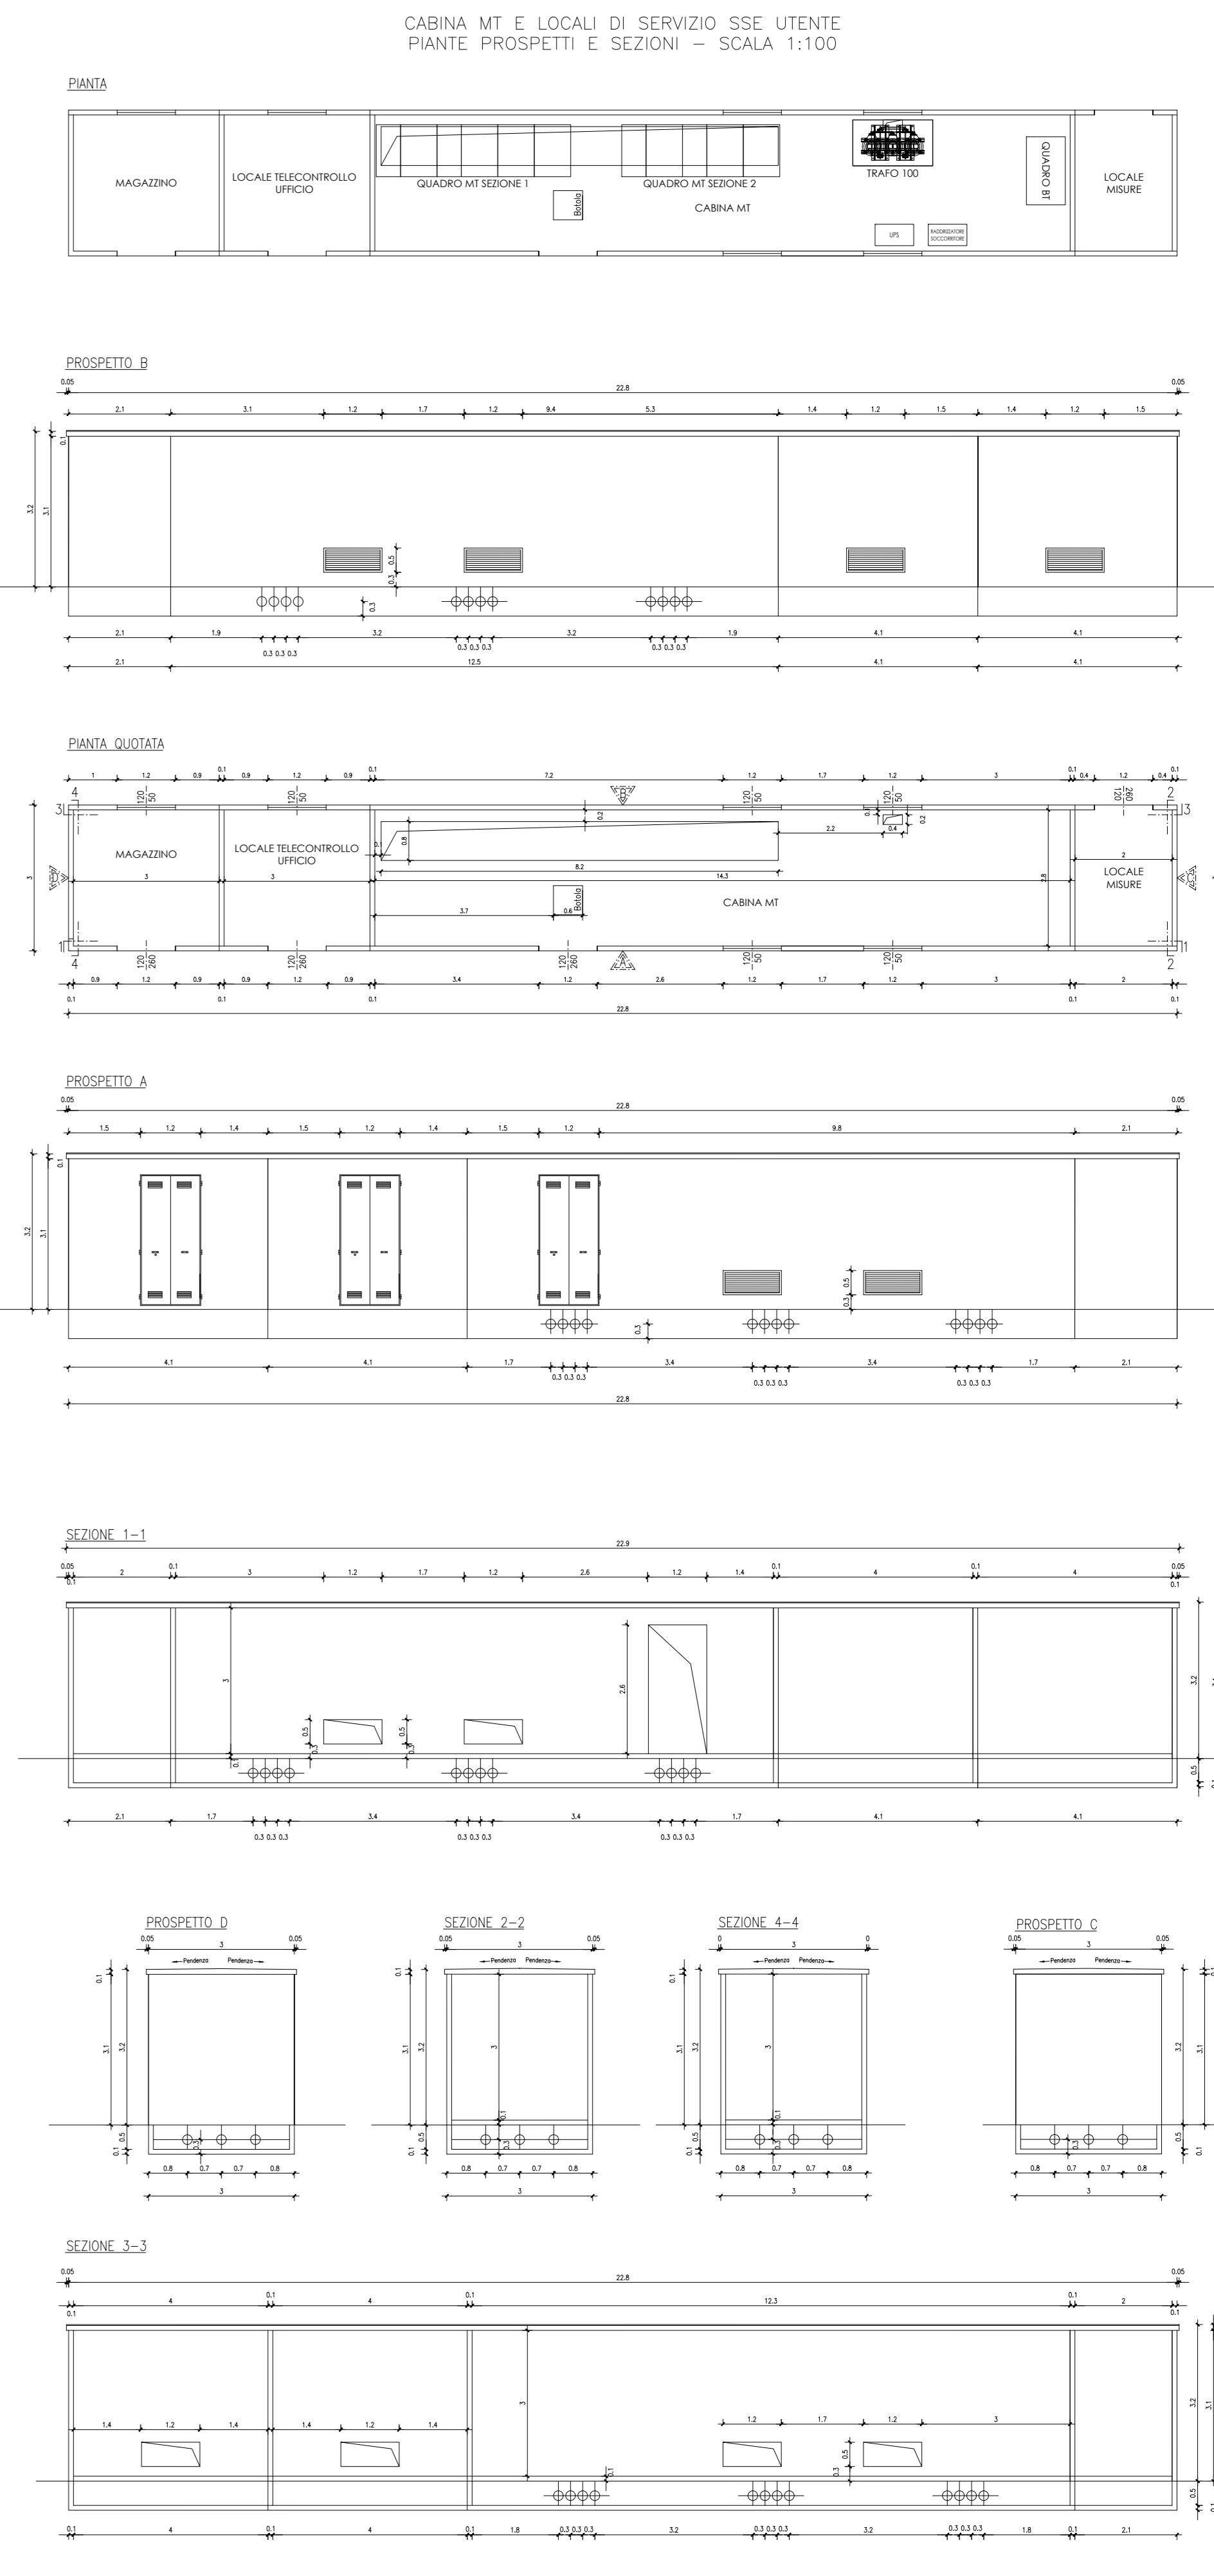

SSE UTENTE IN PROGETTO. CONNESSIONE IN ANTENNA A 150 kV CON NUOVA STAZIONE ELETTRICA (SE) TERNA DENOMINATA "PORTO TORRES 2"

SEZIONE A-A
SCALA 1:100

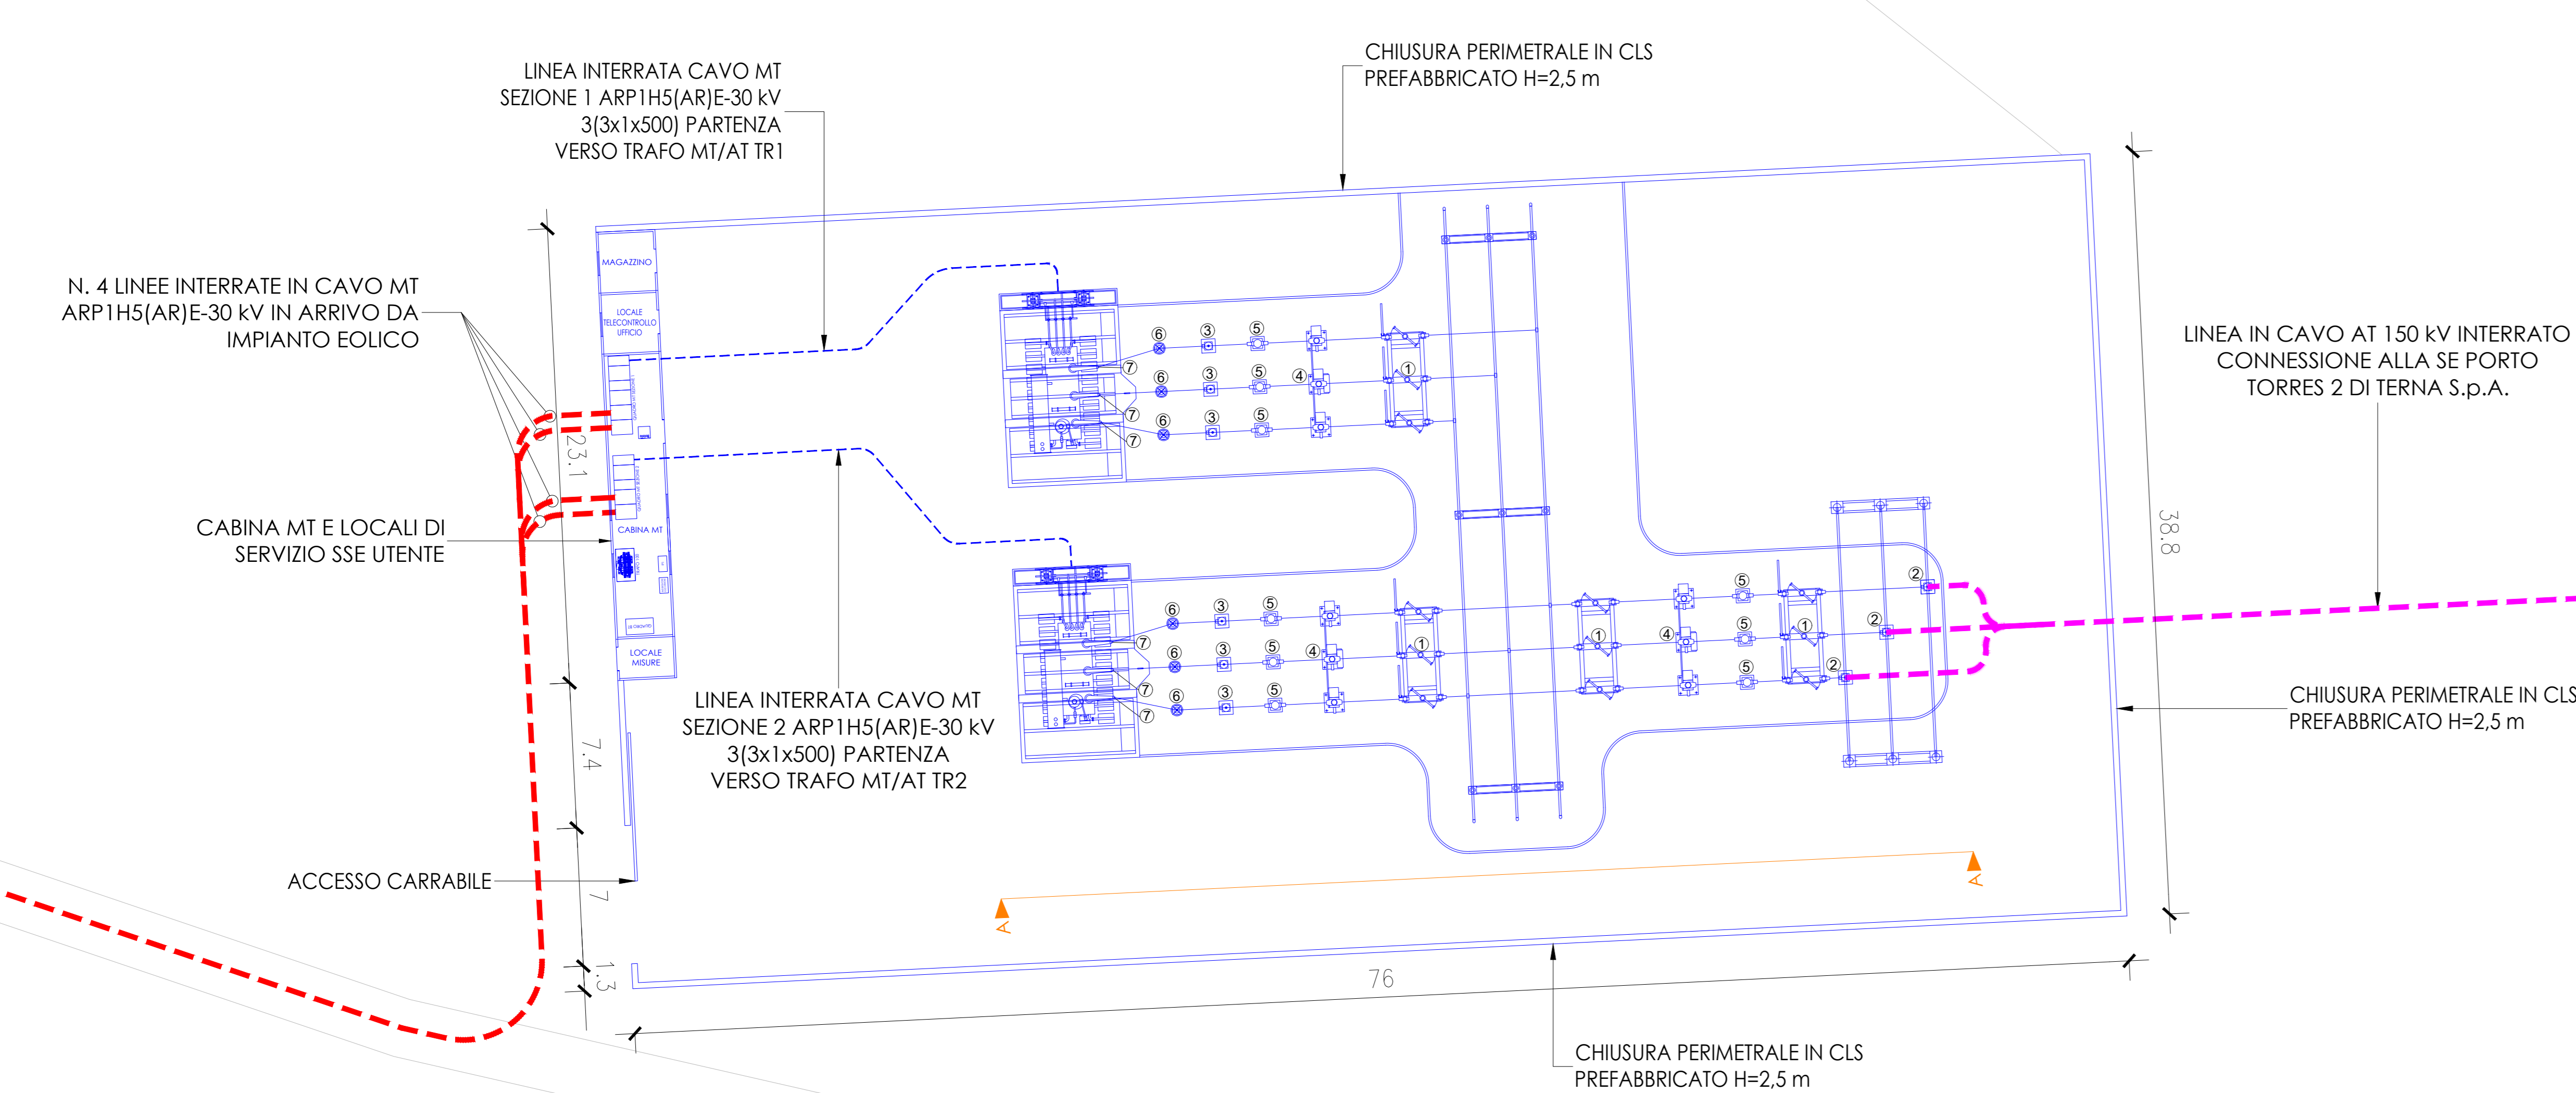