

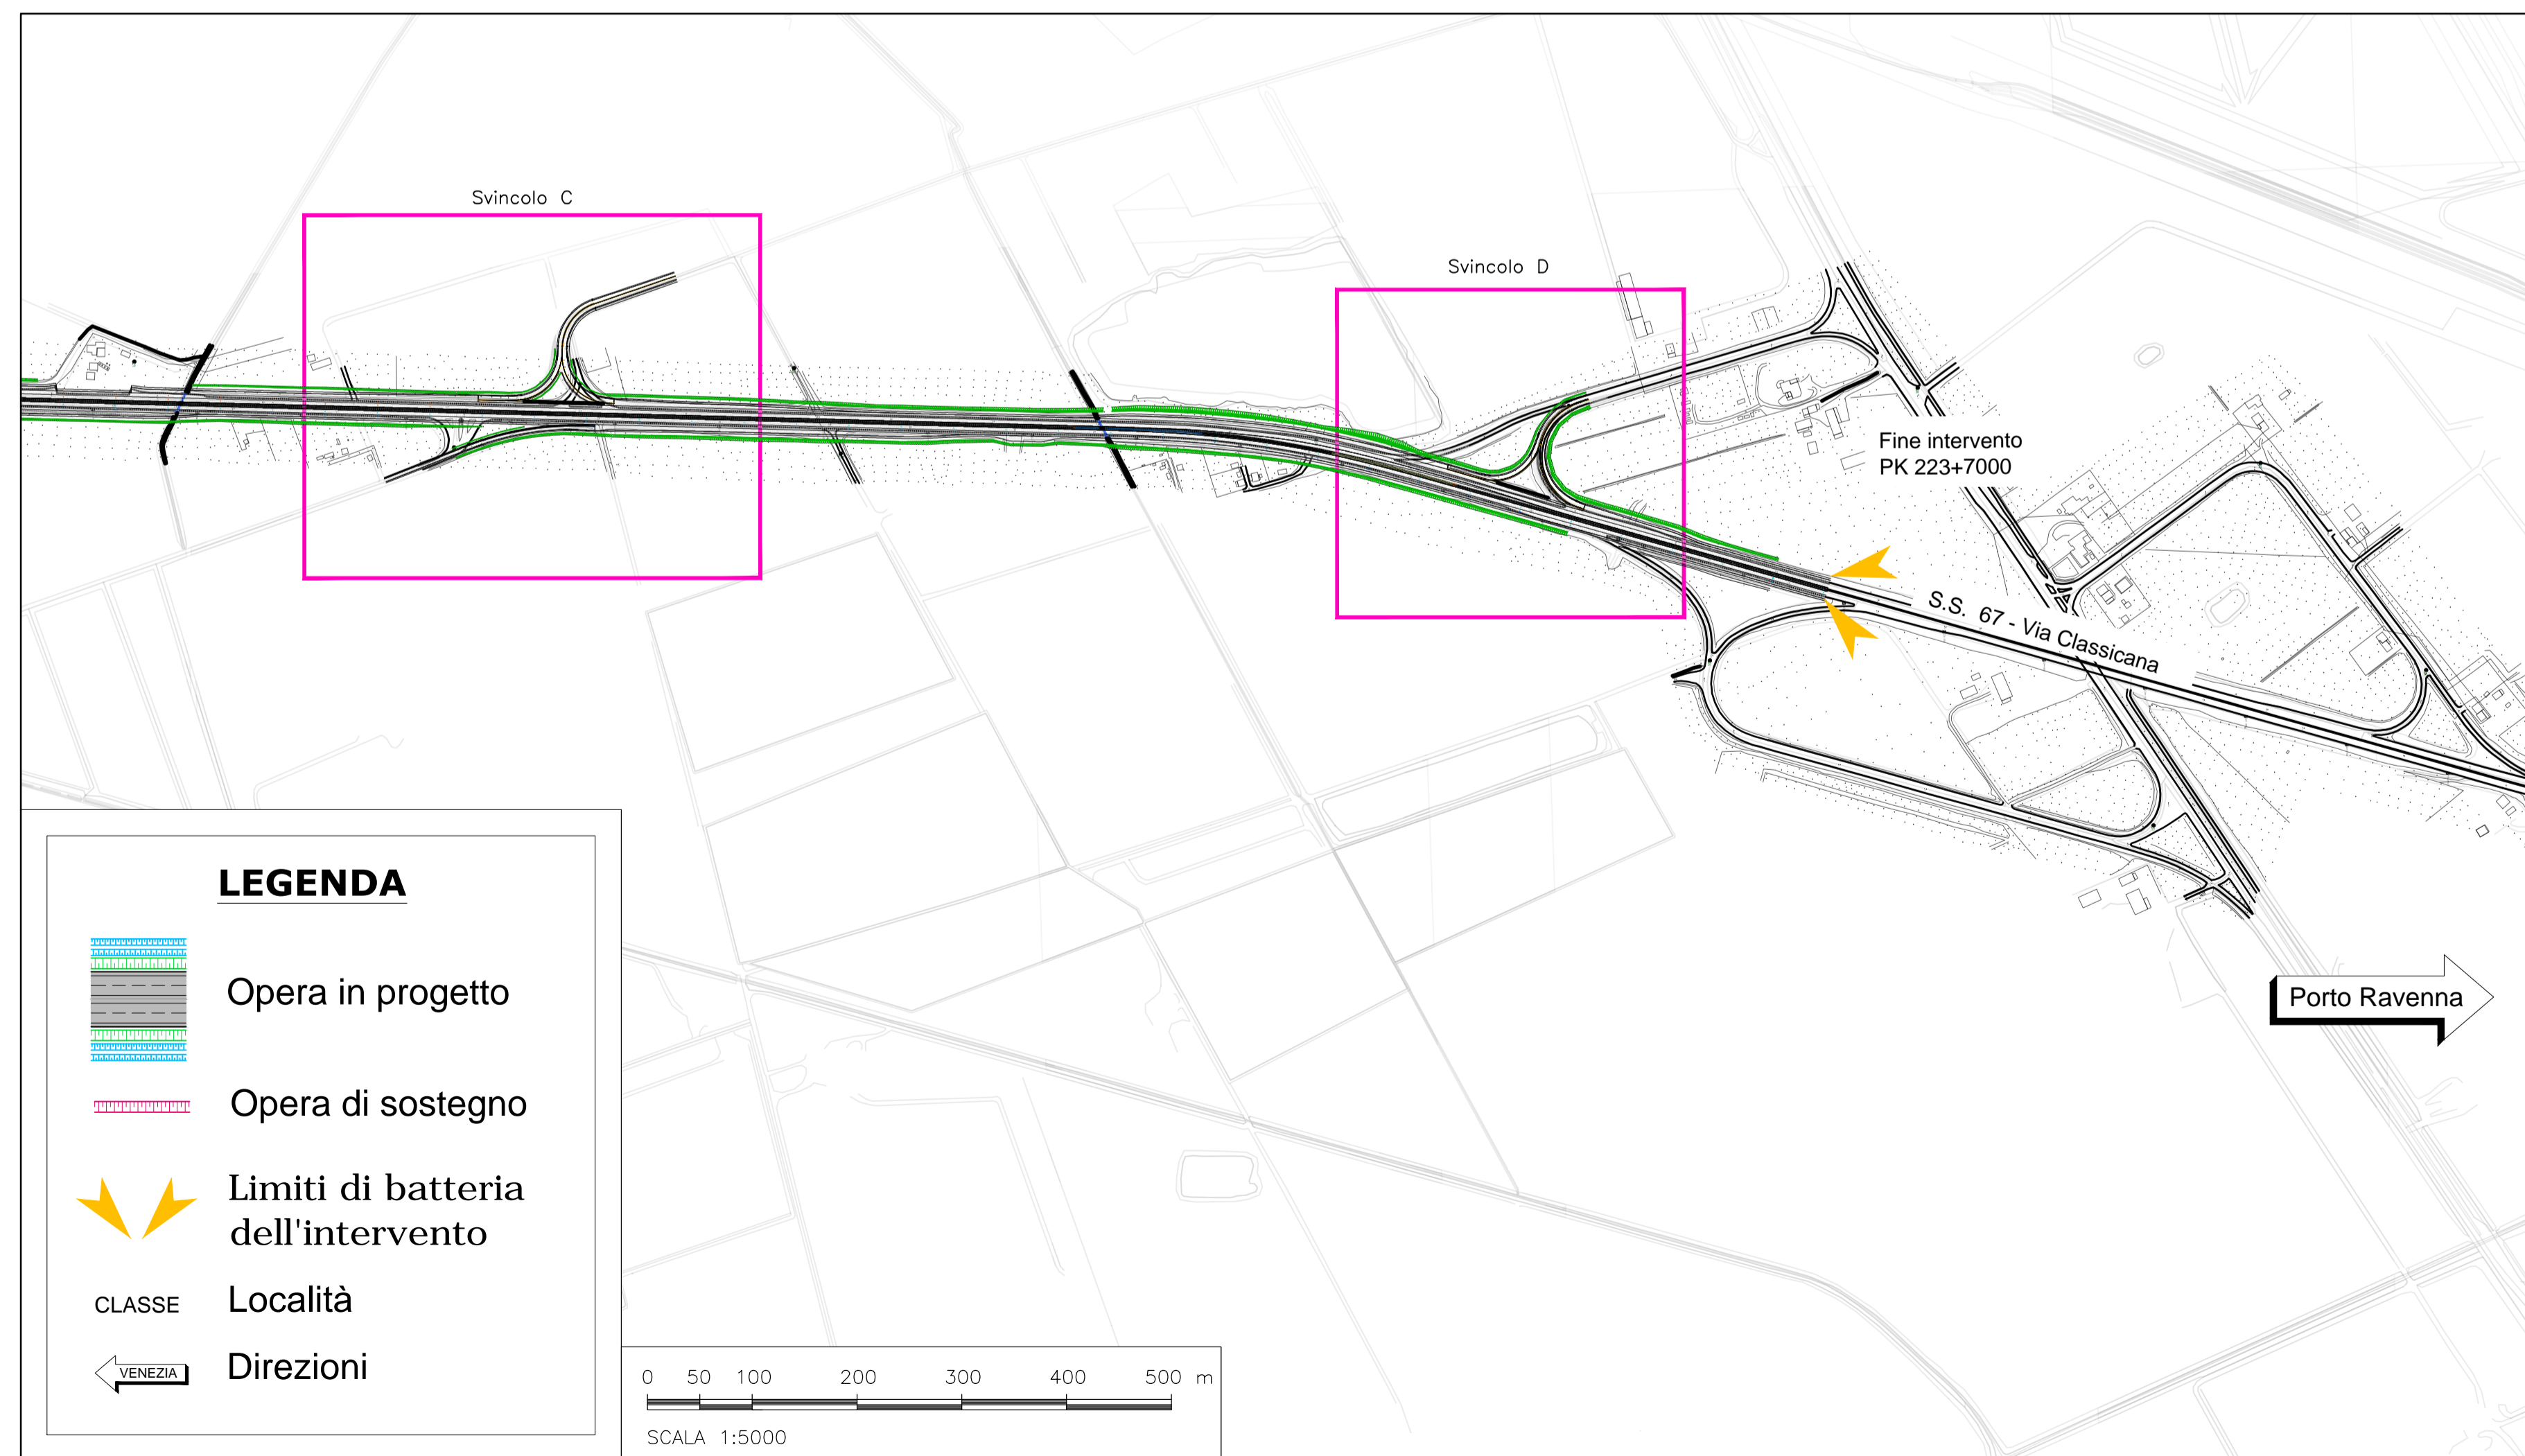


# CLASSE

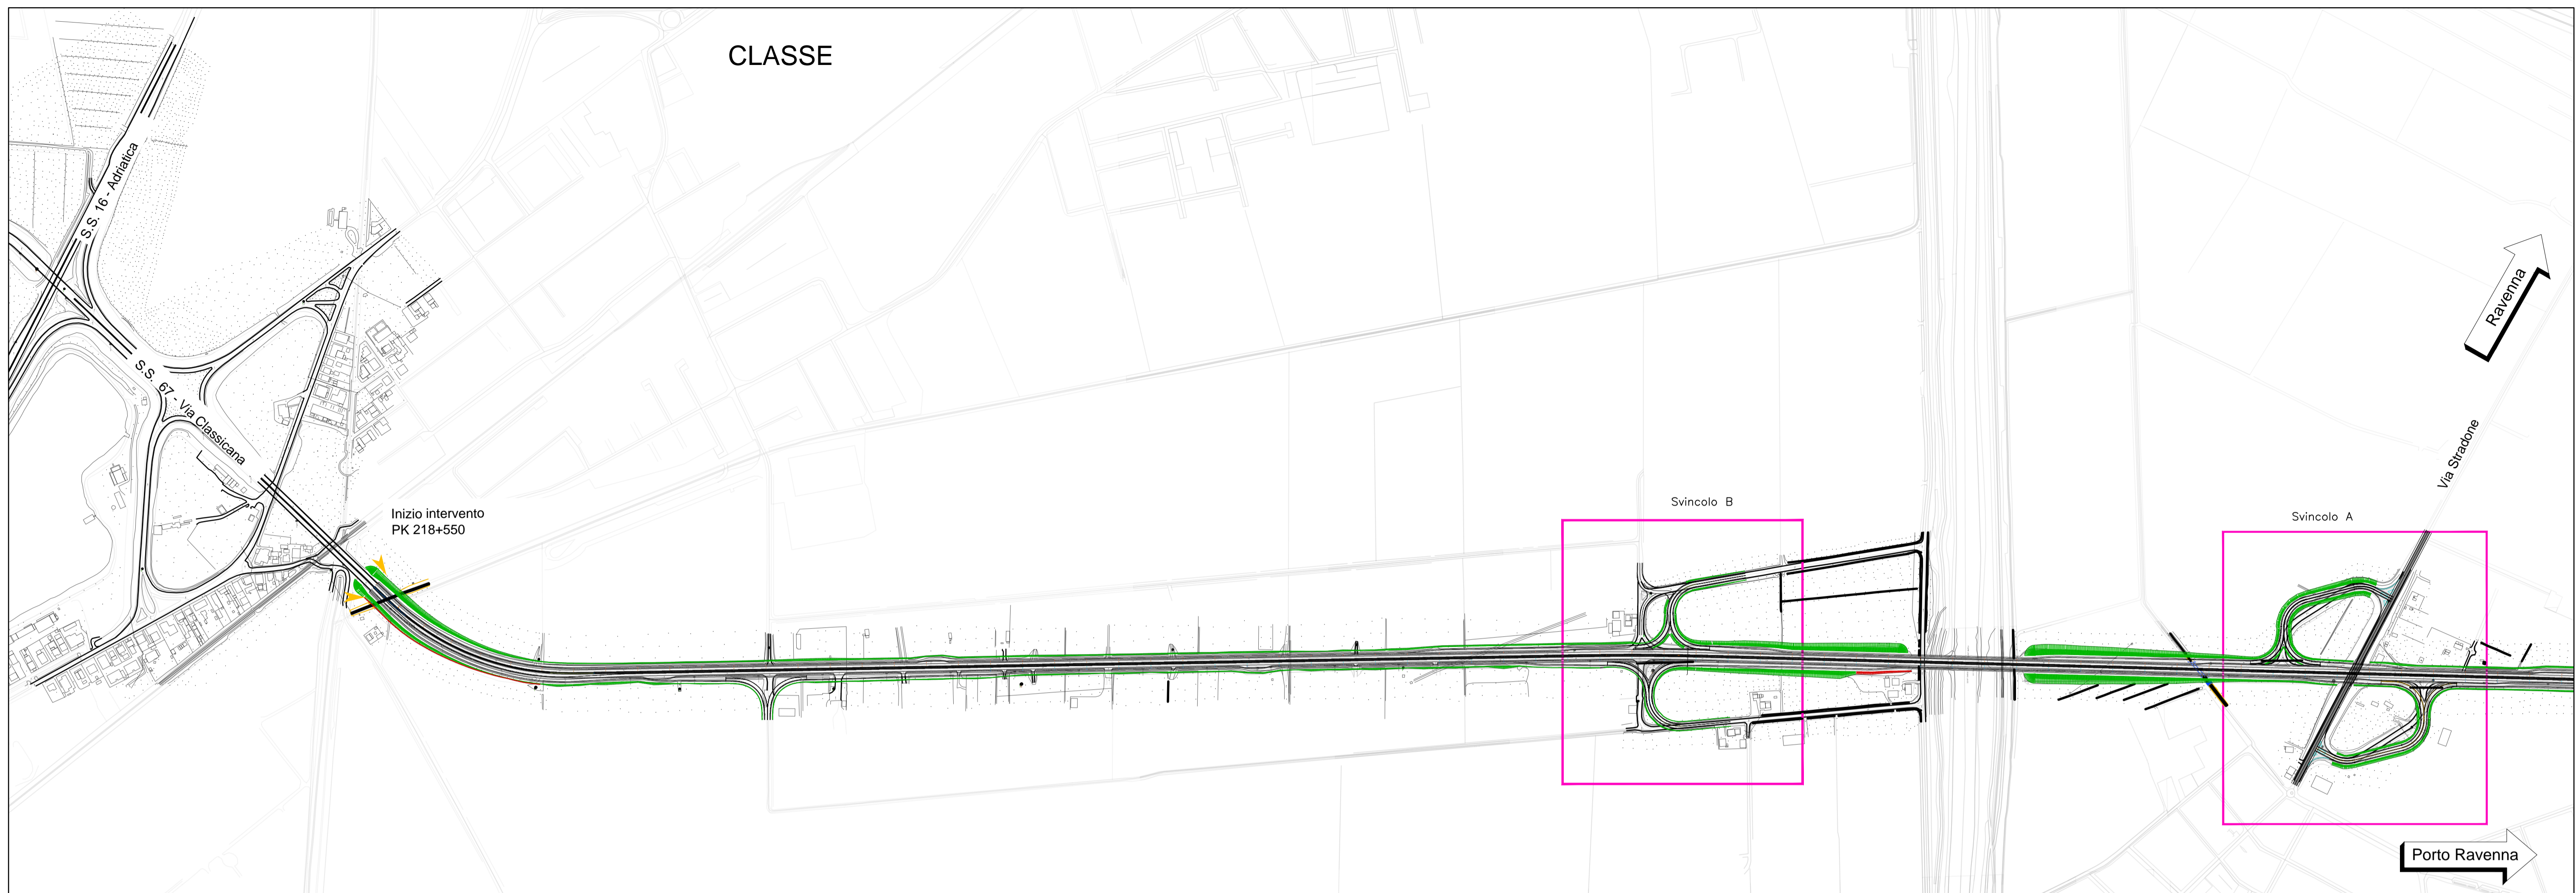



# QUADRO D'UNIONE

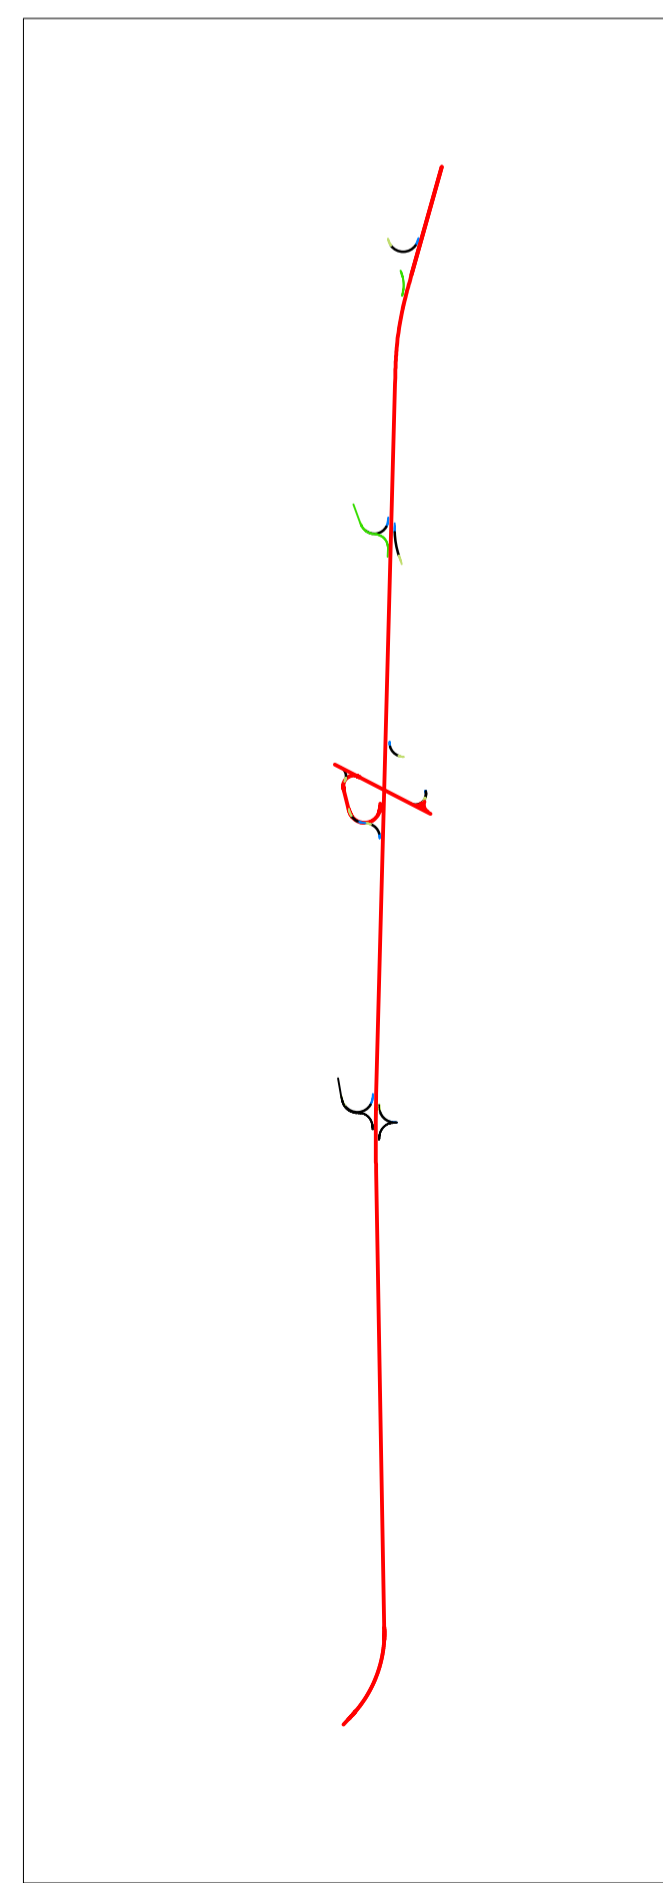

## LEGENDA

-  Opera in progetto
-  Opera di sostegno
-  Limiti di batteria dell'intervento
-  CLASSE Località
-  DIREZIONE Direzioni

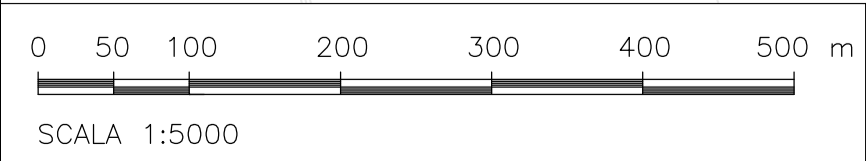



**ANAS**  
GRUPPO FS ITALIANE

Anas S.p.A. – Gruppo Ferrovie dello Stato Italiane  
Società con socio unico soggetta all'attività di direzione e coordinamento di Ferrovie dello Stato Italiane S.p.A. e concessionaria ai sensi del D.L. 138/2002 (convertito con L. 178/2002)

Struttura Territoriale Emilia Romagna  
Viale A. Masini, 8 – 40126 Bologna T [+30] 051 6301111 – F [+39] 051 244970  
Pec anas.emiliaromagna@postacert.stradeanas.it – www.stradeanas.it

**S.S. 67 "Tosco-Romagnola"**  
**Adeguamento da Classe al Porto di Ravenna**

**PROGETTO DEFINITIVO**

PROGETTISTI: <i>Zolet Ingegneria Srl</i>	GRUPPO DI PROGETTAZIONE
IL GEOLOGO	COORDINATORE PER LA SICUREZZA IN FASE DI PROGETTAZIONE
VISTO: IL RESP. DEL PROCEDIMENTO <i>Ing. Anna Maria Nosari</i>	PROTOCOLLO      DATA

**INQUADRAMENTO DELL'INTERVENTO**  
**Planimetria di insieme**

CODICE PROGETTO	NOME FILE	REVISIONE	SCALA
PROGETTO <b>EO328</b>	TO0EG00ENPL01B.dwg	<b>B</b>	1:5000
	CODICE ELAB. <b>TO0EG00ENPL01</b>		

REV.	DESCRIZIONE	DATA	REDATTO	VERIFICATO	APPROVATO
B	REVISIONE 1° EMISSIONE	Febbraio 2021	A. De Lullo	M. Zanchettin	L. Zolet
A	EMISSIONE	Settembre 2020	C. Dal Zotto	M. Zanchettin	L. Zolet