

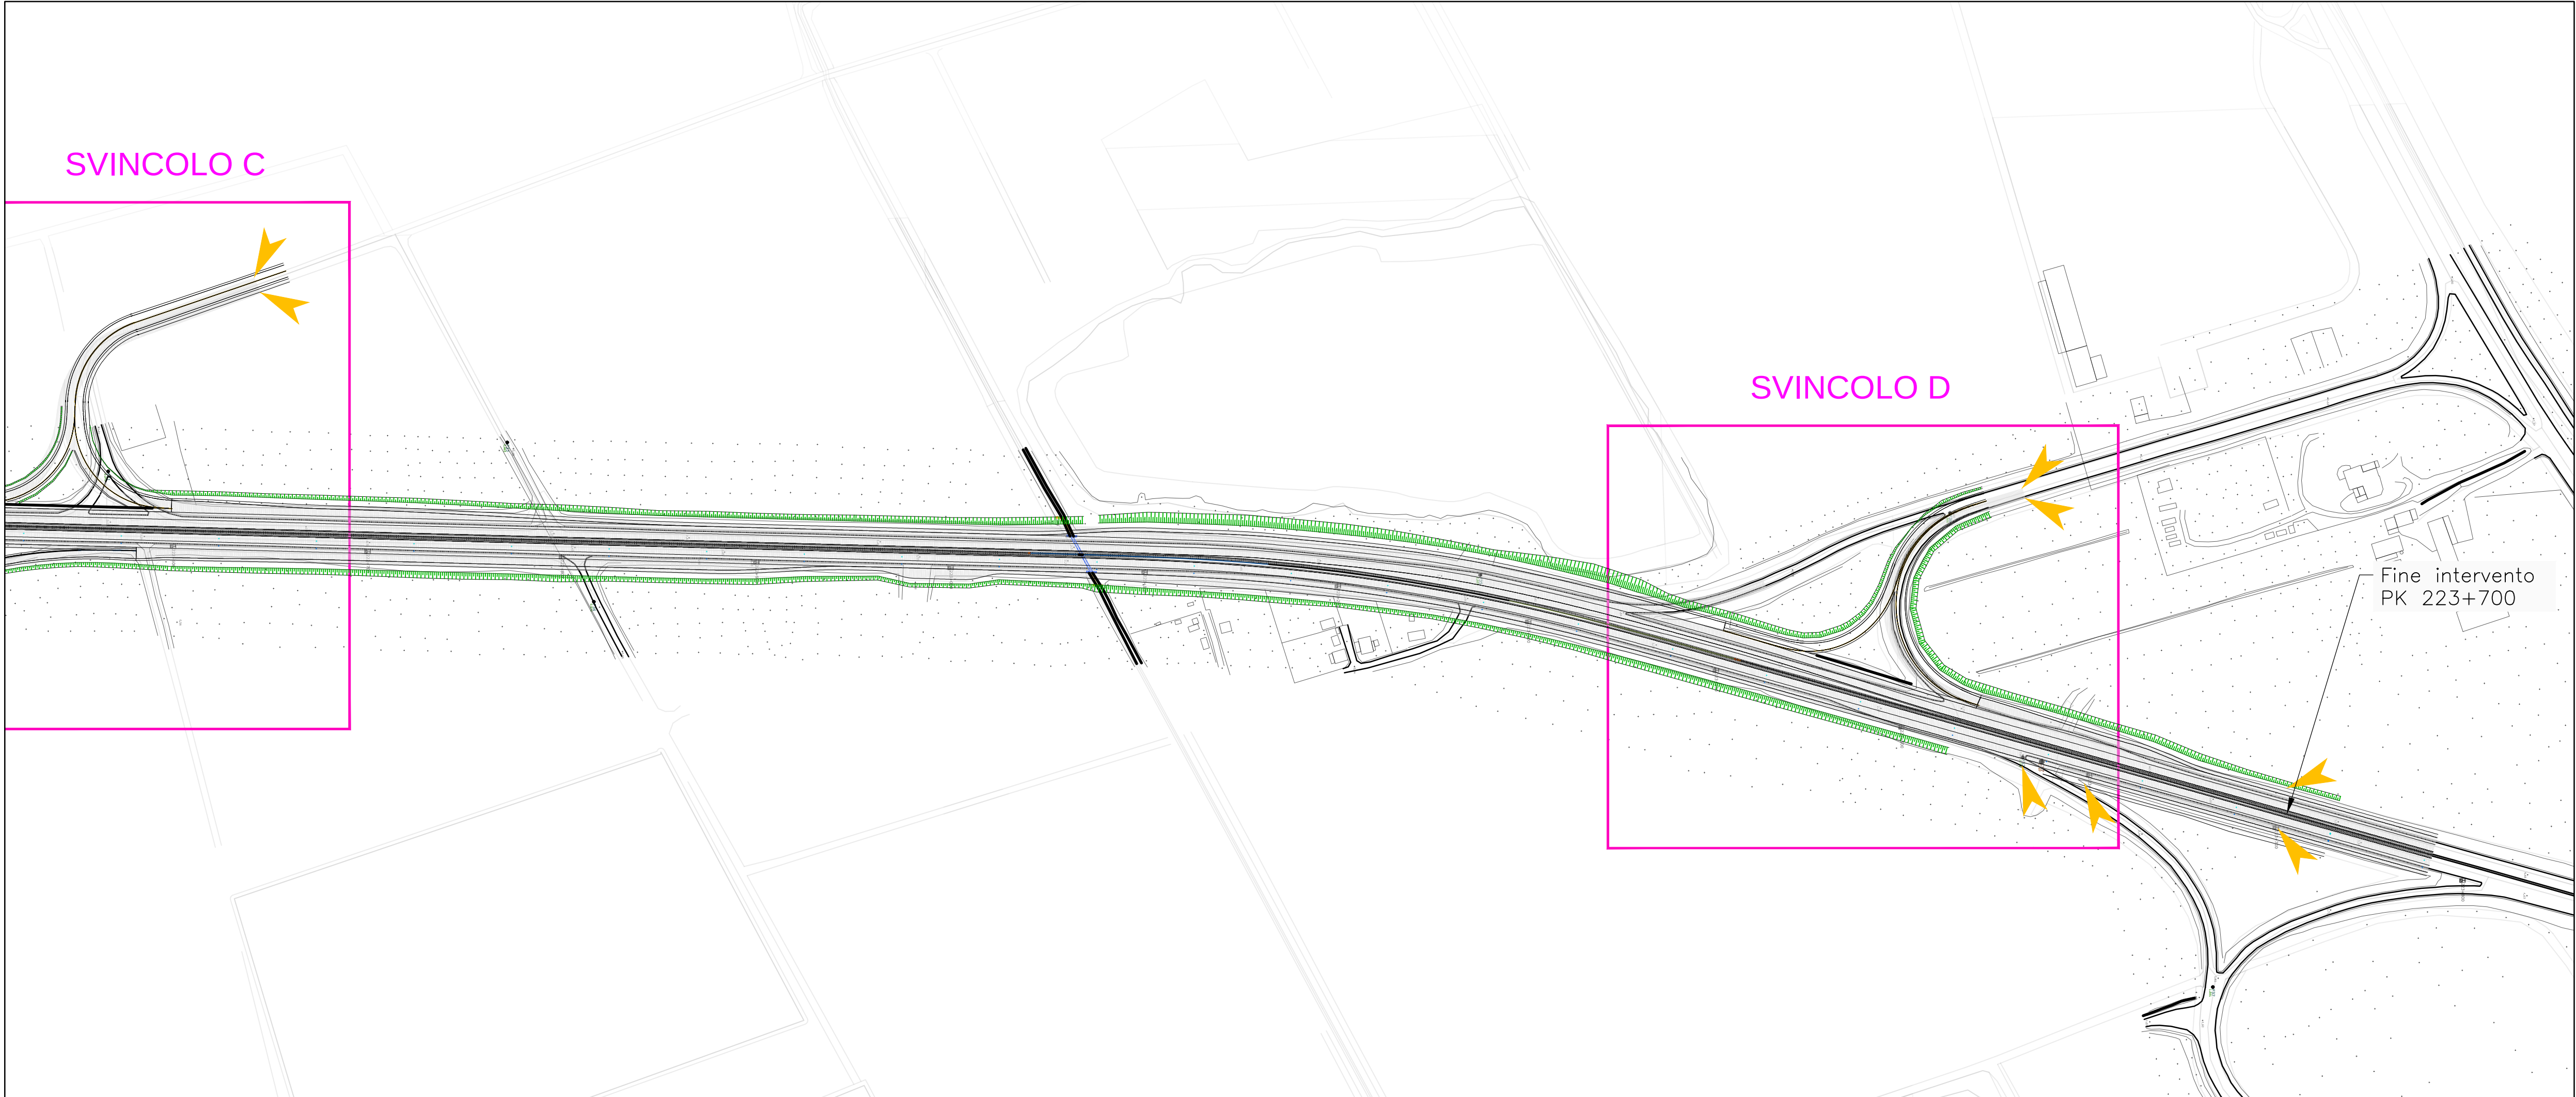
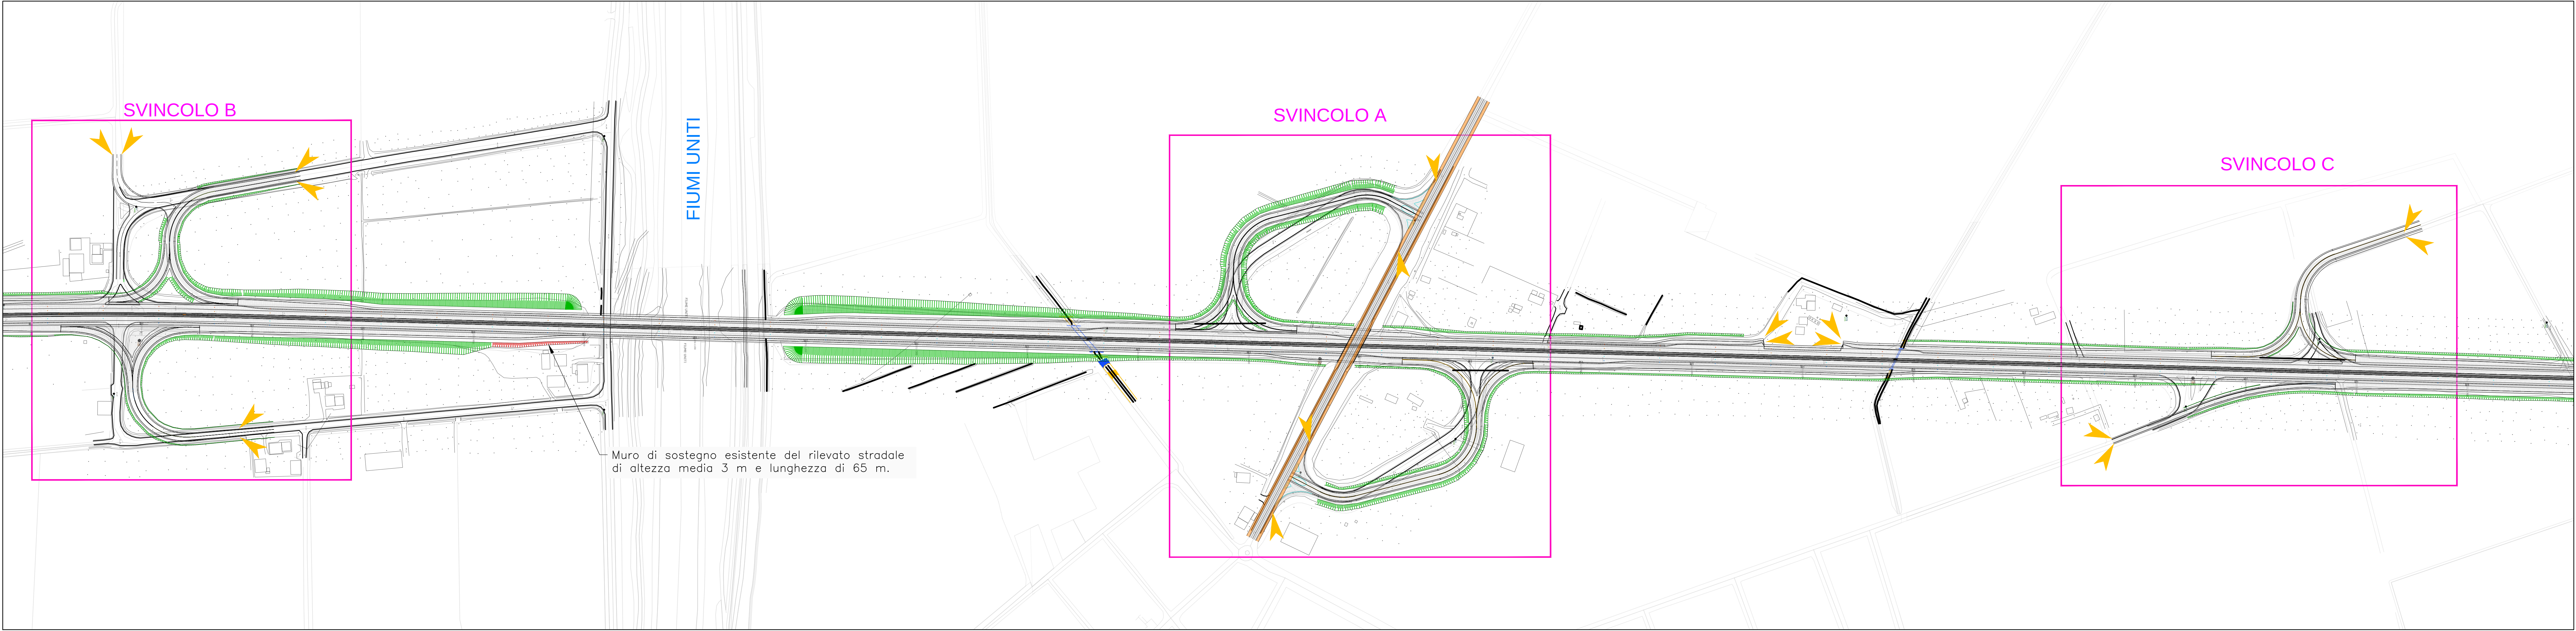
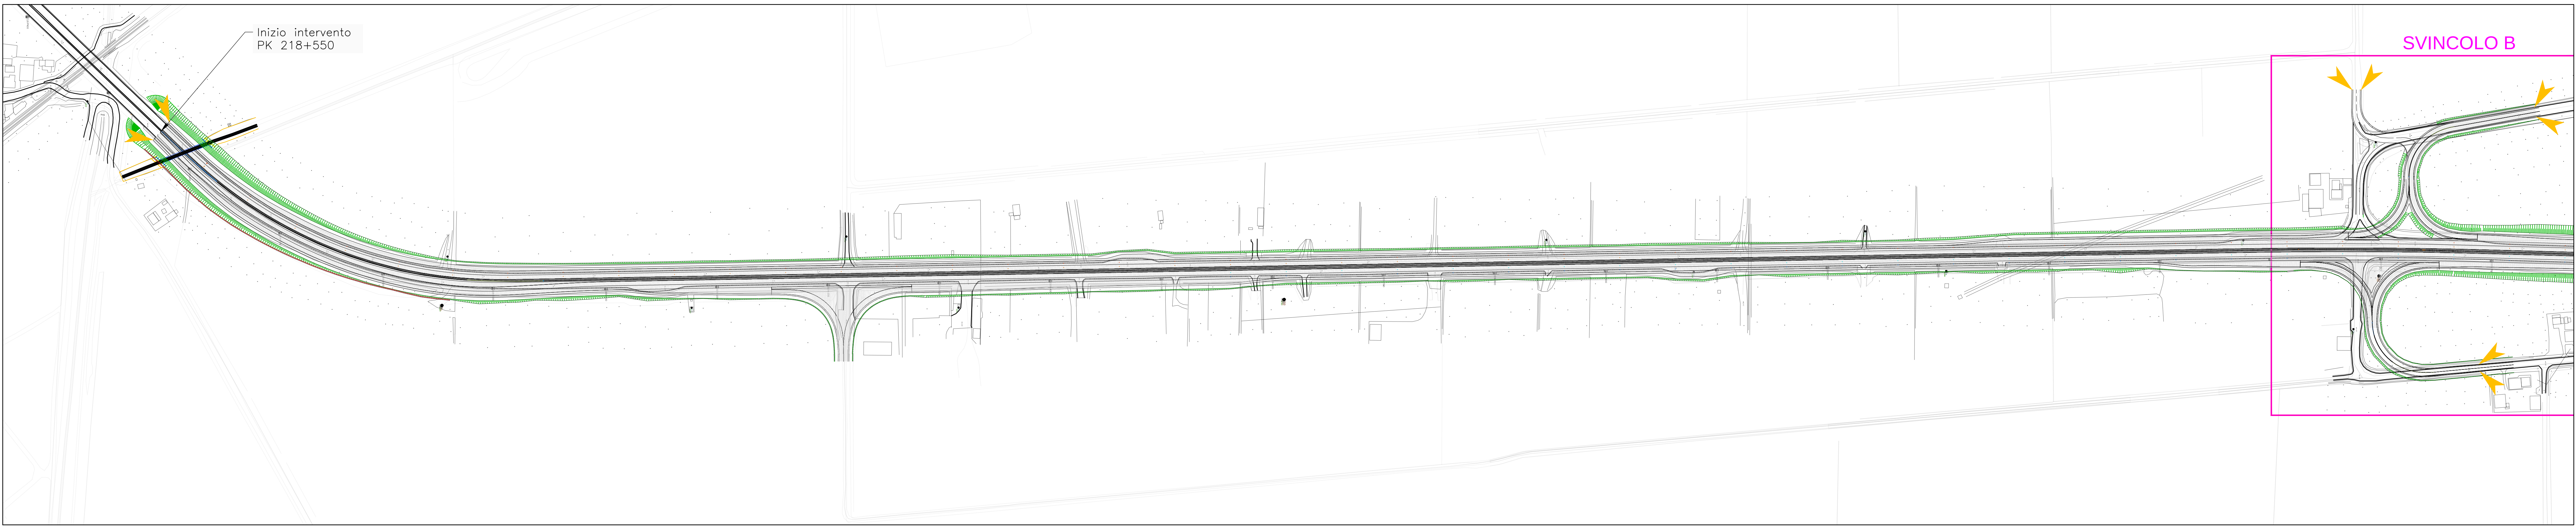


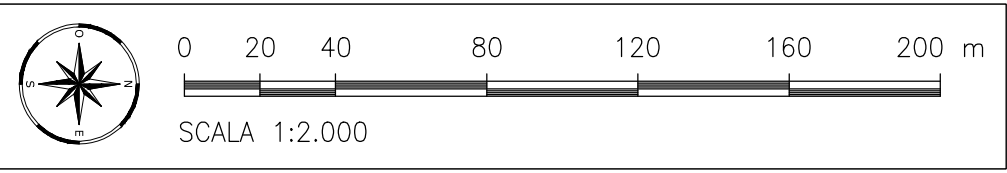

QUADRO D'UNIONE

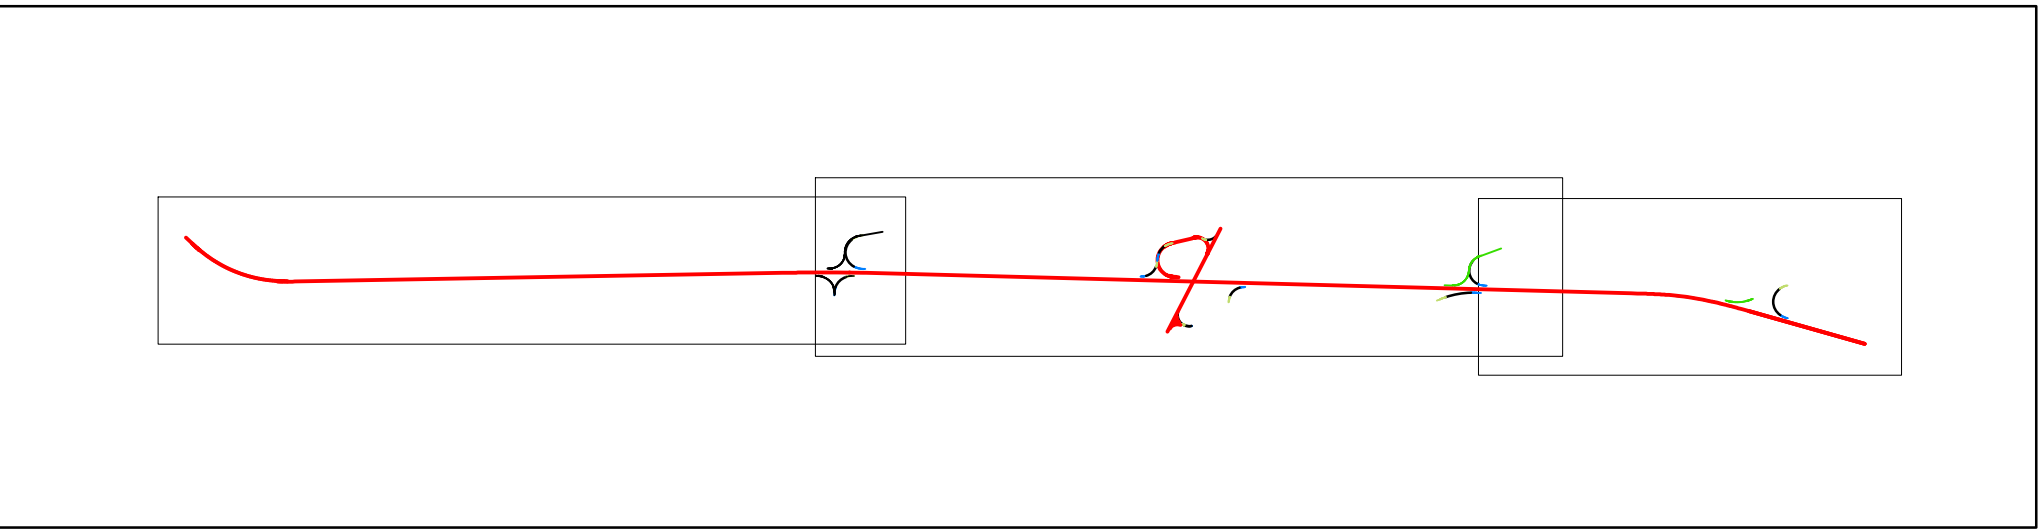

**LEGENDA**

- Opera in progetto
- Limiti di batteria dell'intervento
- Intersezioni e svincoli adeguati

Anas S.p.A. - Gruppo Ferrovie dello Stato Italiane  
Società con socio unico soggetta all'attività di direzione e coordinamento di Ferrovie dello Stato Italiane S.p.A. e concessionaria ai sensi del D.L. 138/2002 (convertito con L. 178/2002)

Struttura Territoriale Emilia Romagna  
Viale A. Masini, 8 - 40126 Bologna T [+39] 051 6301111 - F [+39] 051 244970  
Pec: [anas.emiliaromagna@postacert.stradeanas.it](mailto:anas.emiliaromagna@postacert.stradeanas.it) - [www.stradeanas.it](http://www.stradeanas.it)

**S.S. 67 "Tosco-Romagnola"**  
**Adeguamento da Classe al Porto di Ravenna**

**PROGETTO DEFINITIVO**

PROGETTISTI: *Zolet Ingegneria Srl* GRUPPO DI PROGETTAZIONE

IL GEOLOGO

COORDINATORE PER LA SICUREZZA IN FASE DI PROGETTAZIONE

VISTO: IL RESP. DEL PROCEDIMENTO  
*Ing. Anna Maria Nazzari*

PROTOCOLLO DATA

**PROGETTO STRADALE**  
**Asse principale**  
**Planimetria generale**

|                 |                     |           |        |
|-----------------|---------------------|-----------|--------|
| CODICE PROGETTO | NOME FILE           | REVISIONE | SCALA  |
| PROGETTO        | PO0PS00TRAF001B.dwg |           |        |
| ELAB.           | 000PS00TRAF001      | B         | 1:2000 |

|      |                        |                |              |              |           |
|------|------------------------|----------------|--------------|--------------|-----------|
| B    | REVISIONE 1° EMISSIONE | Febbraio 2021  | M. Giordani  | M. Zucchetin | L. Zollet |
| A    | EMISSIONE              | Settembre 2020 | C. Del Zotto | M. Zucchetin | L. Zollet |
| REV. | DESCRIZIONE            | DATA           | REDATTO      | VERIFICATO   | APPROVATO |