


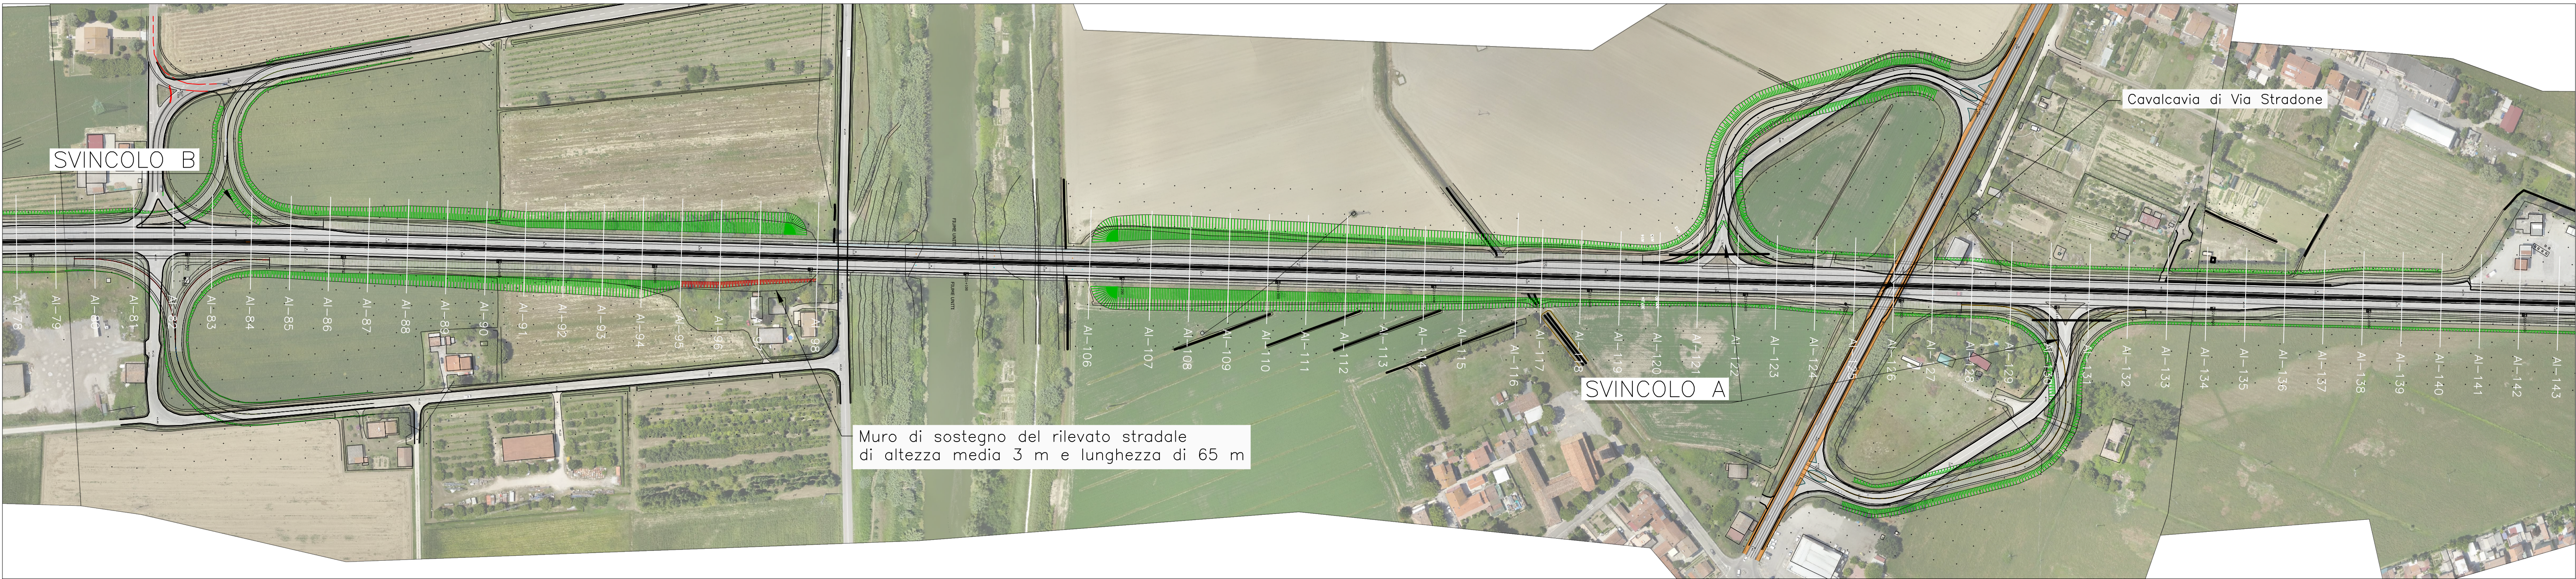

anas

GRUPPO FS ITALIANE

Anas S.p.A. – Gruppo Ferrovie dello Stato Italiane
Società con socio unico soggetta all'attività di direzione e coordinamento di Ferrovie dello Stato Italiane S.p.A. e concessionaria ai sensi del D.L. 138/2002 (convertito con L. 178/2002)

Struttura Territoriale Emilia Romagna
Viale A. Masini, 8 – 40126 Bologna T [+30] 051 6301111 – F [+39] 051 244970
Pec anas.emiliaromagna@postacert.stradeanas.it – www.stradeanas.it

S.S. 67 "Tosco–Romagnola"
Adeguamento da Classe al Porto di Ravenna

PROGETTO DEFINITIVO

PROGETTISTI:
Zollet Ingegneria Srl

IL GEOLOGO

COORDINATORE PER LA SICUREZZA IN FASE DI PROGETTAZIONE

VISTO: IL RESP. DEL PROCEDIMENTO
Ing. Anna Maria Nasari

PROTOCOLLO

DATA

GRUPPO DI PROGETTAZIONE

PROGETTO STRADALE
Asse principale
Planimetria di progetto su ortofoto

CODICE PROGETTO	NOME FILE POOPS00TRAPP01B.dwg	REVISIONE	SCALA
PROGETTO 30328	CODICE ELAB. POOPS00TRAPP01	B	1:2000
B	REVISIONE 1° EMISSIONE	Marzo 2021	C. Dal Zotto
A	EMISSIONE	Novembre 2020	L. De Corfi
REV.	DESCRIZIONE	DATA	REDDATTO
			VERIFICATO
			APPROVATO