

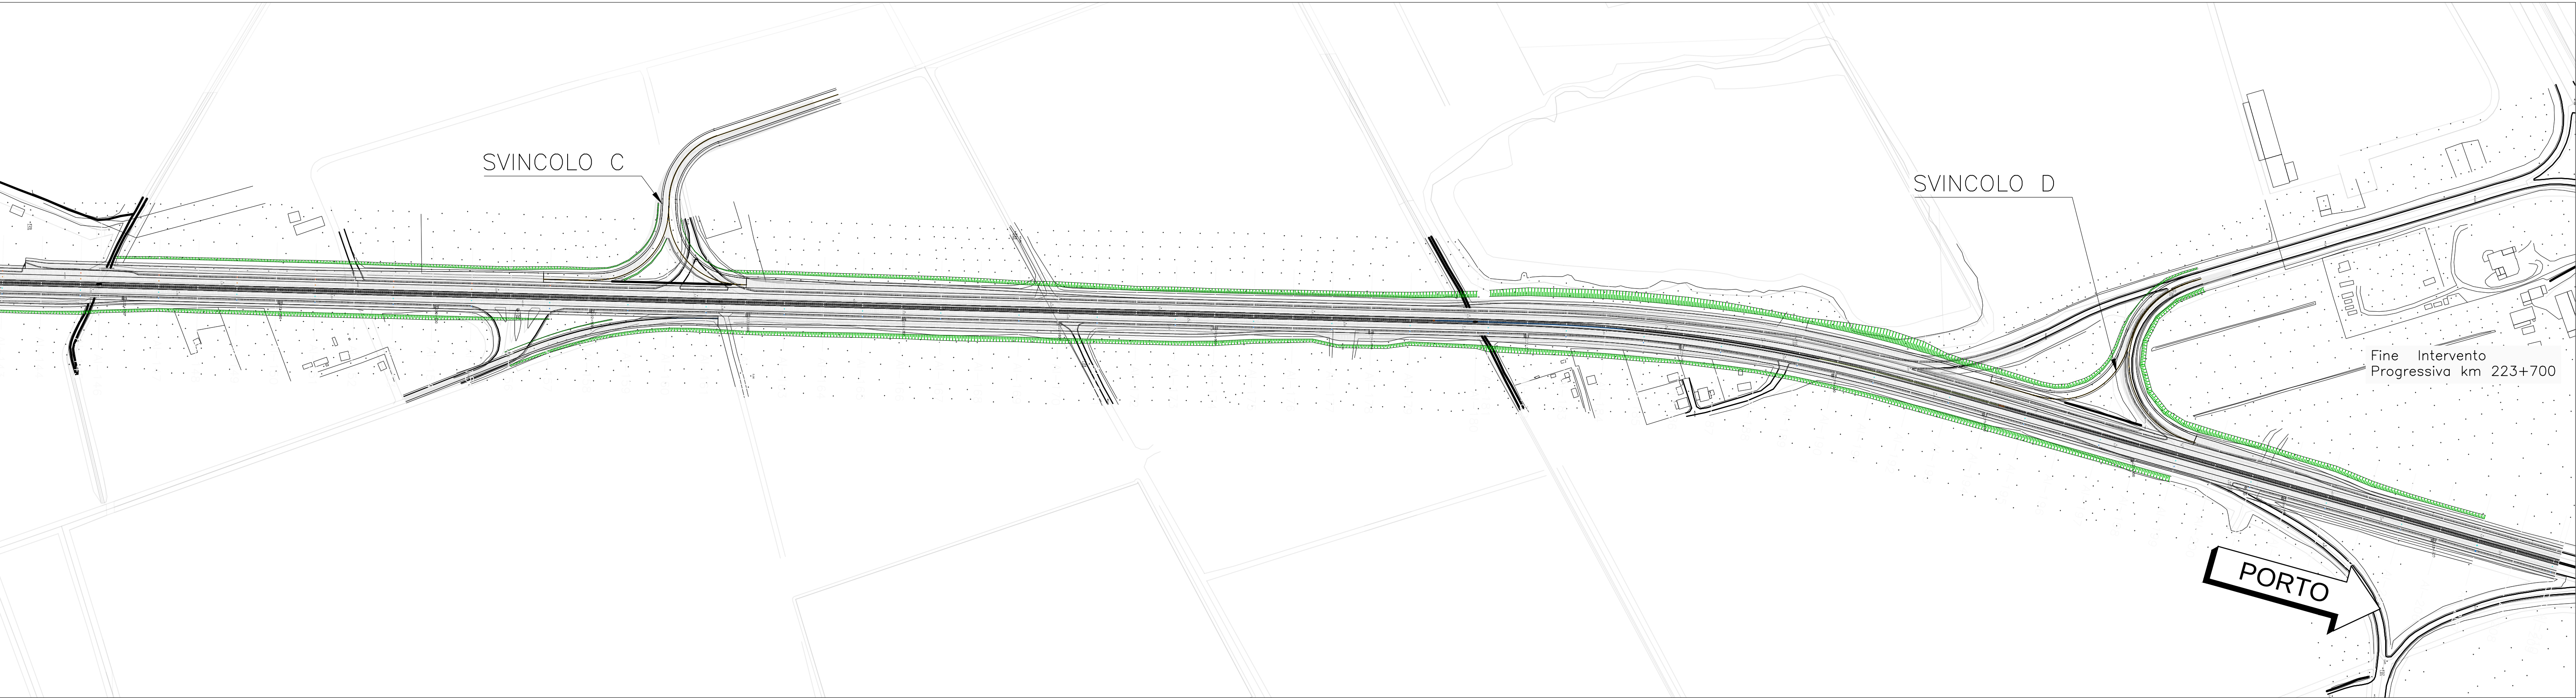
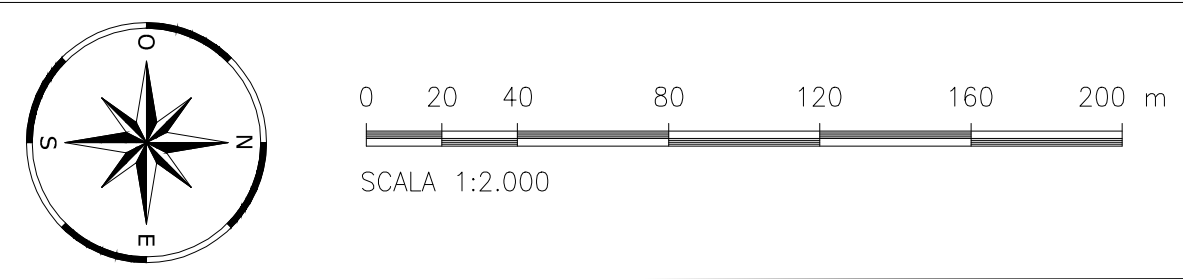


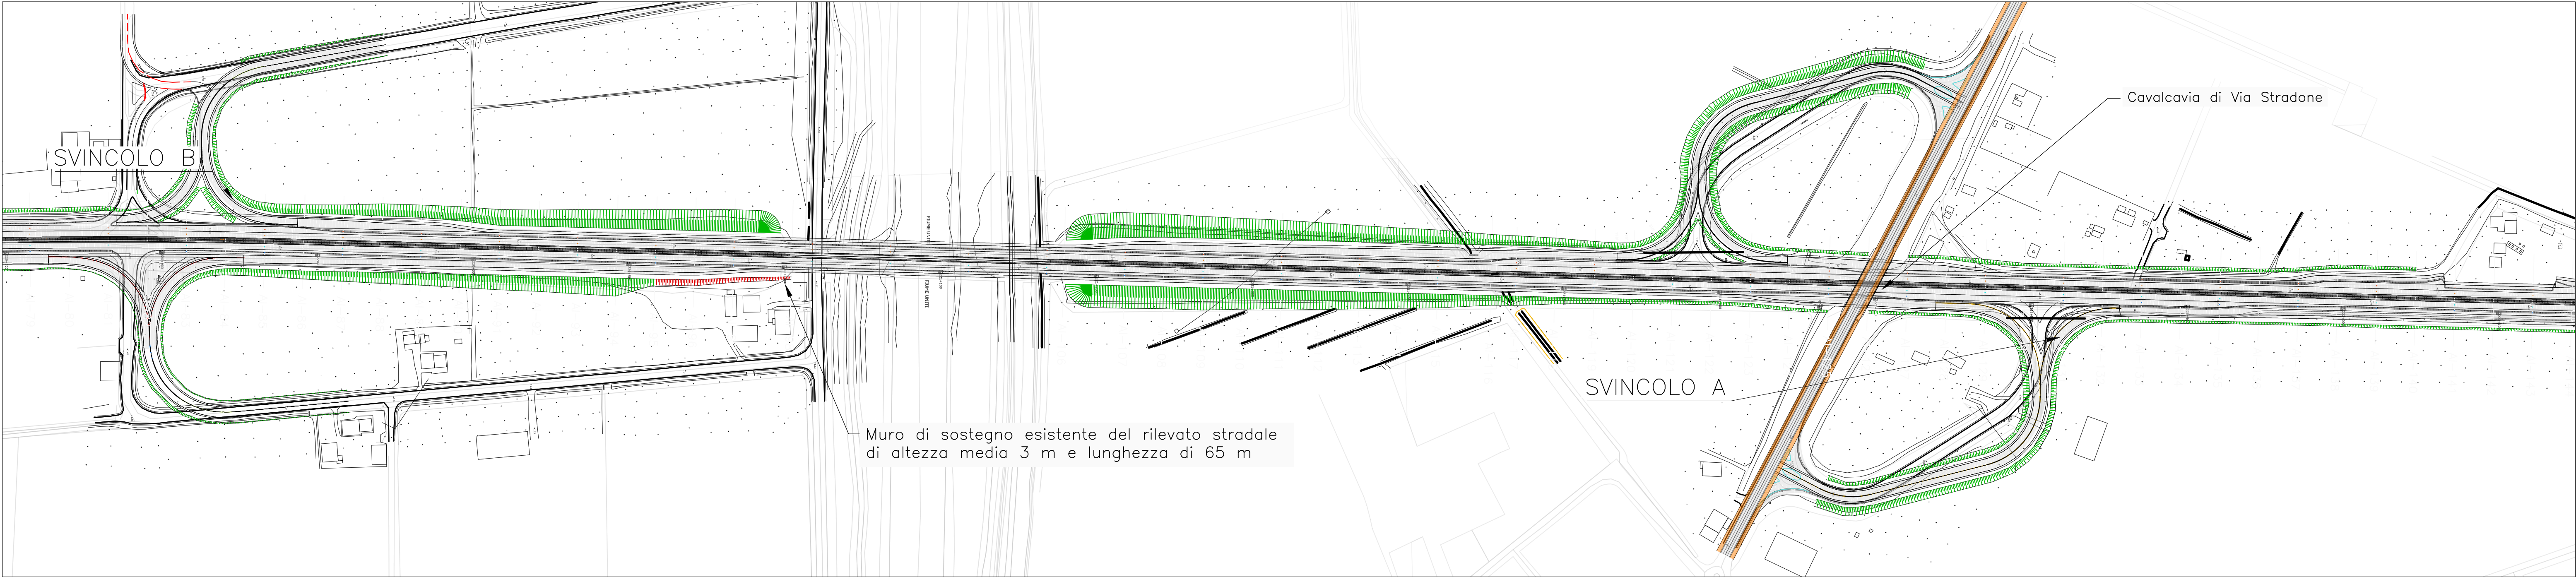

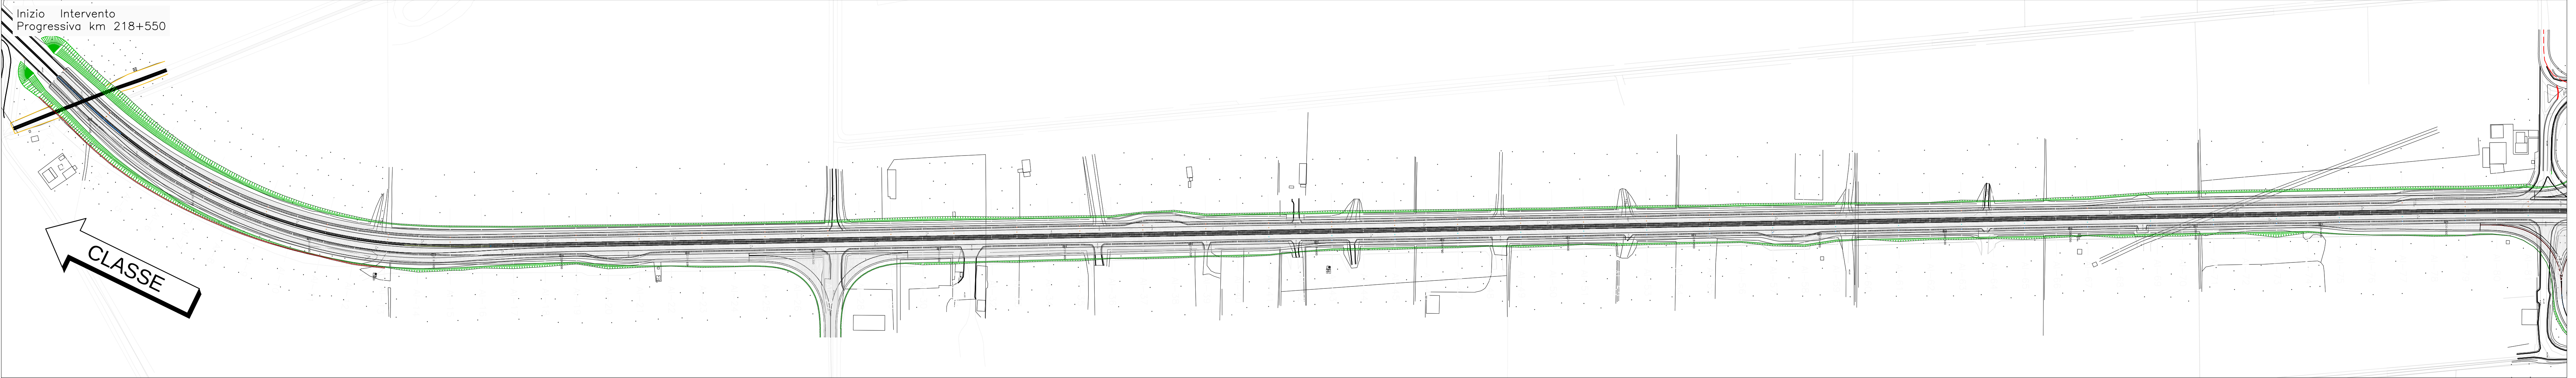

Anas S.p.A. – Gruppo Ferrovie dello Stato Italiane
Società con socio unico soggetta all'attività di direzione e coordinamento di Ferrovie dello Stato Italiane S.p.A. e concessionaria ai sensi del D.L. 138/2002 (convertito con L. 178/2002)

Struttura Territoriale Emilia Romagna
Viale A. Masini, 8 – 40126 Bologna T [+30] 051 6301111 – F [+39] 051 244970
Pec anas.emiliaromagna@postacert.stradeanas.it – www.stradeanas.it

S.S. 67 "Tosco–Romagnola"
Adeguate da Classe al Porto di Ravenna

PROGETTO DEFINITIVO			
PROGETTISTI: <i>Zolet Ingegneria Srl</i>		GRUPPO DI PROGETTAZIONE	
IL GEOLOGO			
COORDINATORE PER LA SICUREZZA IN FASE DI PROGETTAZIONE			
VISTO: IL RESP. DEL PROCEDIMENTO <i>Ing. Anna Maria Nasari</i>			
PROTOCOLLO		DATA	

PROGETTO STRADALE
Asse principale
Planimetria di progetto su carta tecnica regionale

CODICE PROGETTO		NOME FILE		REVISIONE	SCALA
PROGETTO		P00PS00TRAPP028.dwg			
ELAB.		P00PS00TRAPP02			1:2000
B	REVISIONE 1° EMISSIONE	Febbraio 2021	C. Del Zotto	M. Zanchettin	L. Zollet
A	EMISSIONE	Novembre 2020	L. De Carli	M. Zanchettin	L. Zollet
REV.	DESCRIZIONE	DATA	REDATTO	VERIFICATO	APPROVATO