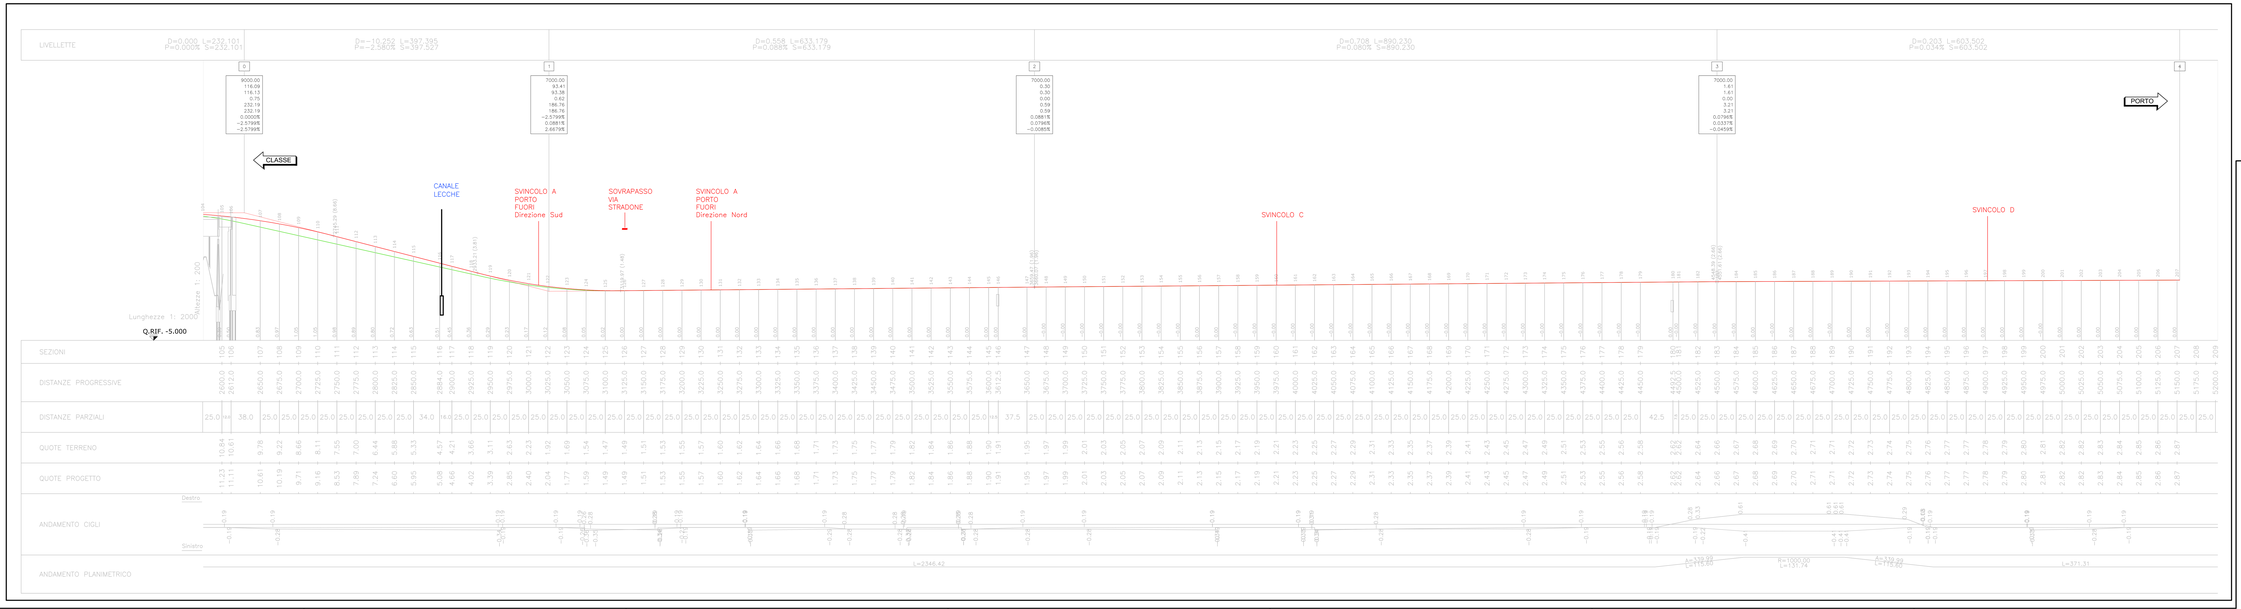

anas
GRUPPO FS ITALIANE

Anas S.p.A. – Gruppo Ferrovie dello Stato Italiane
Società con socio unico soggetta all'attività di direzione e coordinamento di Ferrovie dello Stato Italiane S.p.A. e concessionaria di servizi del D.L. 138/2002 (convertito con L. 178/2002)

Struttura Territoriale Emilia Romagna
Viale A. Masini, 8 – 40126 Bologna T [+39] 051 6321111 – F [+39] 051 244970
Pec: anas.emiliaromagna@postacert.stradeanas.it – www.stradeanas.it

S.S. 67 "Tosco–Romagnola"
Adeguamento da Classe di Porto di Ravenna

PROGETTO DEFINITIVO

PROGETTISTI:
Zuber Ingegneria Sr

GRUPPO DI PROGETTAZIONE

IL GEOLOGO

COORDINATORE PER LA SICUREZZA IN FASE DI PROGETTAZIONE

VISTO: IL RESP. DEL PROCEDIMENTO
Ing. Anna Maria Nonni

PROTOCOLLO | DATA

PROGETTO STRADALE
Asse principale
Profilo longitudinale

CODICE PROGETTO: PROGETTO	NOME FILE: PD0F0207R4G1I0.dwg	REVISIONE	SCALA
	CODICE ELAB.	B	1:2000/200

REV.	DESCRIZIONE	DATA	REDATTO	VERIFICATO	APPROVATO
B	REVISIONE F. EMISSIONE	Marzo 2021	C. Del Zotto	M. Zanchetin	L. Zuber
A	EMISSIONE	Ottobre 2020	L. De Cort	M. Zanchetin	L. Zuber