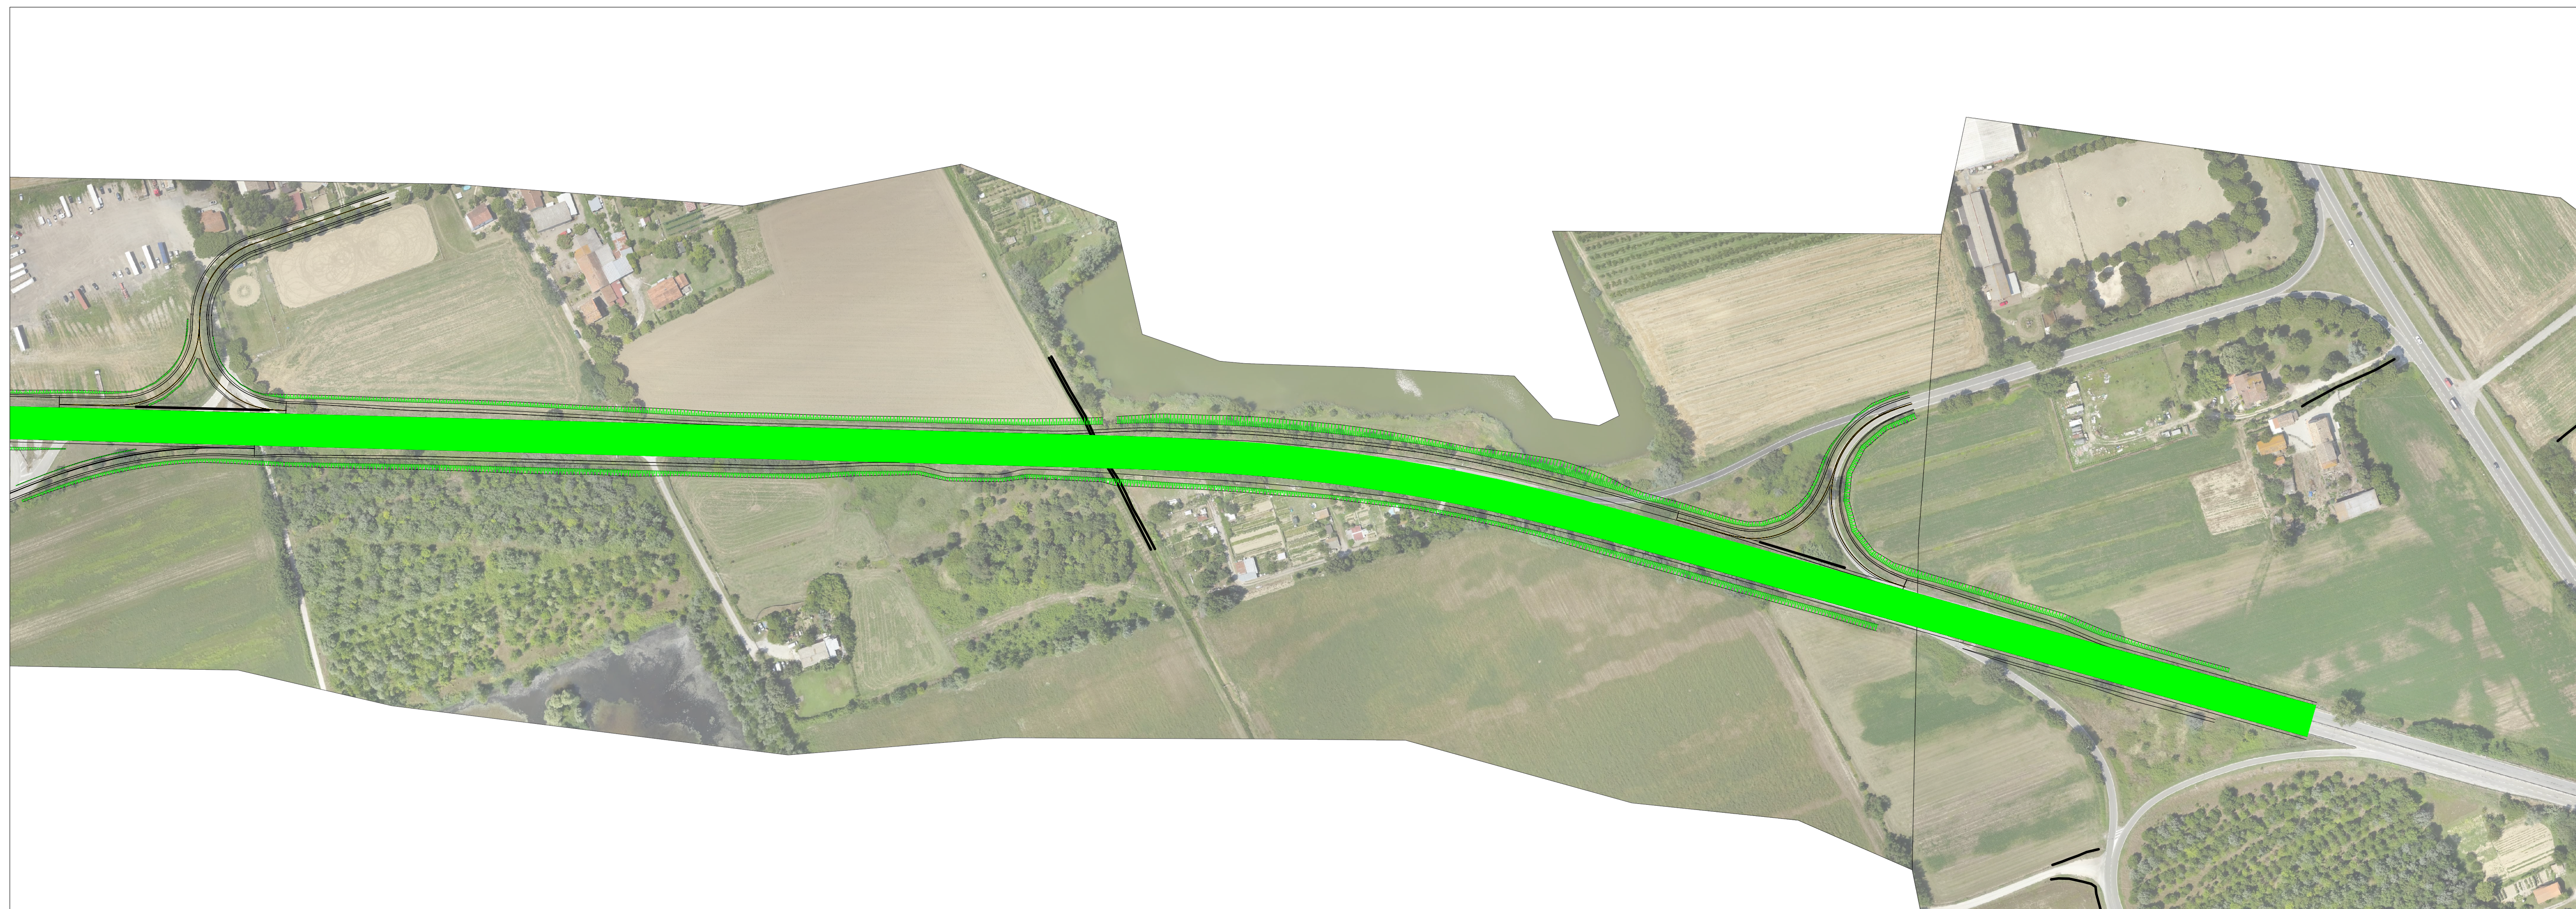
 


											
Anas S.p.A. – Gruppo Ferrovie dello Stato Italiano Società con socio unico soggetta all'attività di direzione e coordinamento di Ferrovie dello Stato Italiane S.p.A. e concessionaria del sensi del D.L. 138/2002 (convertito con L. 178/2002)											
Struttura Territoriale Emilia Romagna Viale A. Masini, 8 – 40126 Bologna T [+30] 051 6301111 – F [+39] 051 244970 Pec: anas.emiliaromagna@postcert.stradeanas.it – www.stradeanas.it											
S.S. 67 "Tosco-Romagnola" Adeguamento da Classe al Porto di Ravenna											
PROGETTO DEFINITIVO											
PROGETTISTI: <i>Zohet Ingegneria Srl</i>					GRUPPO DI PROGETTAZIONE						
IL GEOLOGO											
COORDINATORE PER LA SICUREZZA IN FASE DI PROGETTAZIONE											
VISTO: IL RESP. DEL PROCEDIMENTO <i>Ing. Anna Maria Nocerri</i>											
PROTOCOLLO				DATA							
PROGETTO STRADALE Asse principale Planimetria con verifiche del tracciato											
CODICE PROGETTO PROGETTO 				NOME FILE POPPS03\TRA0308.dwg				REVISIONE 		SCALA 1:2000	
CODICE ELAB. 											
☐		REVISIONE 1° EMISSIONE		Marzo 2021		C. De Zordo		M. Zanichetti		L. Zohet	
☒		A EMISSIONE		Novembre 2020		L. De Corti		M. Zanichetti		L. Zohet	
REV.		DESCRIZIONE		DATA		REDATTO		VERIFICATO		APPROVATO	