




Tracciamento rampa di uscita (Direzione Sud)

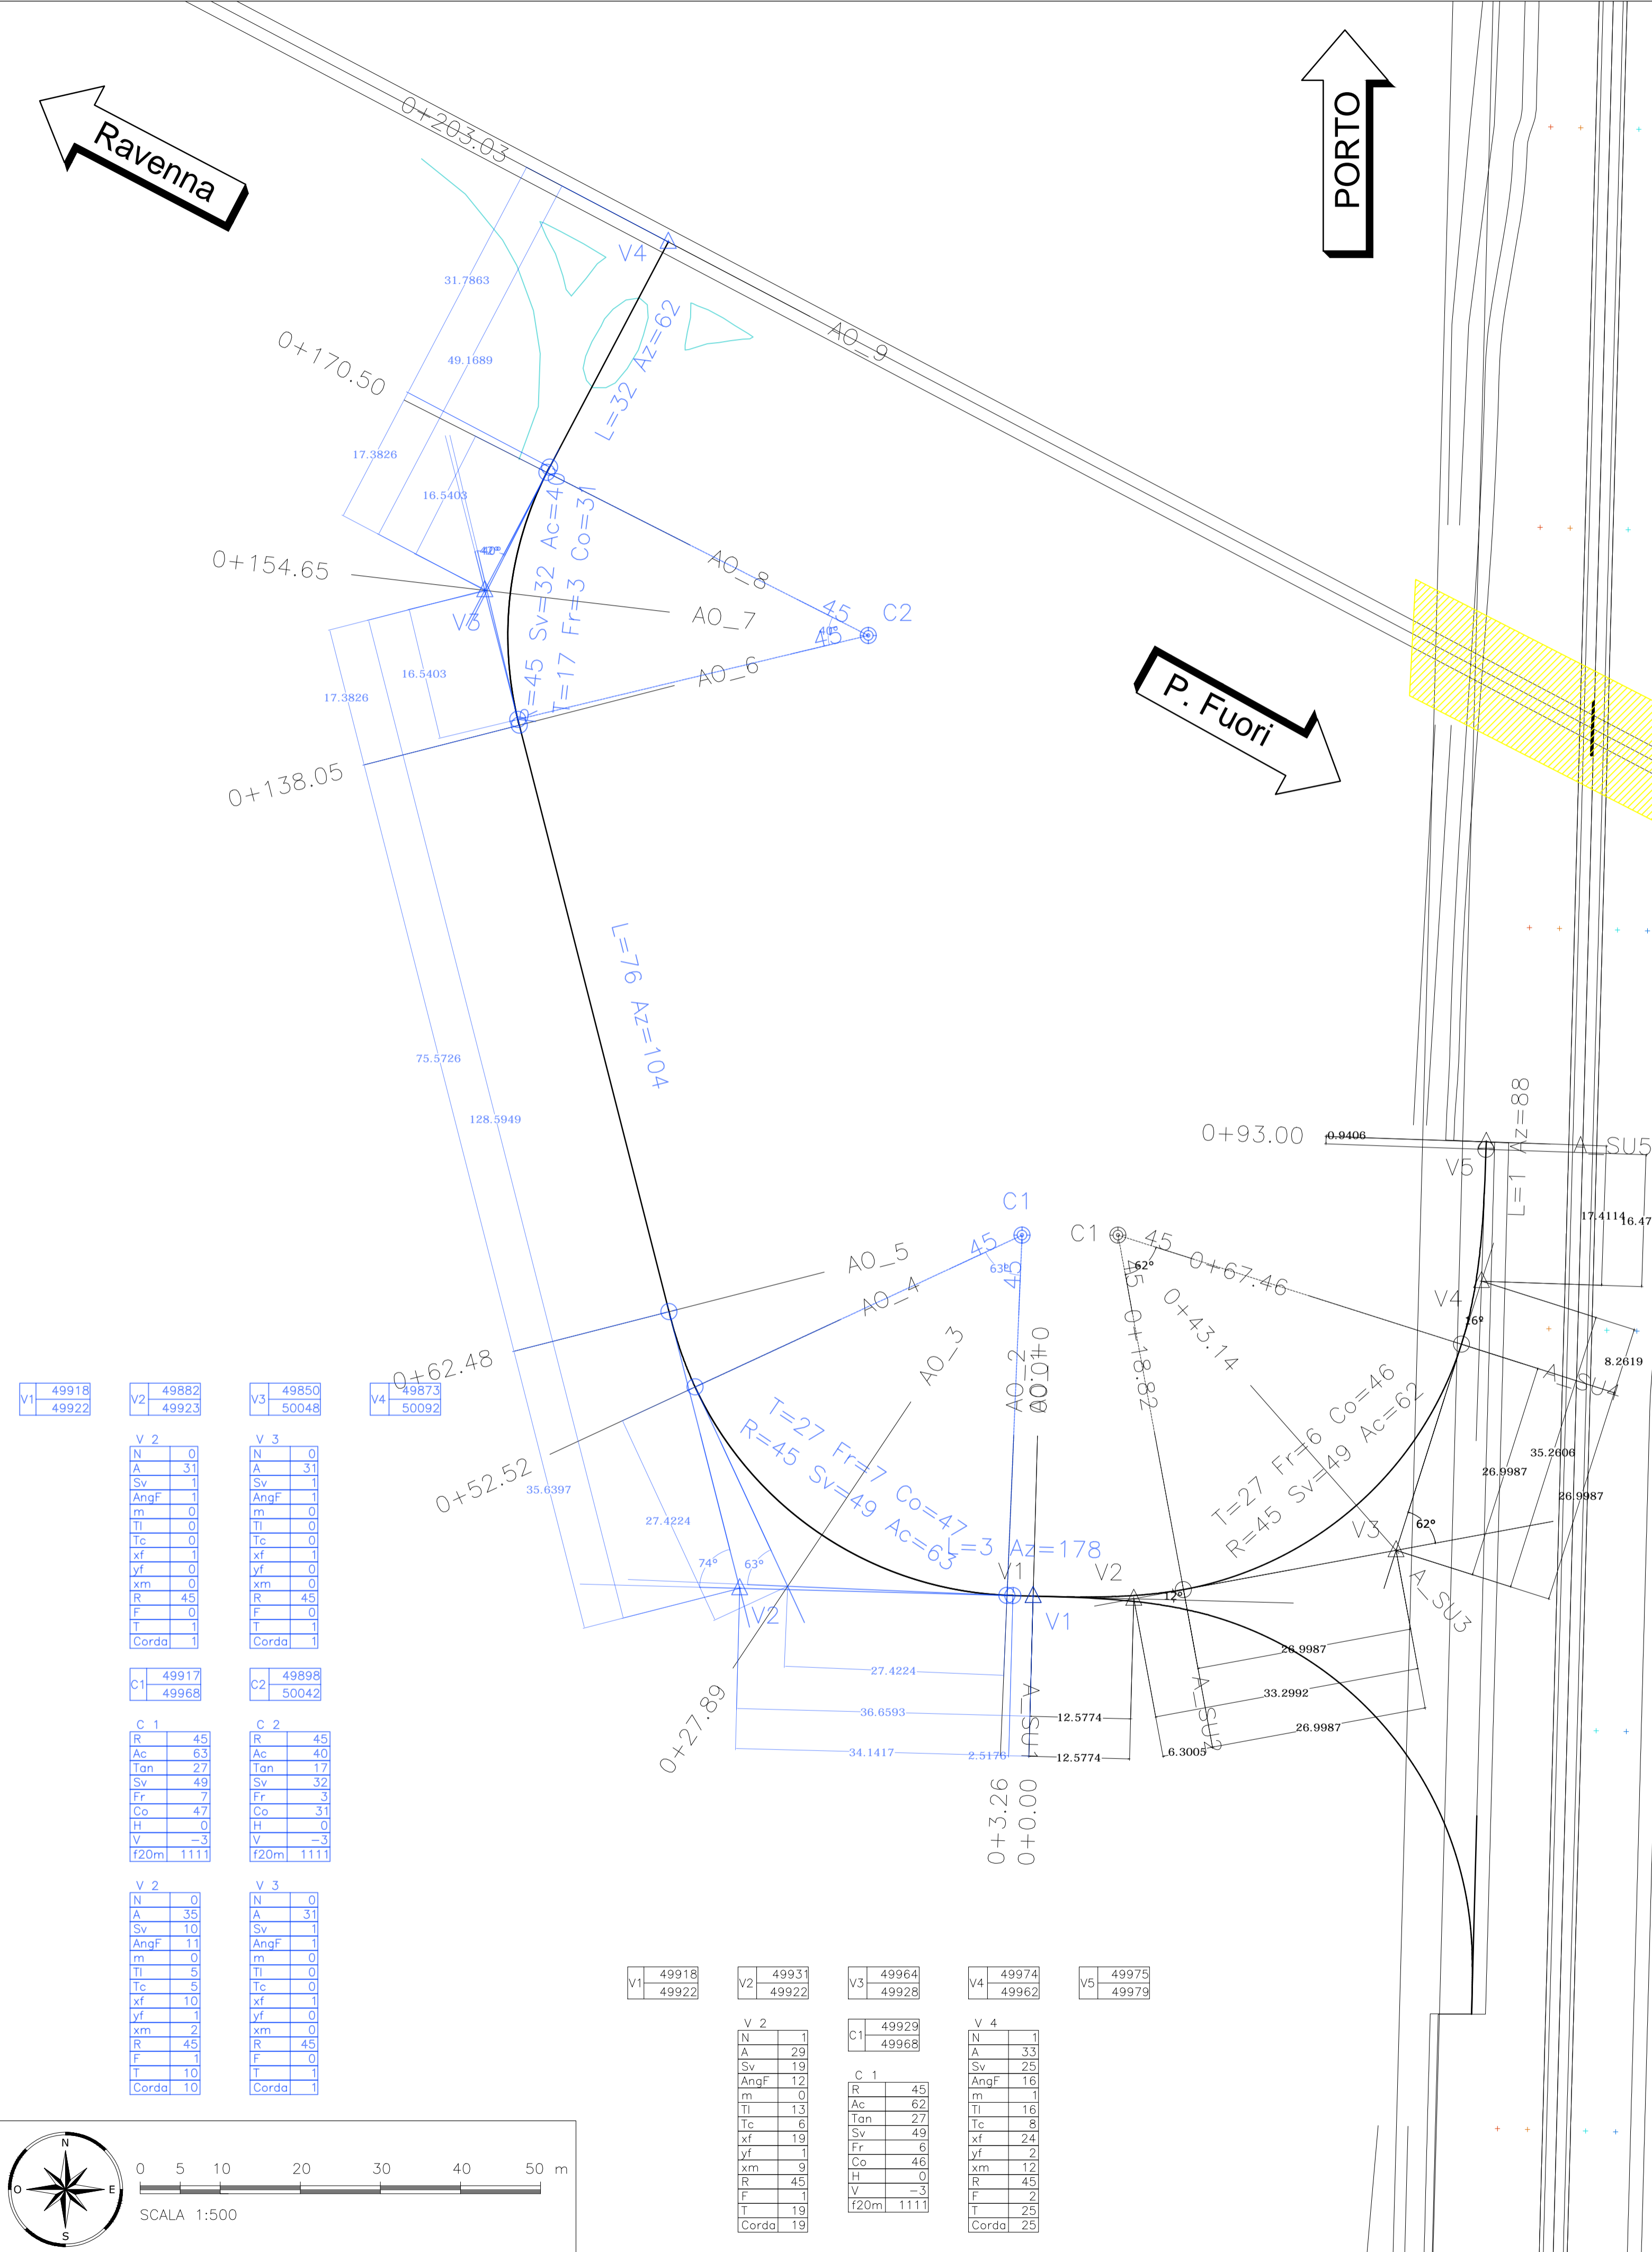

Tracciamento rampa di ingresso (Direzione Sud)

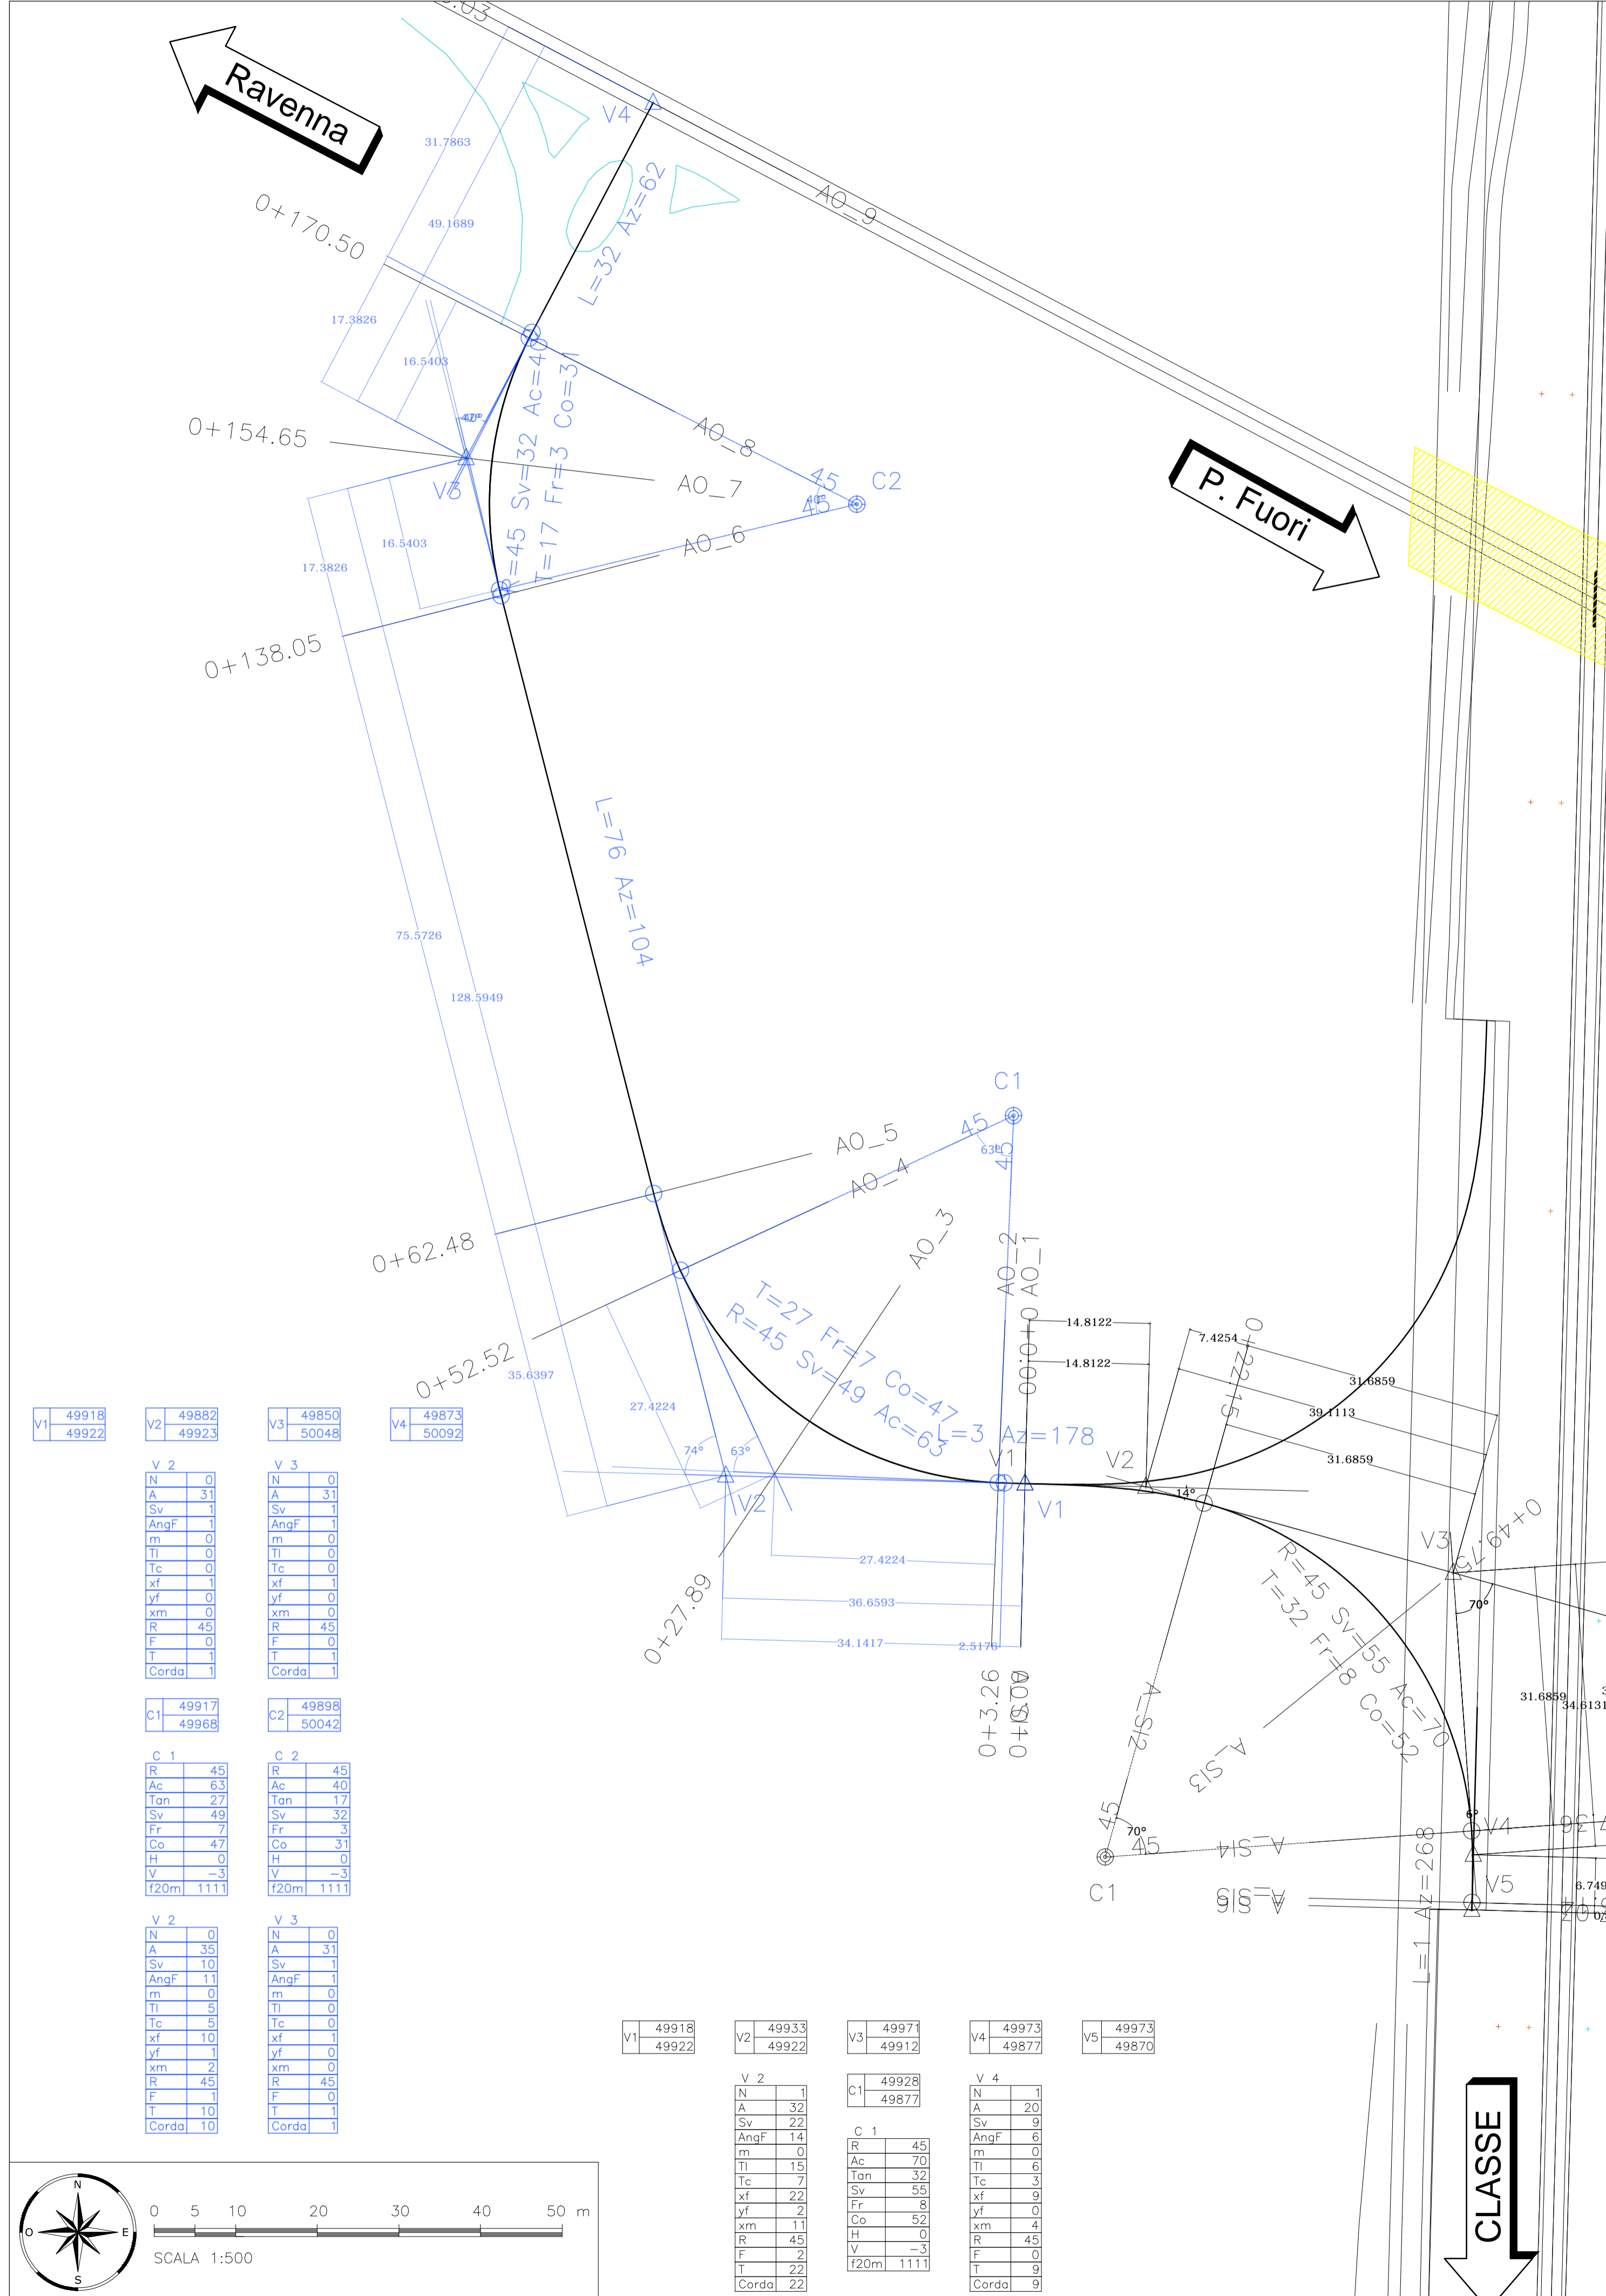

QUADRO D'UNIONE

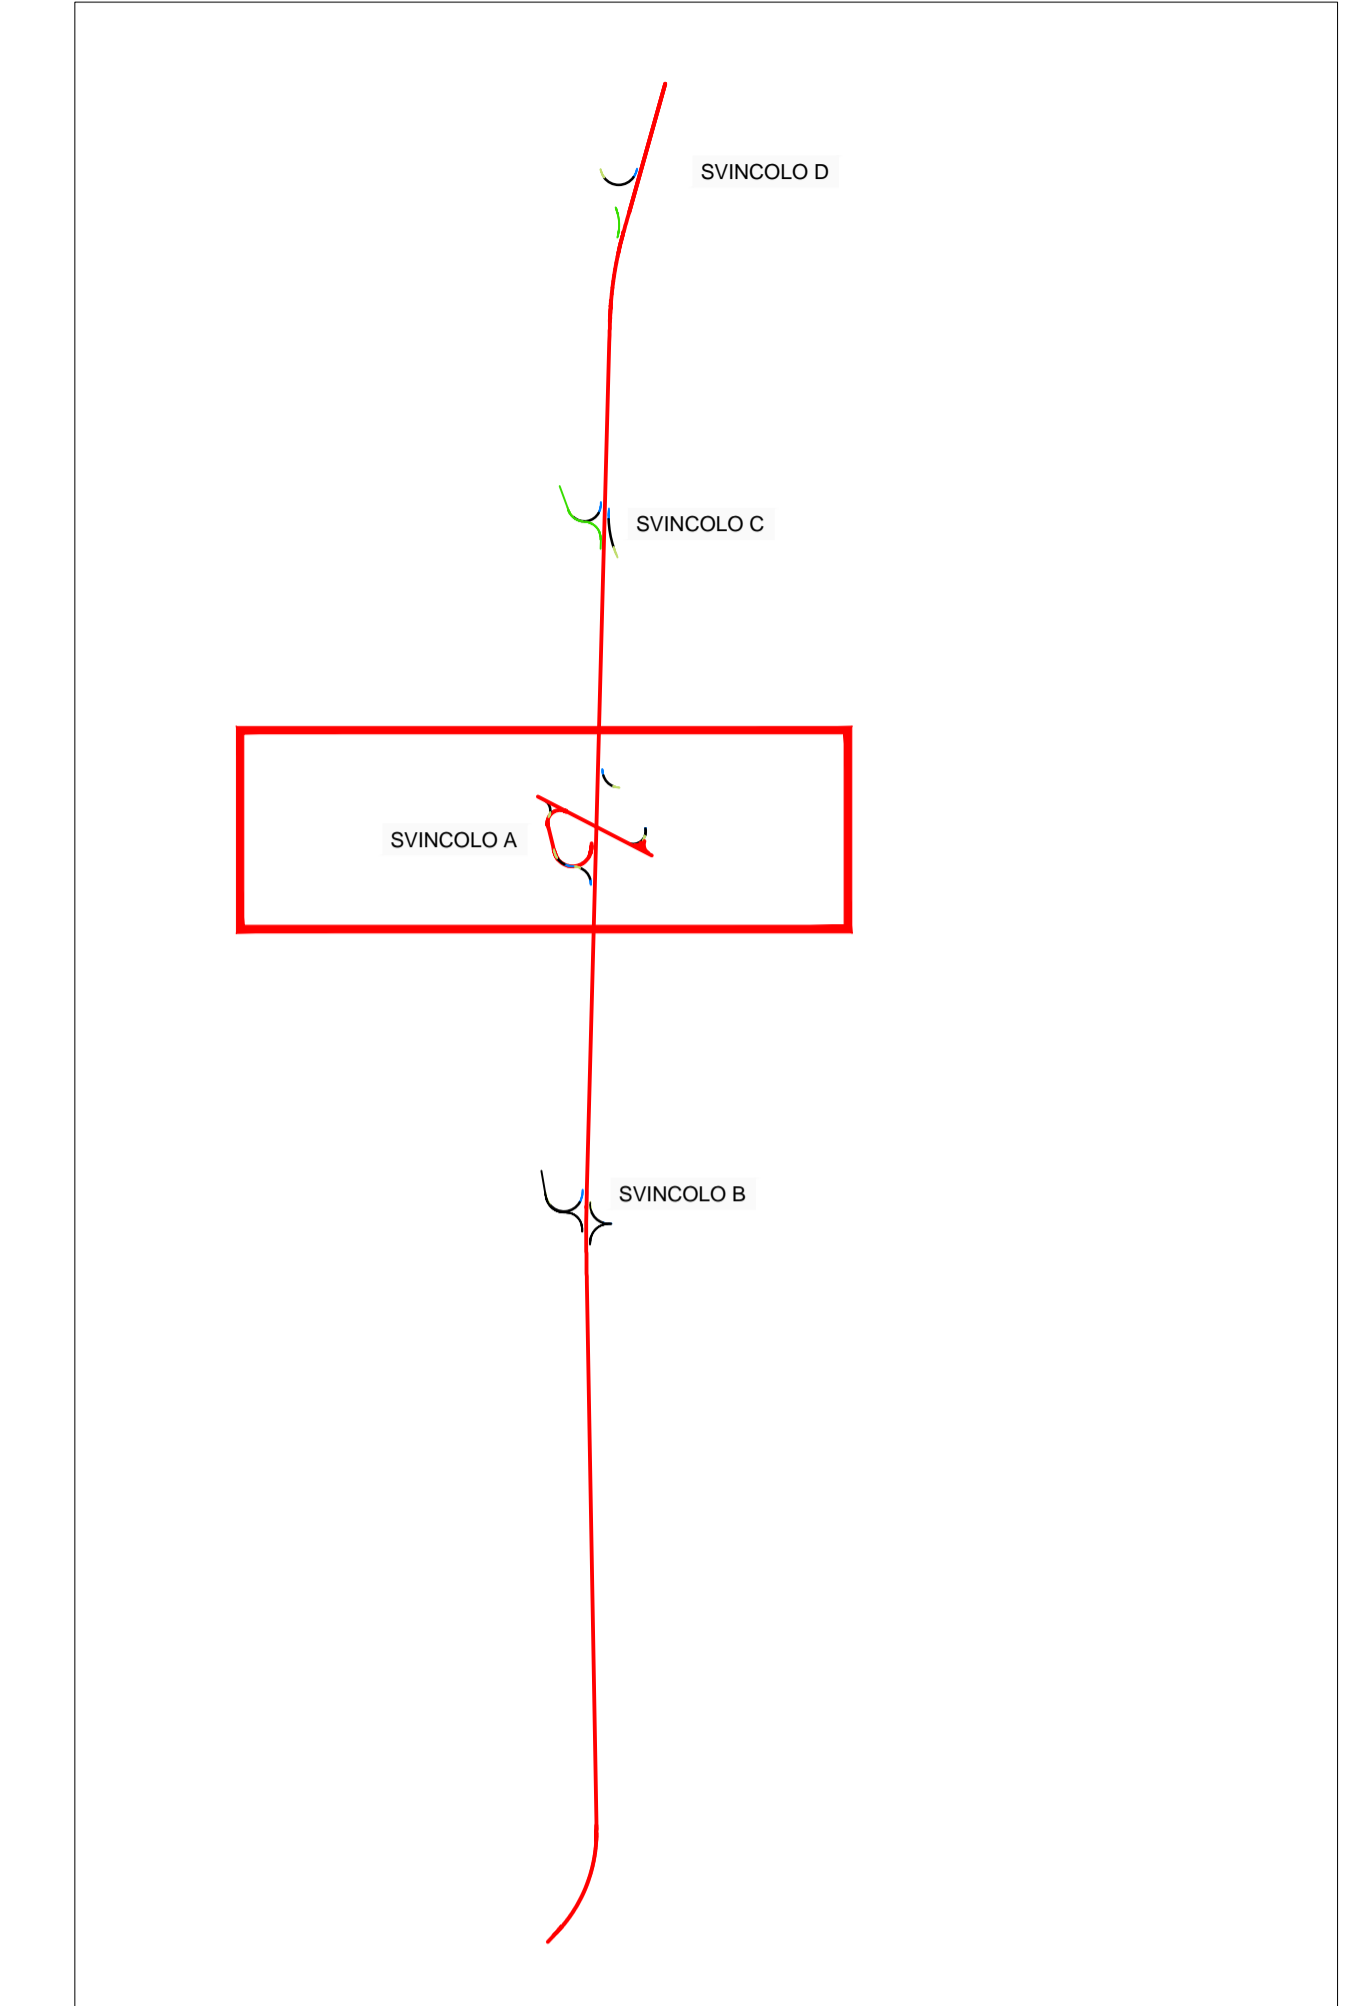

Anas S.p.A. - Gruppo Ferrovie dello Stato Italiano  
 Società con socio unico soggetta all'attività di direzione e coordinamento di Ferrovie dello Stato Italiane S.p.A. e concessionaria ai sensi del D.L. 138/2002 (convertito con L. 178/2002)

Struttura Territoriale Emilia Romagna  
 Viale A. Masini, 8 - 40126 Bologna T [+30] 051 6301111 - F [+39] 051 244970  
 Pec: anas.emiliaromagna@postacert.stradeanas.it - www.stradeanas.it

**S.S. 67 "Tosco-Romagnola"**  
**Adeguamento da Classe al Porto di Ravenna**

**PROGETTO DEFINITIVO**

PROGETTISTI: **Zollet Ingegneria Srl** GRUPPO DI PROGETTAZIONE

IL GEOLOGO

COORDINATORE PER LA SICUREZZA IN FASE DI PROGETTAZIONE

VISTO: IL RESP. DEL PROCEDIMENTO  
 Ing. **Anno Maria Nozari**

PROTOCOLLO DATA

**PROGETTO STRADALE**  
**Intersezioni e Svincoli**  
**Planimetria di tracciamento - Svincolo A**  
**Rampe direzione Sud**

| CODICE PROGETTO | NOME FILE           | REVISIONE | SCALA |
|-----------------|---------------------|-----------|-------|
| 03328           | VOOP500TRAP7008.dwg | B         | 1:500 |
| ELAB.           | VOOP500STRAP7001    |           |       |

| REV. | DESCRIZIONE           | DATA           | REDATTO      | VERIFICATO    | APPROVATO |
|------|-----------------------|----------------|--------------|---------------|-----------|
| B    | REVISIONE E EMISSIONE | Marzo 2021     | C. Dal Zotto | M. Zanichetti | L. Zollet |
| A    | EMISSIONE             | Settembre 2020 | L. De Corli  | M. Zanichetti | L. Zollet |