Tracciamento rampa di uscita (Direzione Sud)

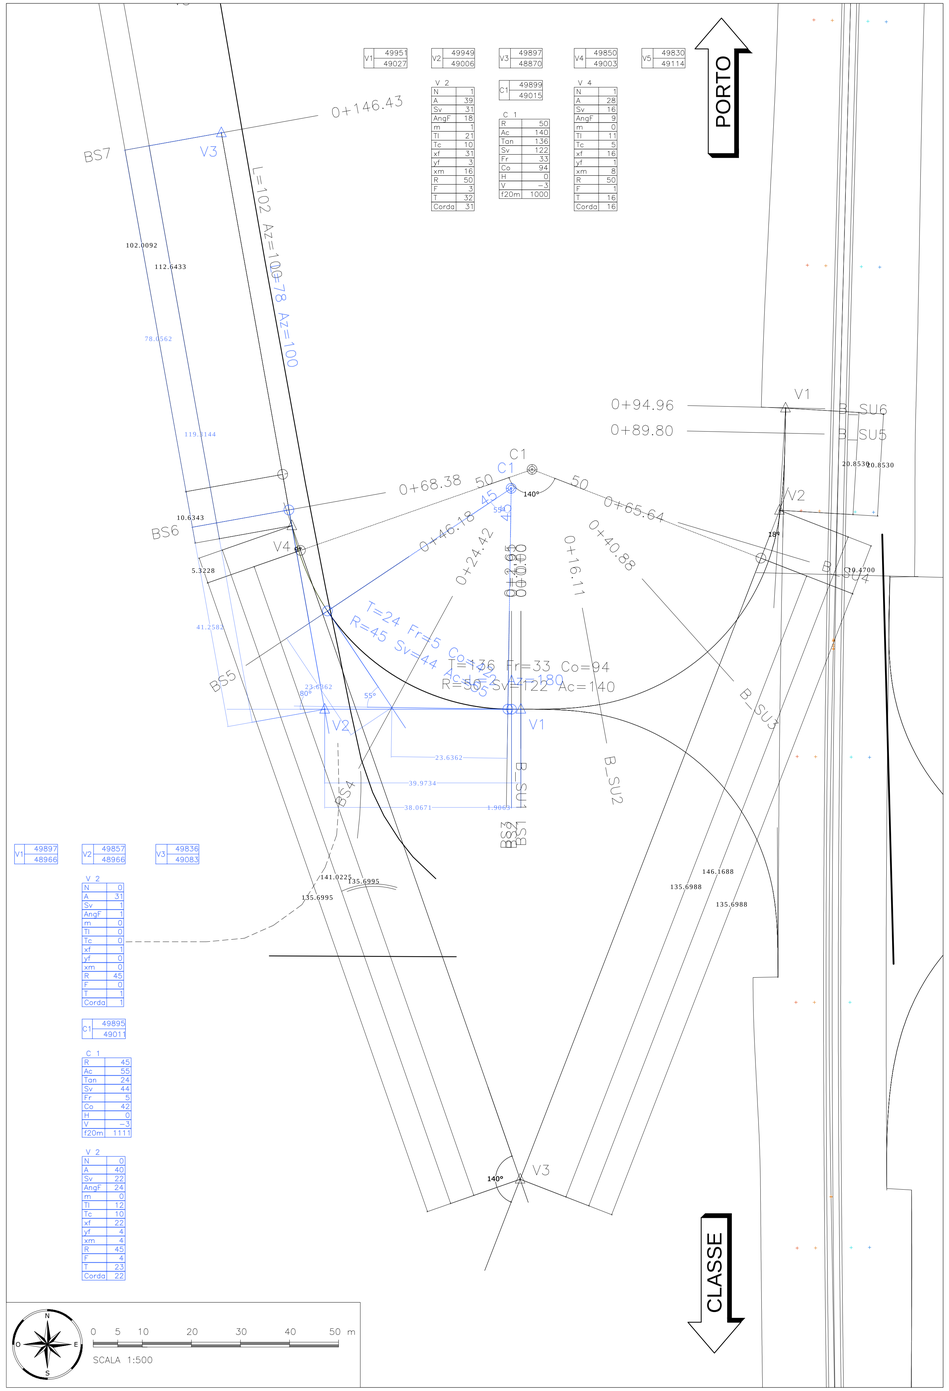

Tracciamento rampa di ingresso (Direzione Sud)

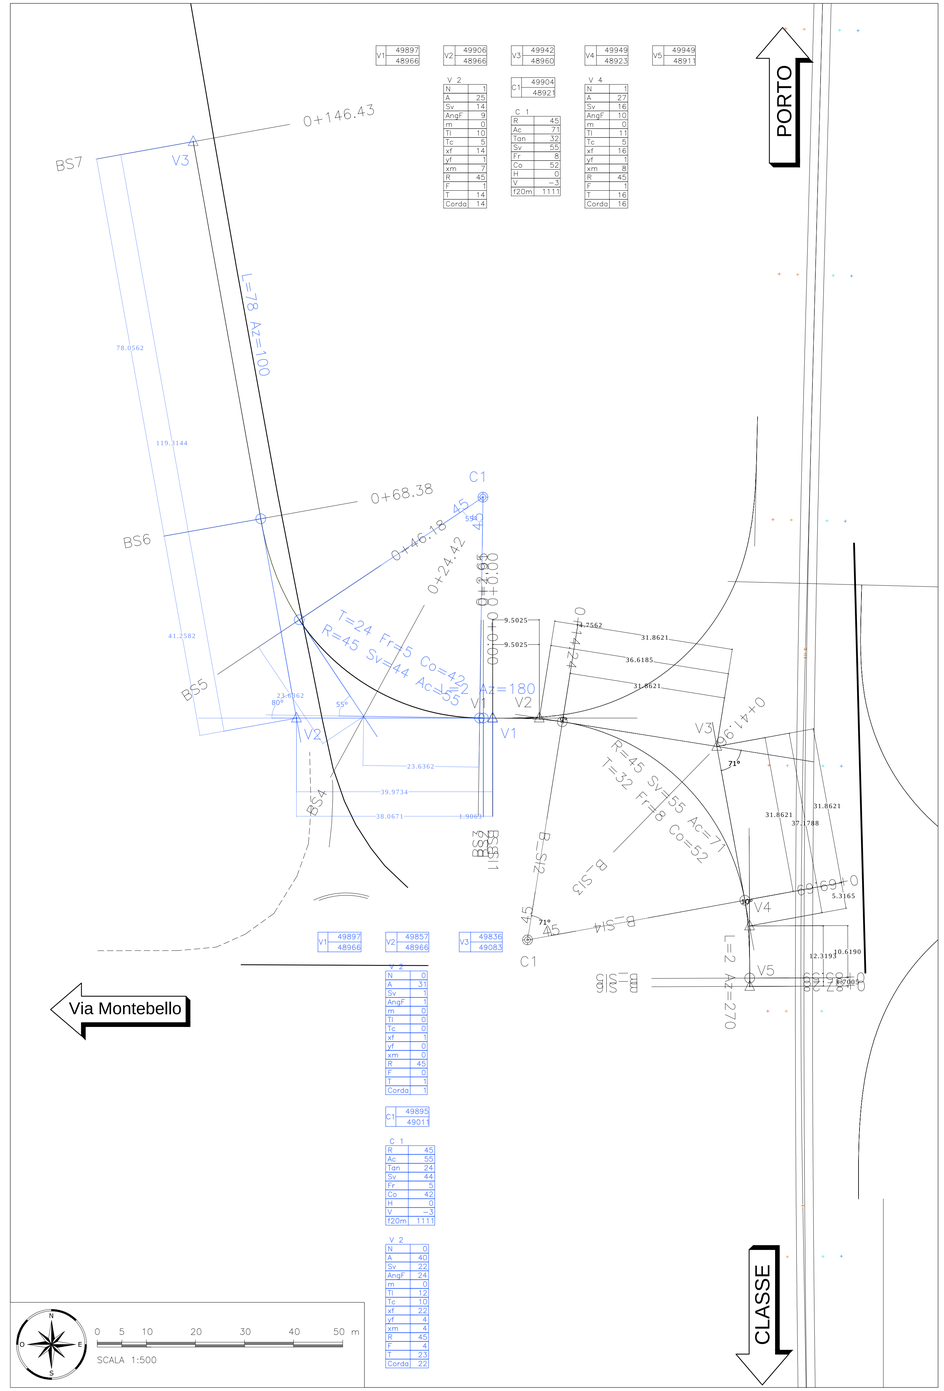

QUADRO D'UNIONE

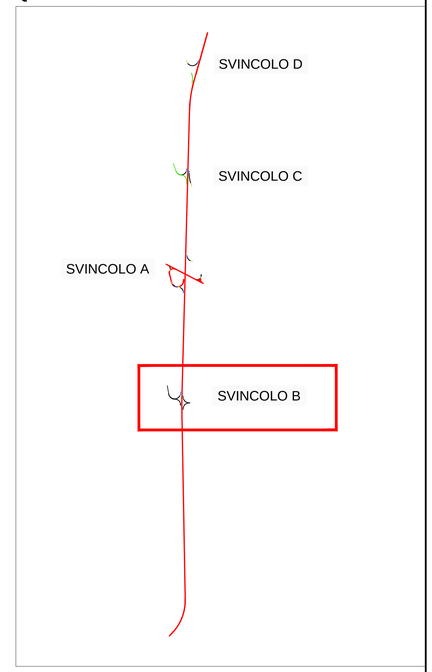

anas
GRUPPO FS ITALIANE

Anas S.p.A. – Gruppo Ferrovie dello Stato Italiane
Società con socio unico soggetta all'attività di direzione e coordinamento di Ferrovie dello Stato Italiane S.p.A. e concessionaria ai sensi del D.L. 138/2002 (convertito con L. 178/2002)

Struttura Territoriale Emilia Romagna
Viale A. Masini, 8 – 40126 Bologna T [+39] 051 6301111 – F [+39] 051 244970
Pec anas.emiliaromagna@postacert.stradeanas.it – www.stradeanas.it

S.S. 67 "Tosco–Romagnola"
Adeguamento da Classe al Porto di Ravenna

PROGETTO DEFINITIVO

PROGETTISTI: *Zollet Ingegneria Srl*	GRUPPO DI PROGETTAZIONE
IL GEOLOGO	
COORDINATORE PER LA SICUREZZA IN FASE DI PROGETTAZIONE	
VISTO: IL RESP. DEL PROCEDIMENTO *Ing. Anna Maria Nosari*	
PROTOCOLLO / DATA	

PROGETTO STRADALE
Intersezioni e Svincoli
Planimetria di tracciamento Svincolo B
Rampe direzione Sud

CODICE PROGETTO	NOME FILE	REVISIONE	SCALA
PROGETTO S332	V00PS00TRAPT00B.dwg CODICE ELAB. V00PS00TRAPT03	B	1:500

REV.	DESCRIZIONE	DATA	REDATTO	VERIFICATO	APPROVATO
B	REVISIONE 1° EMISSIONE	Marzo 2021	C. Dal Zotto	M. Zanchettin	L. Zollet
A	EMISSIONE	Ottobre 2020	L. De Carli	M. Zanchettin	L. Zollet