Tracciamento rampa di uscita (Direzione Nord)

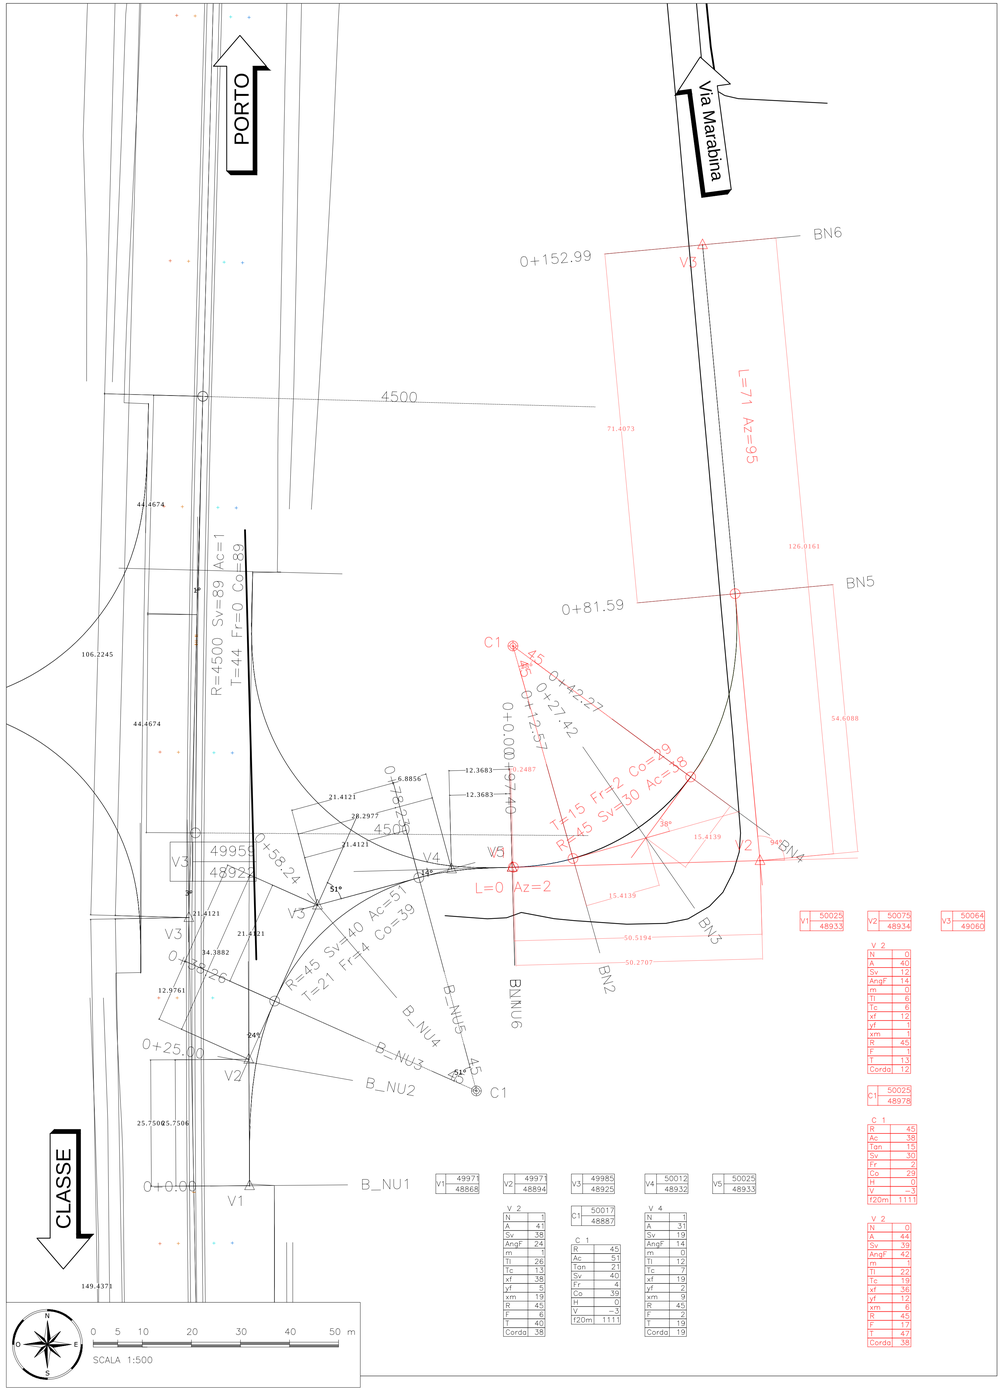

V1	49971
	48868

V2	49971
	48894

V3	49985
	48925

V4	50012
	48932

V5	50025
	48933

V 2	
N	1
A	41
Sv	38
AngF	24
m	1
Ti	26
Tc	13
xf	38
yf	5
xm	19
R	45
F	6
T	40
Corda	38

C1	50017
	48887

C 1	
R	45
Ac	51
Tan	21
Sv	40
Fr	4
Co	39
H	0
V	−3
f20m	1111

V 4	
N	1
A	31
Sv	19
AngF	14
m	0
Ti	12
Tc	7
xf	19
yf	2
xm	9
R	45
F	2
T	19
Corda	19

V1	50025
	48933

V2	50075
	48934

V3	50064
	49060

V 2	
N	0
A	40
Sv	12
AngF	14
m	0
Ti	6
Tc	6
xf	12
yf	1
xm	1
R	45
F	1
T	11
Corda	12

C1	50025
	48978

C 1	
R	45
Ac	38
Tan	15
Sv	30
Fr	2
Co	29
H	0
V	−3
f20m	1111

V 2	
N	0
A	44
Sv	39
AngF	42
m	1
Ti	22
Tc	19
xf	36
yf	12
xm	6
R	45
F	17
T	47
Corda	38

Tracciamento rampa di ingresso (Direzione Nord)

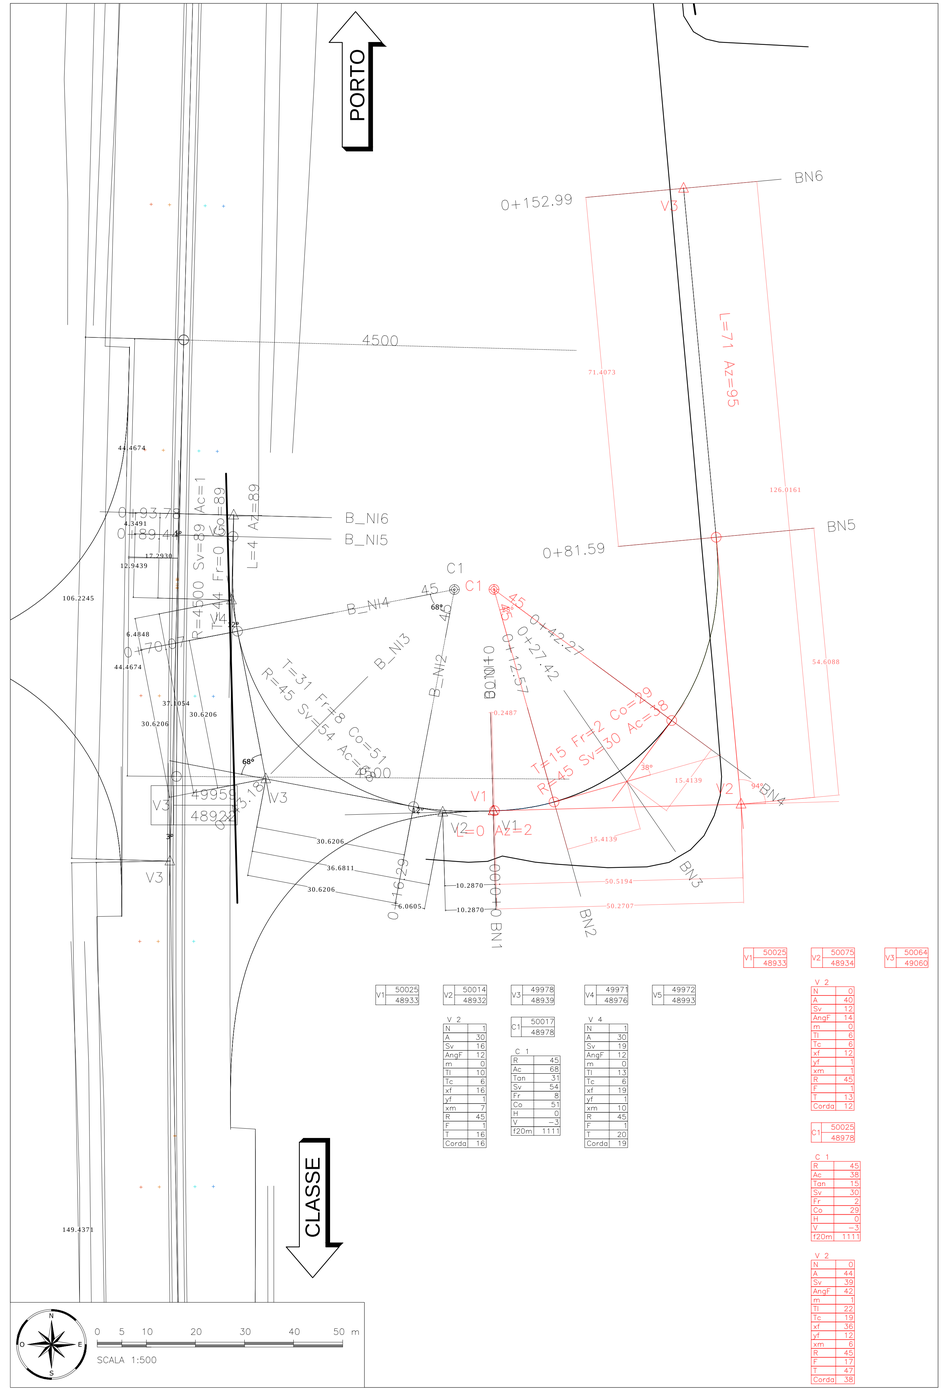

V1	50025
	48933

V2	50014
	48932

V3	49978
	48939

V4	49971
	48976

V5	49972
	48993

V 2	
N	1
A	30
Sv	16
AngF	12
m	0
Ti	10
Tc	6
xf	16
yf	1
xm	7
R	45
F	1
T	16
Corda	16

C1	50017
	48978

C 1	
R	45
Ac	68
Tan	31
Sv	54
Fr	8
Co	51
H	0
V	−3
f20m	1111

V 4	
N	1
A	30
Sv	19
AngF	12
m	0
Ti	13
Tc	6
xf	19
yf	1
xm	10
R	45
F	1
T	20
Corda	19

V1	50025
	48933

V2	50075
	48934

V3	50064
	49060

V 2	
N	0
A	40
Sv	12
AngF	14
m	0
Ti	6
Tc	6
xf	12
yf	1
xm	1
R	45
F	1
T	13
Corda	12

C1	50025
	48978

C 1	
R	45
Ac	38
Tan	15
Sv	30
Fr	2
Co	29
H	0
V	−3
f20m	1111

V 2	
N	0
A	44
Sv	39
AngF	42
m	1
Ti	22
Tc	19
xf	36
yf	12
xm	6
R	45
F	17
T	47
Corda	38

QUADRO D'UNIONE

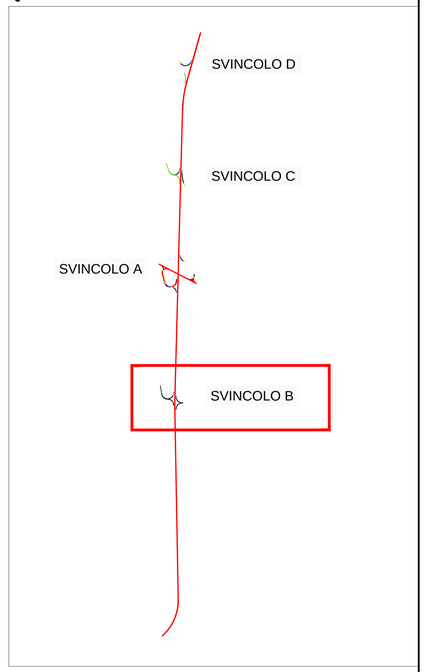

Anas S.p.A. – Gruppo Ferrovie dello Stato Italiane
Società con socio unico soggetta all'attività di direzione e coordinamento di Ferrovie dello Stato Italiane S.p.A. e concessionaria ai sensi del D.L. 138/2002 (convertito con L. 178/2002)

Struttura Territoriale Emilia Romagna
Viale A. Masini, 8 – 40126 Bologna T [+39] 051 6301111 – F [+39] 051 244970
Pec anas.emiliaromagna@postacert.stradeanas.it – www.stradeanas.it

S.S. 67 "Tosco–Romagnola"
Adeguamento da Classe al Porto di Ravenna

PROGETTO DEFINITIVO

PROGETTISTI:
Zollet Ingegneria Srl

GRUPPO DI PROGETTAZIONE

IL GEOLOGO

COORDINATORE PER LA SICUREZZA IN FASE DI PROGETTAZIONE

VISTO: IL RESP. DEL PROCEDIMENTO
Ing. Anna Maria Nosari

PROTOCOLLO | DATA

PROGETTO STRADALE
Intersezioni e Svincoli
Planimetria di tracciamento Svincolo B
Rampe direzione Nord

CODICE PROGETTO	NOME FILE	REVISIONE	SCALA
PROGETTO S3325	CODICE ELAB. V00PS00TRAPT00B.dwg	B	1:500

REV.	DESCRIZIONE	DATA	REDATTO	VERIFICATO	APPROVATO
B	REVISIONE I° EMISSIONE	Marzo 2021	C. Del Zotto	M. Zanchettin	L. Zollet
A	EMISSIONE	Ottobre 2020	L. De Carli	M. Zanchettin	L. Zollet