



PROFILO LONGITUDINALE RAMPA DI USCITA

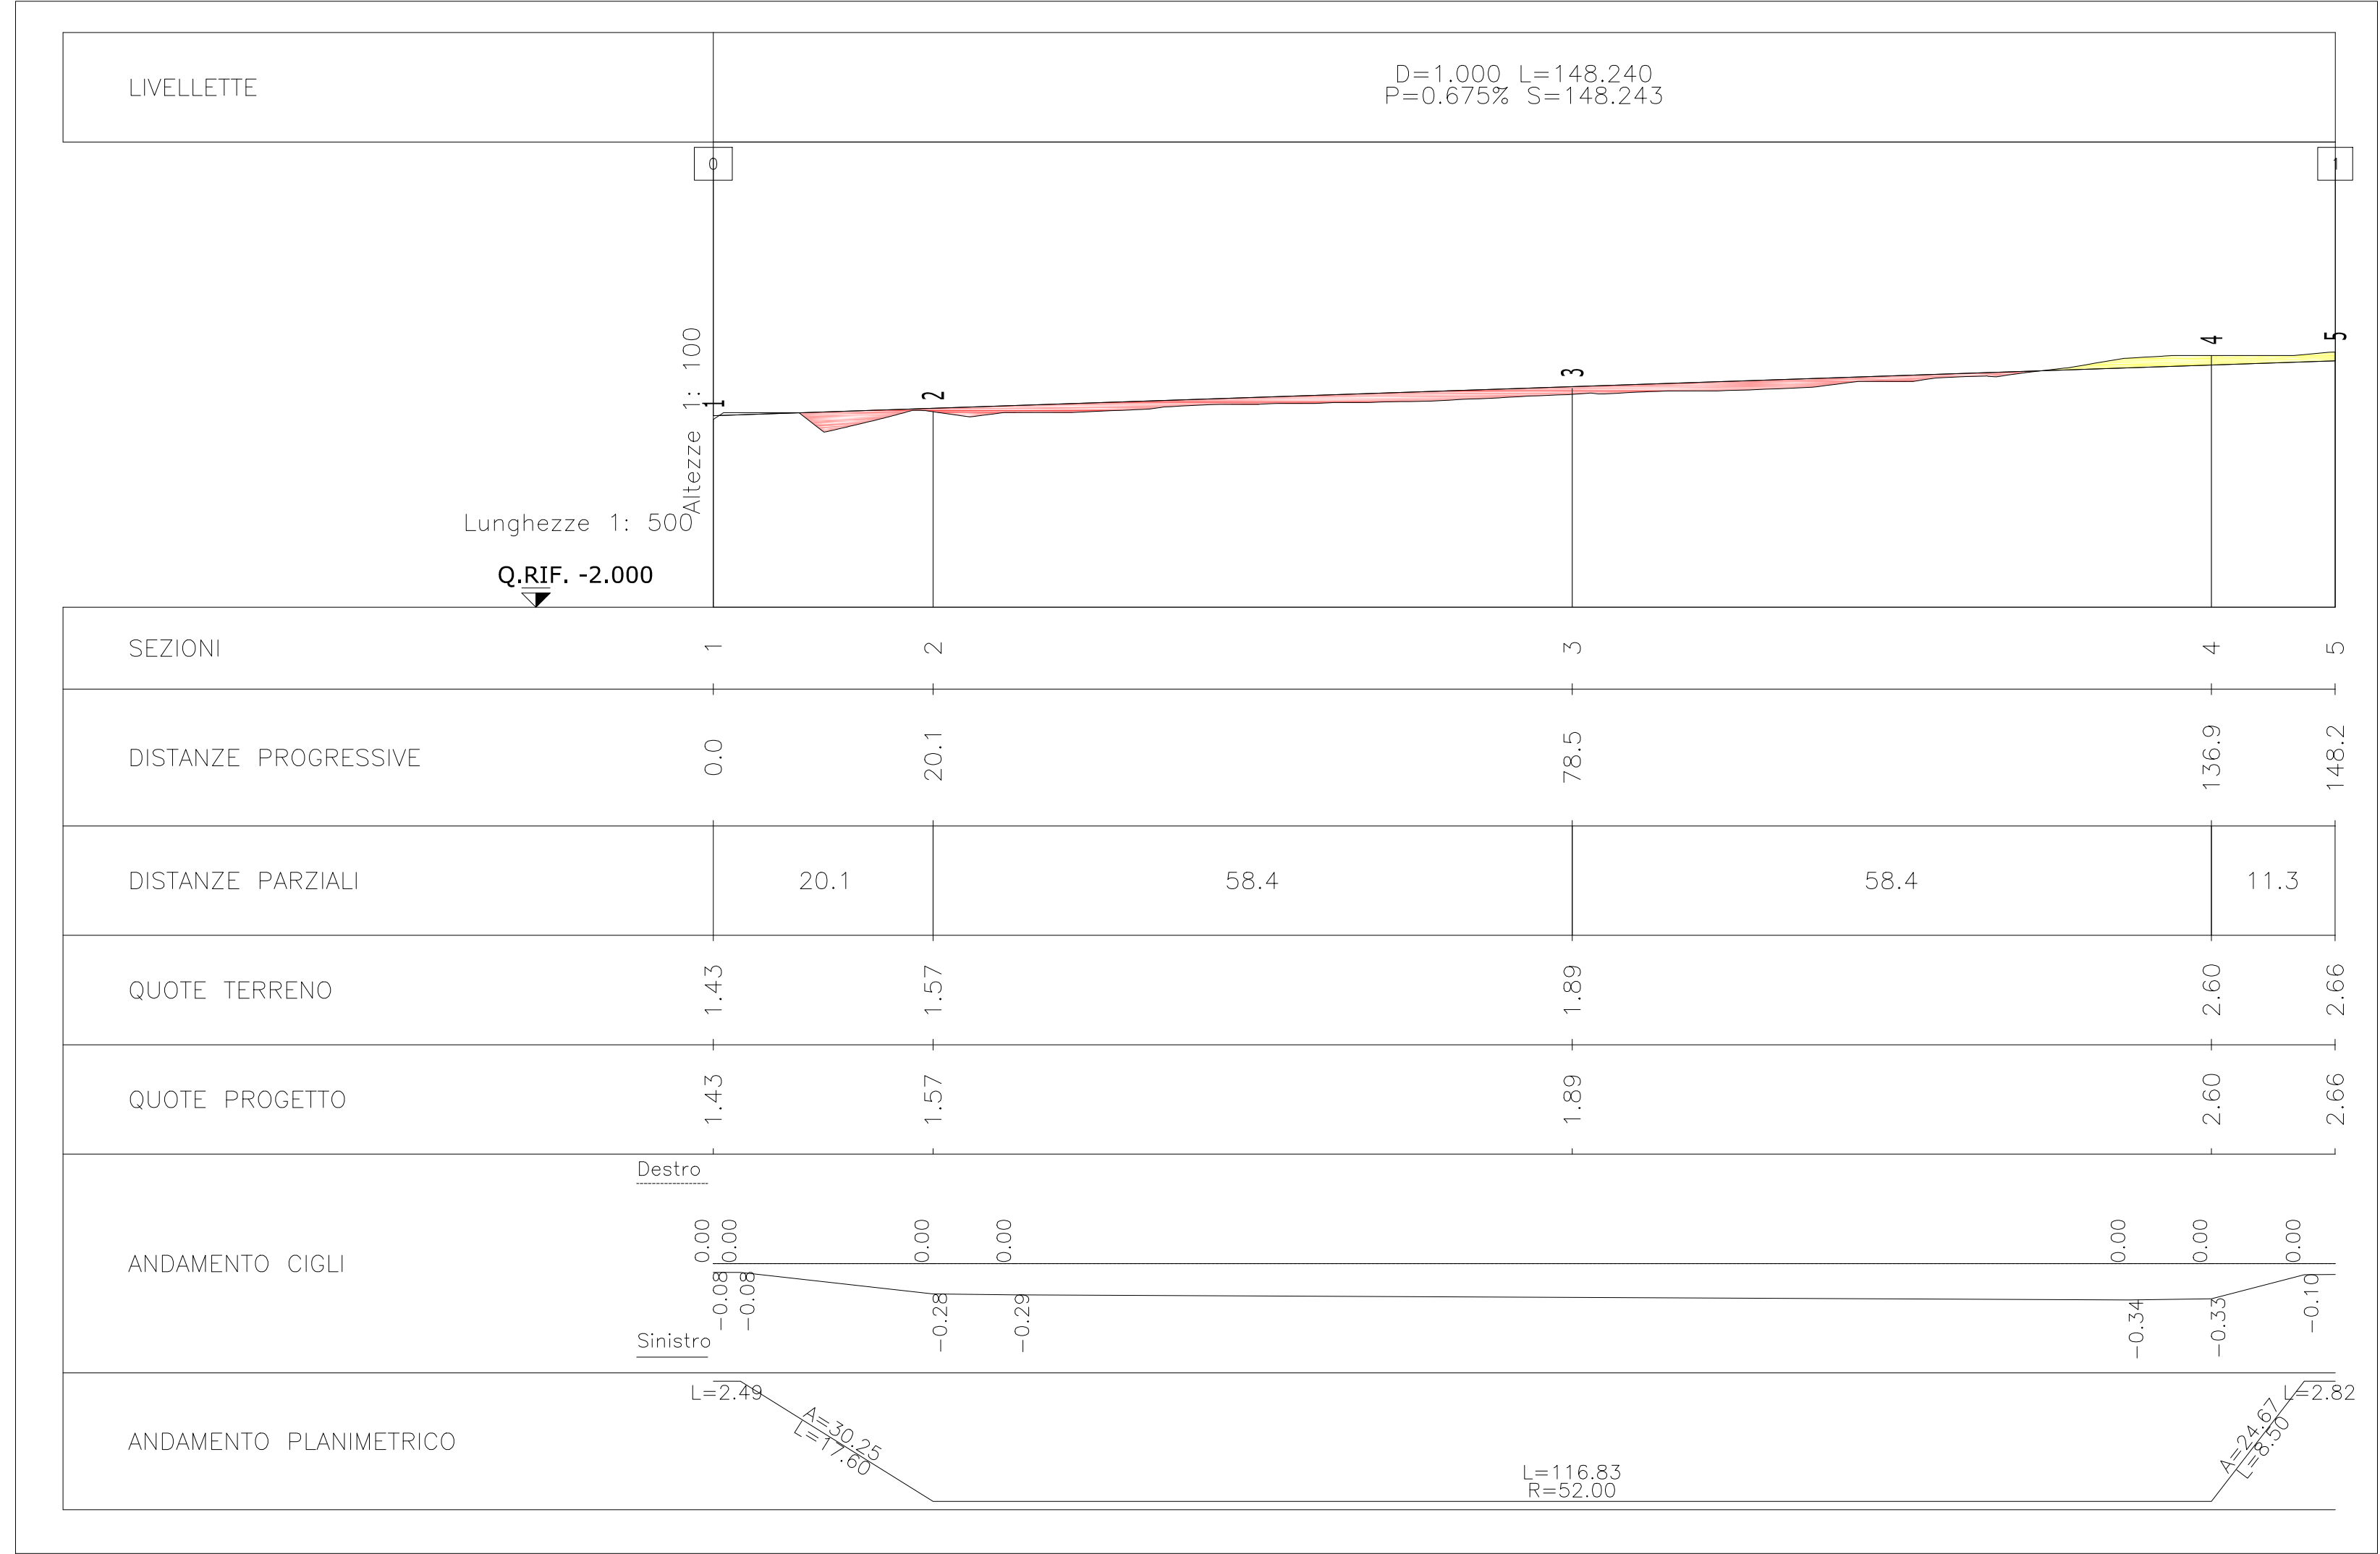

PROFILO LONGITUDINALE RAMPA DI INGRESSO

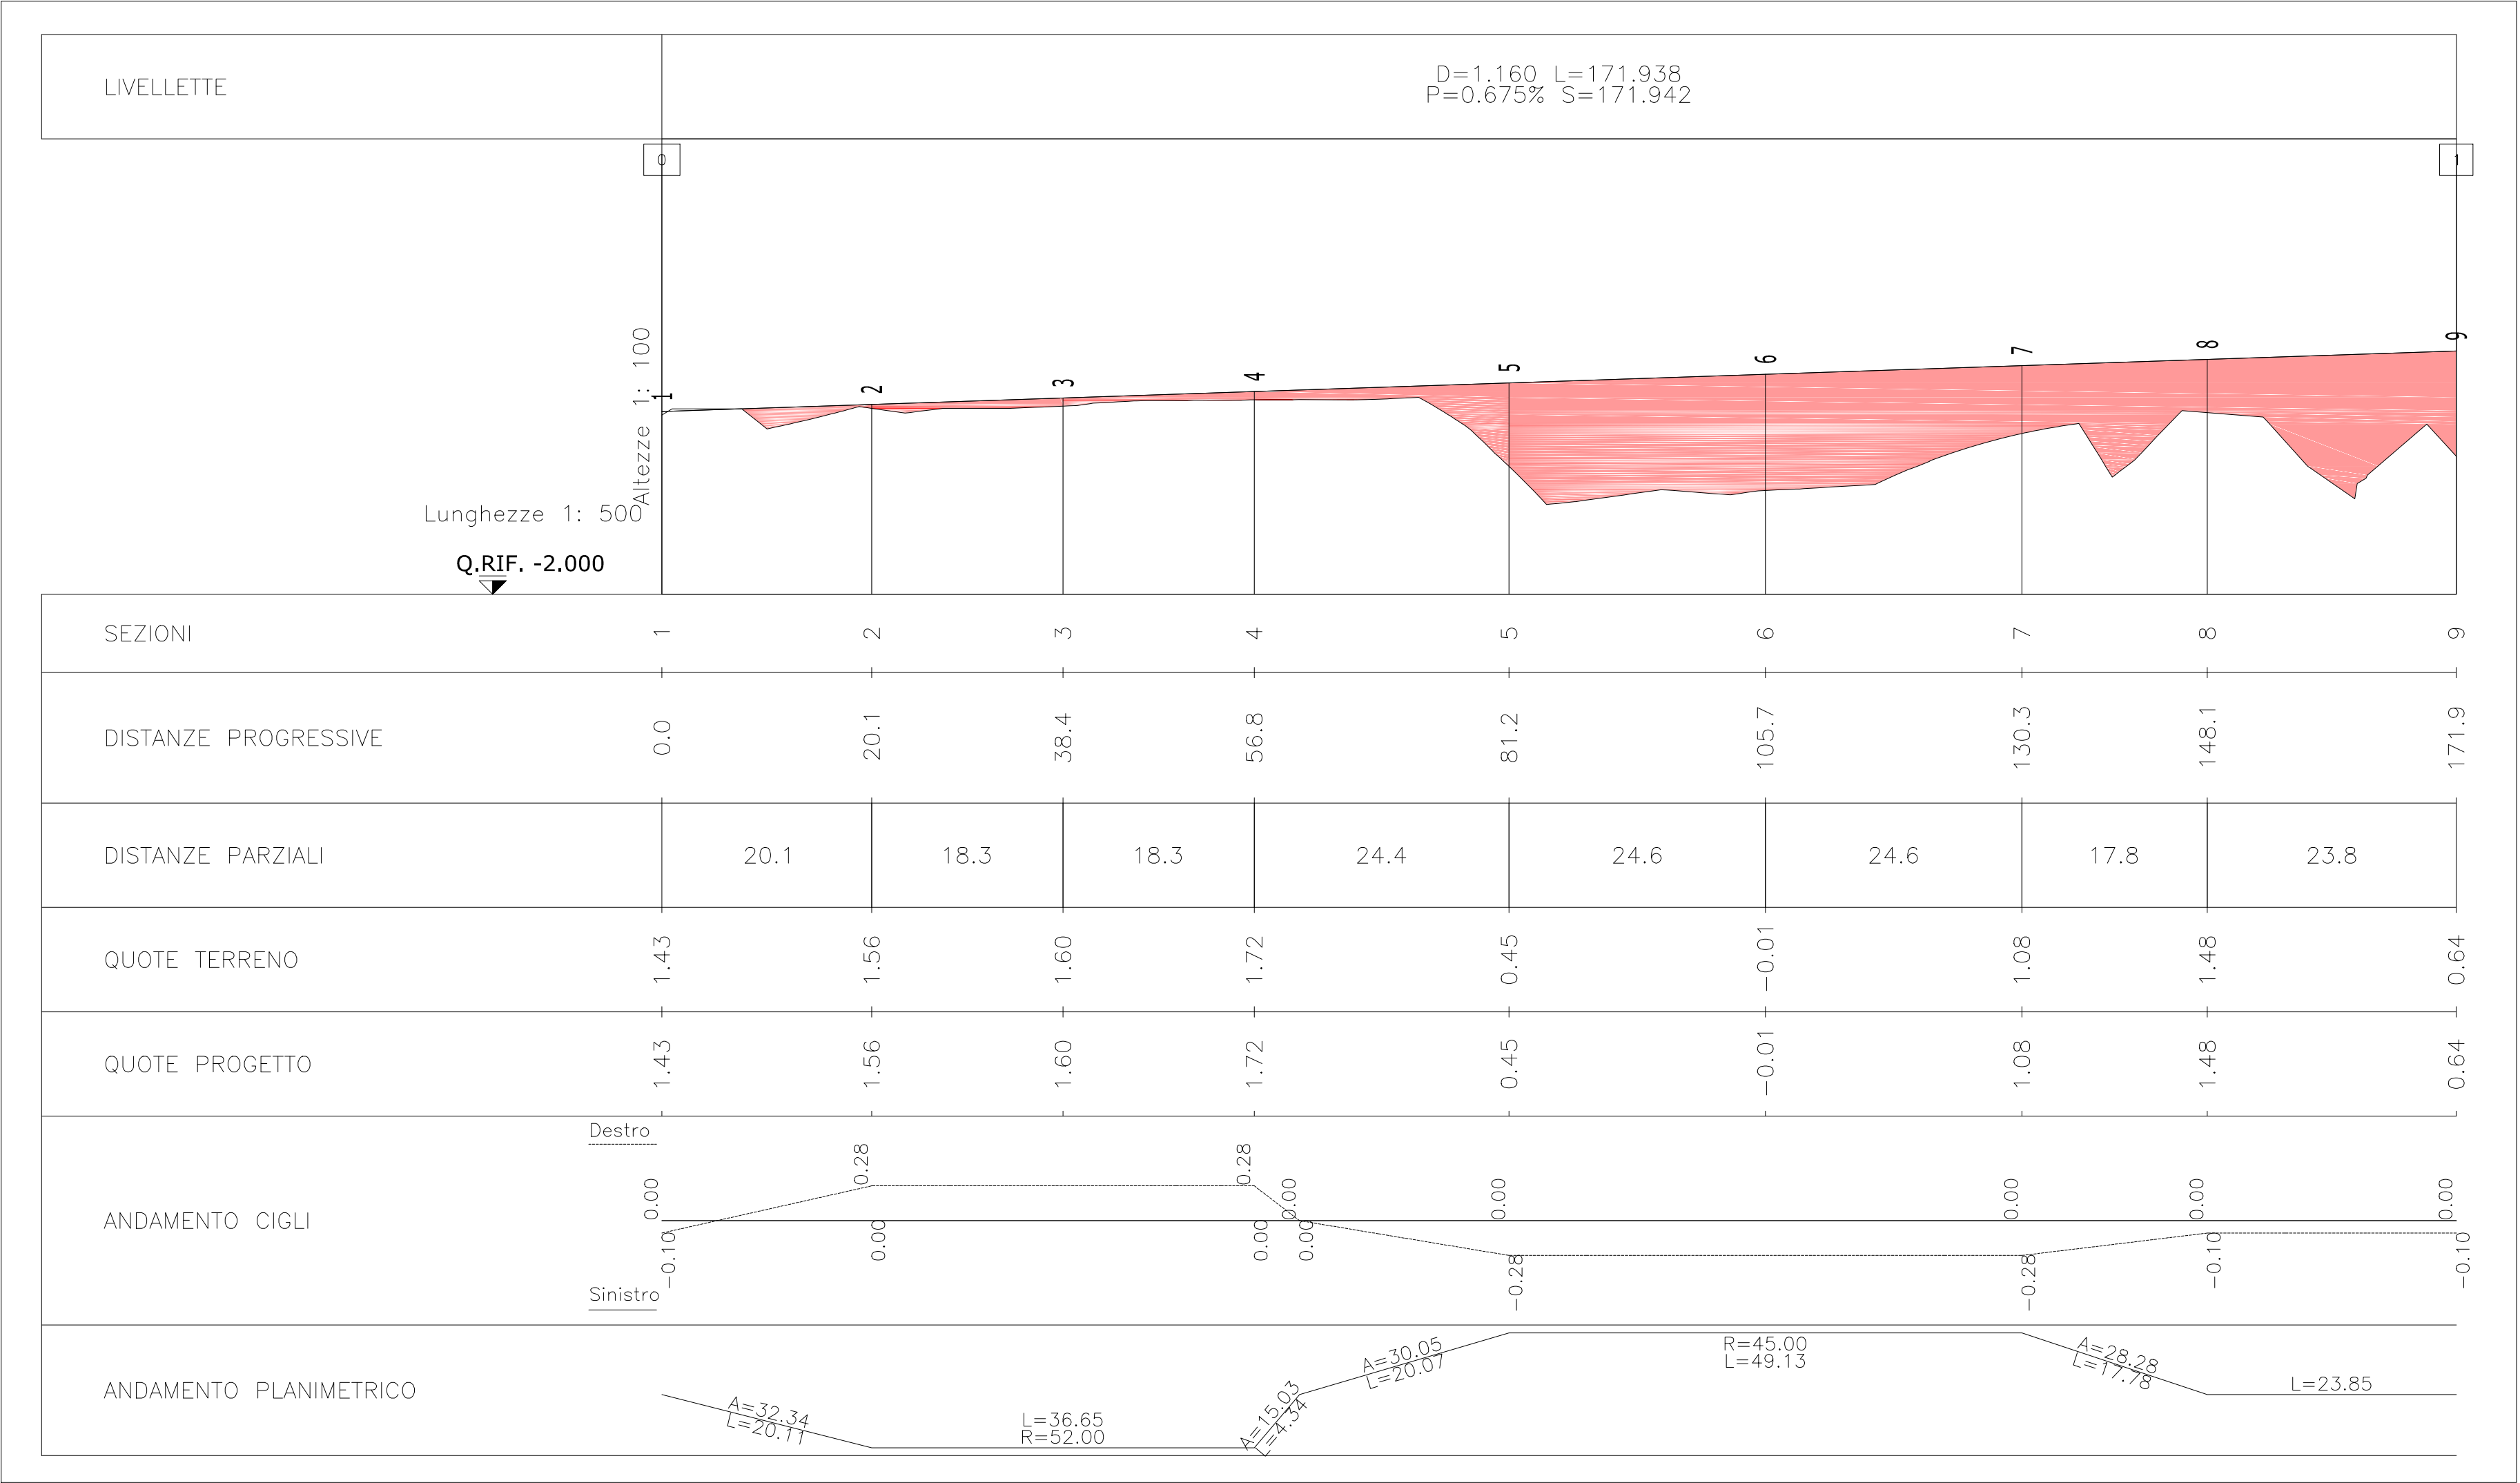

LEGENDA

- Riporto
- Sterro



Anas S.p.A. – Gruppo Ferrovie dello Stato Italiano
Società con socio unico soggetta all'attività di direzione e coordinamento di Ferrovie dello Stato Italiane S.p.A. e concessionaria ai sensi del D.L. 138/2002 (convertito con L. 178/2002)

Struttura Territoriale Emilia Romagna
Viale A. Masini, 8 – 40126 Bologna T [+30] 051 6301111 – F [+39] 051 244970
Pec anas.emiliaromagna@postacert.stradeanas.it – www.stradeanas.it

S.S. 67 "Tosco–Romagnola"
Adeguamento da Classe al Porto di Ravenna

PROGETTO DEFINITIVO

PROGETTISTI: Zollet Ingegneria Srl	GRUPPO DI PROGETTAZIONE
IL GEOLOGO	
COORDINATORE PER LA SICUREZZA IN FASE DI PROGETTAZIONE	
VISTO: IL RESP. DEL PROCEDIMENTO Ing. Anna Maria Nosari	
PROTOCOLLO	DATA

PROGETTO STRADALE
Intersezione e svincoli
Profilo longitudinale Svincolo D
rampe uscita/ingresso direzione Sud

CODICE PROGETTO		NOME FILE V00P500TRAFFP00B.dwg		REVISIONE	SCALA
PROGETTO B0328		CODICE ELAB. V00P500TRAFFP06		B	Varie
B	EMISSIONE 1° REVISIONE	Marzo 2021	C. Dal Zotto	M. Zanchettin	L. Zollet
A	EMISSIONE	Ottobre 2020	L. De Carli	M. Zanchettin	L. Zollet
REV.	DESCRIZIONE	DATA	REDATTO	VERIFICATO	APPROVATO