




DETTAGLIO 1

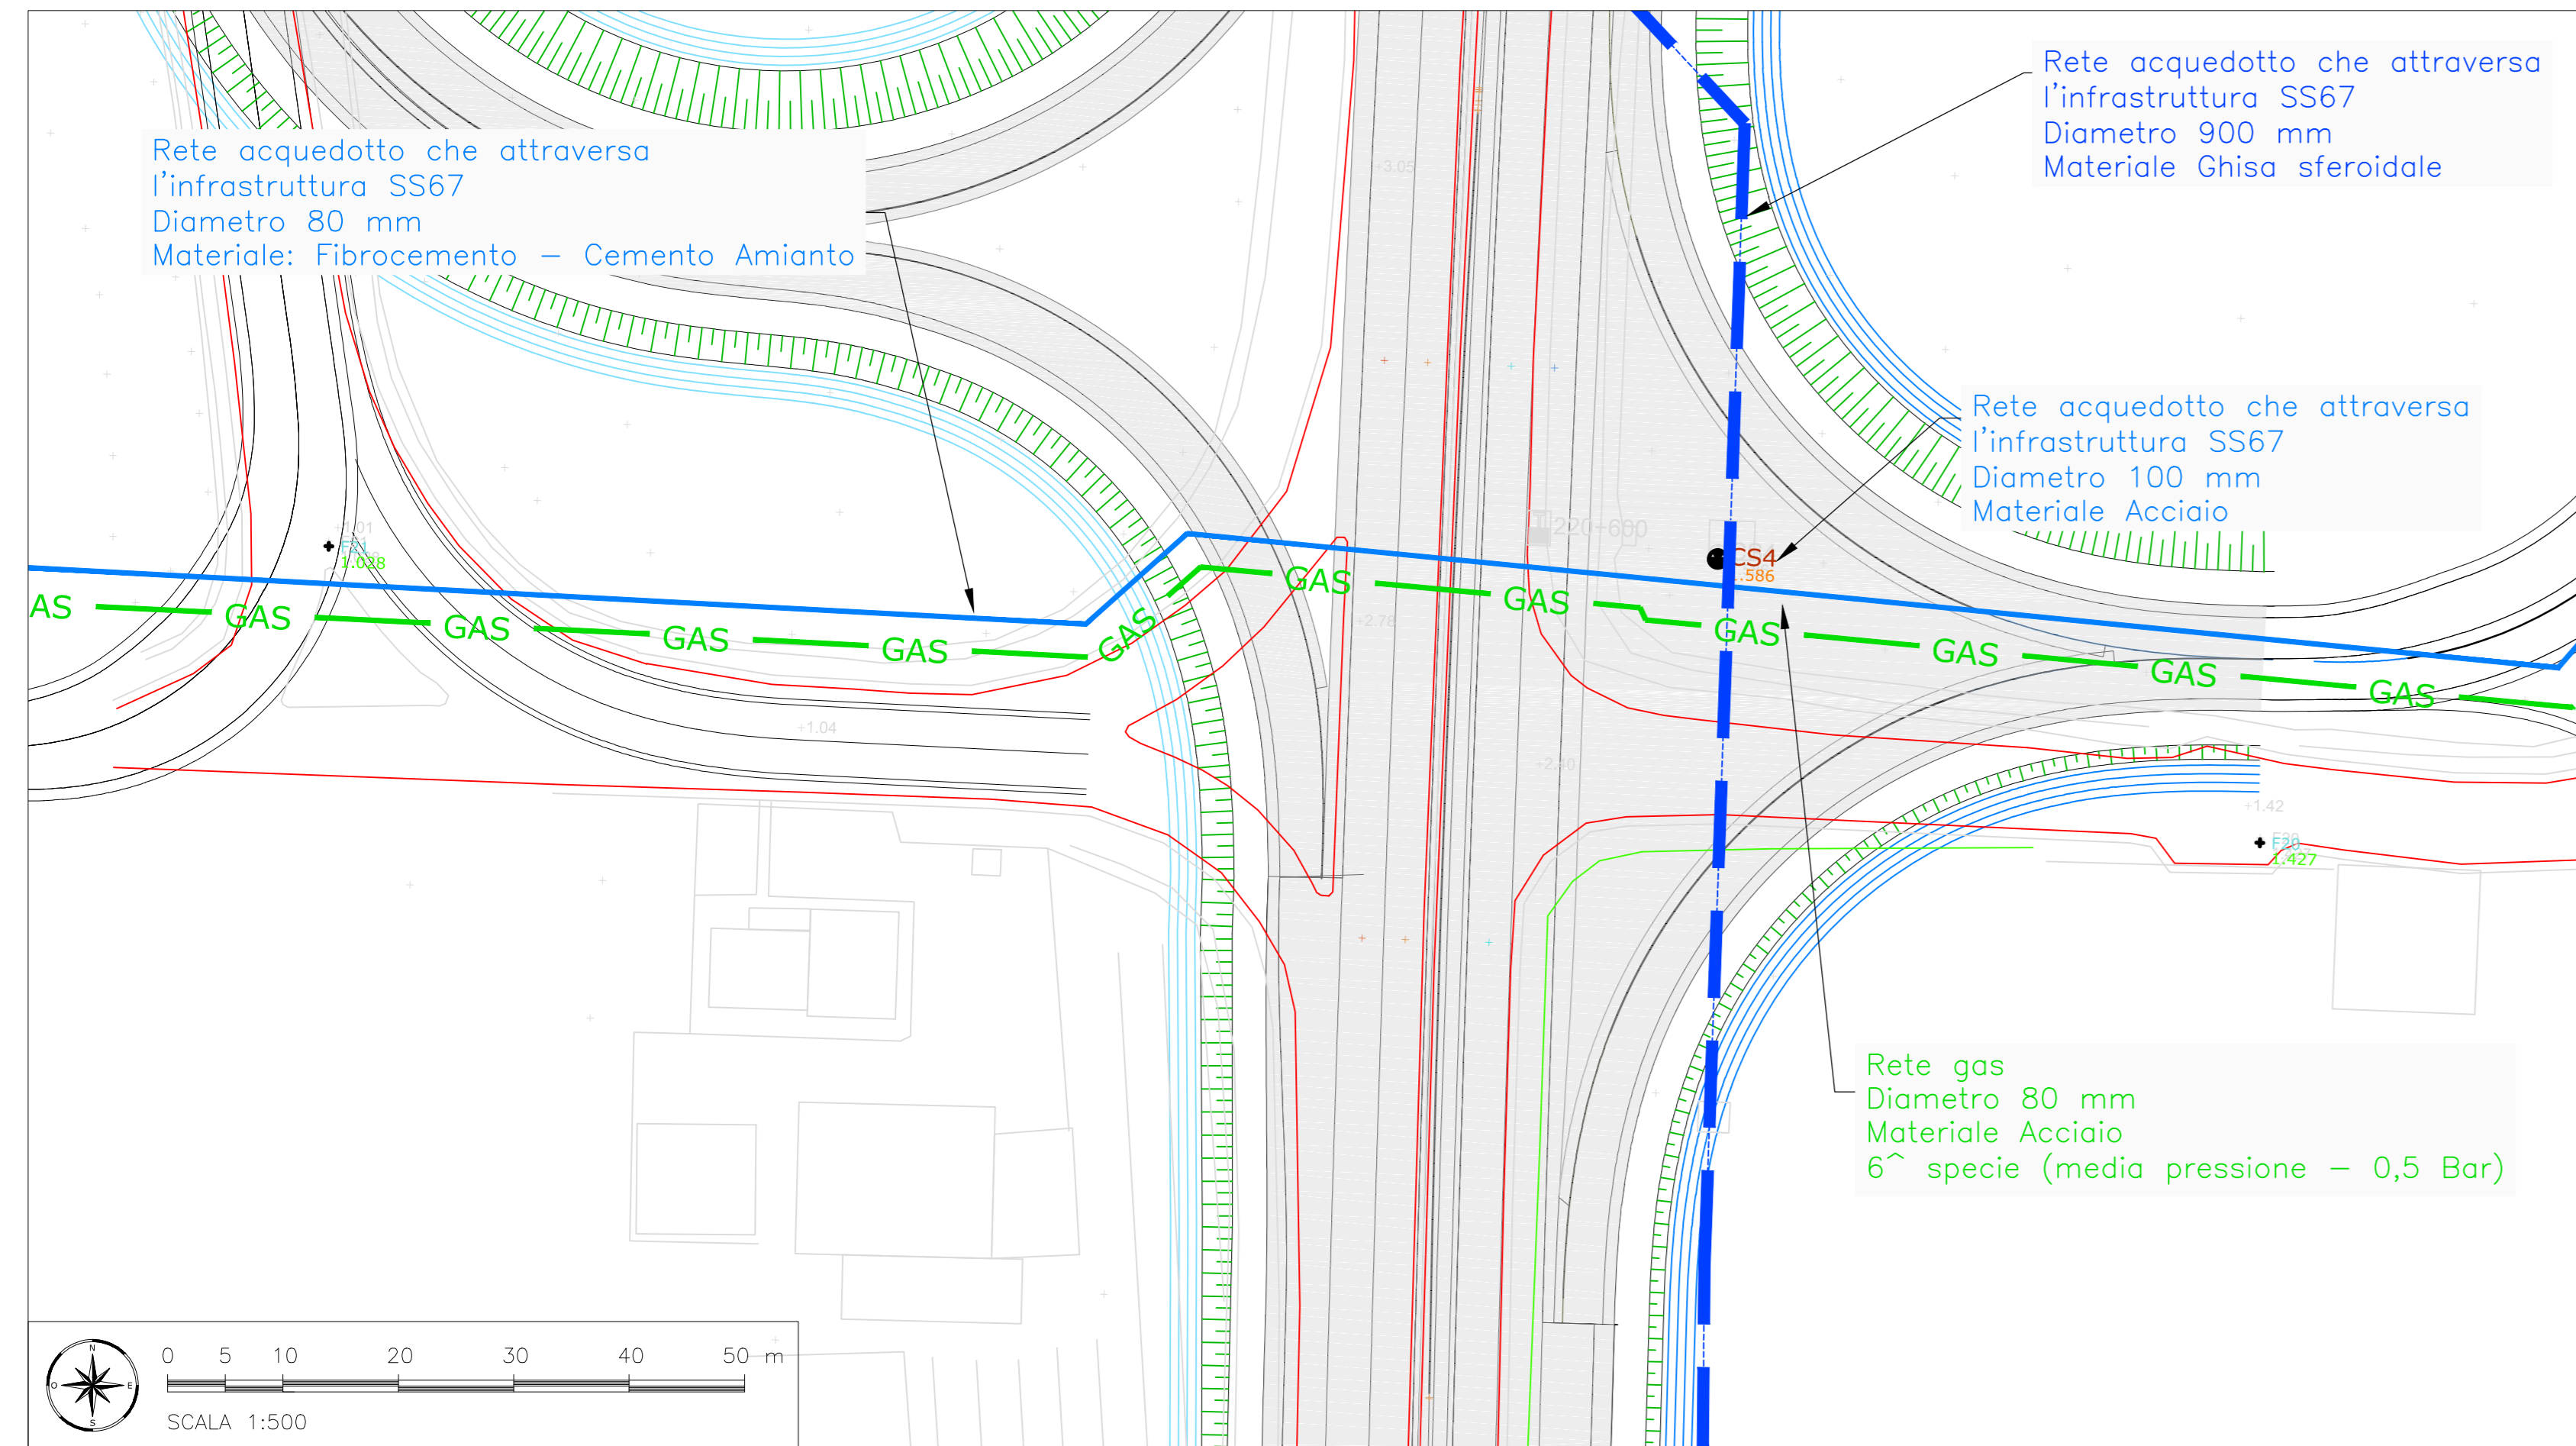

DETTAGLIO 2

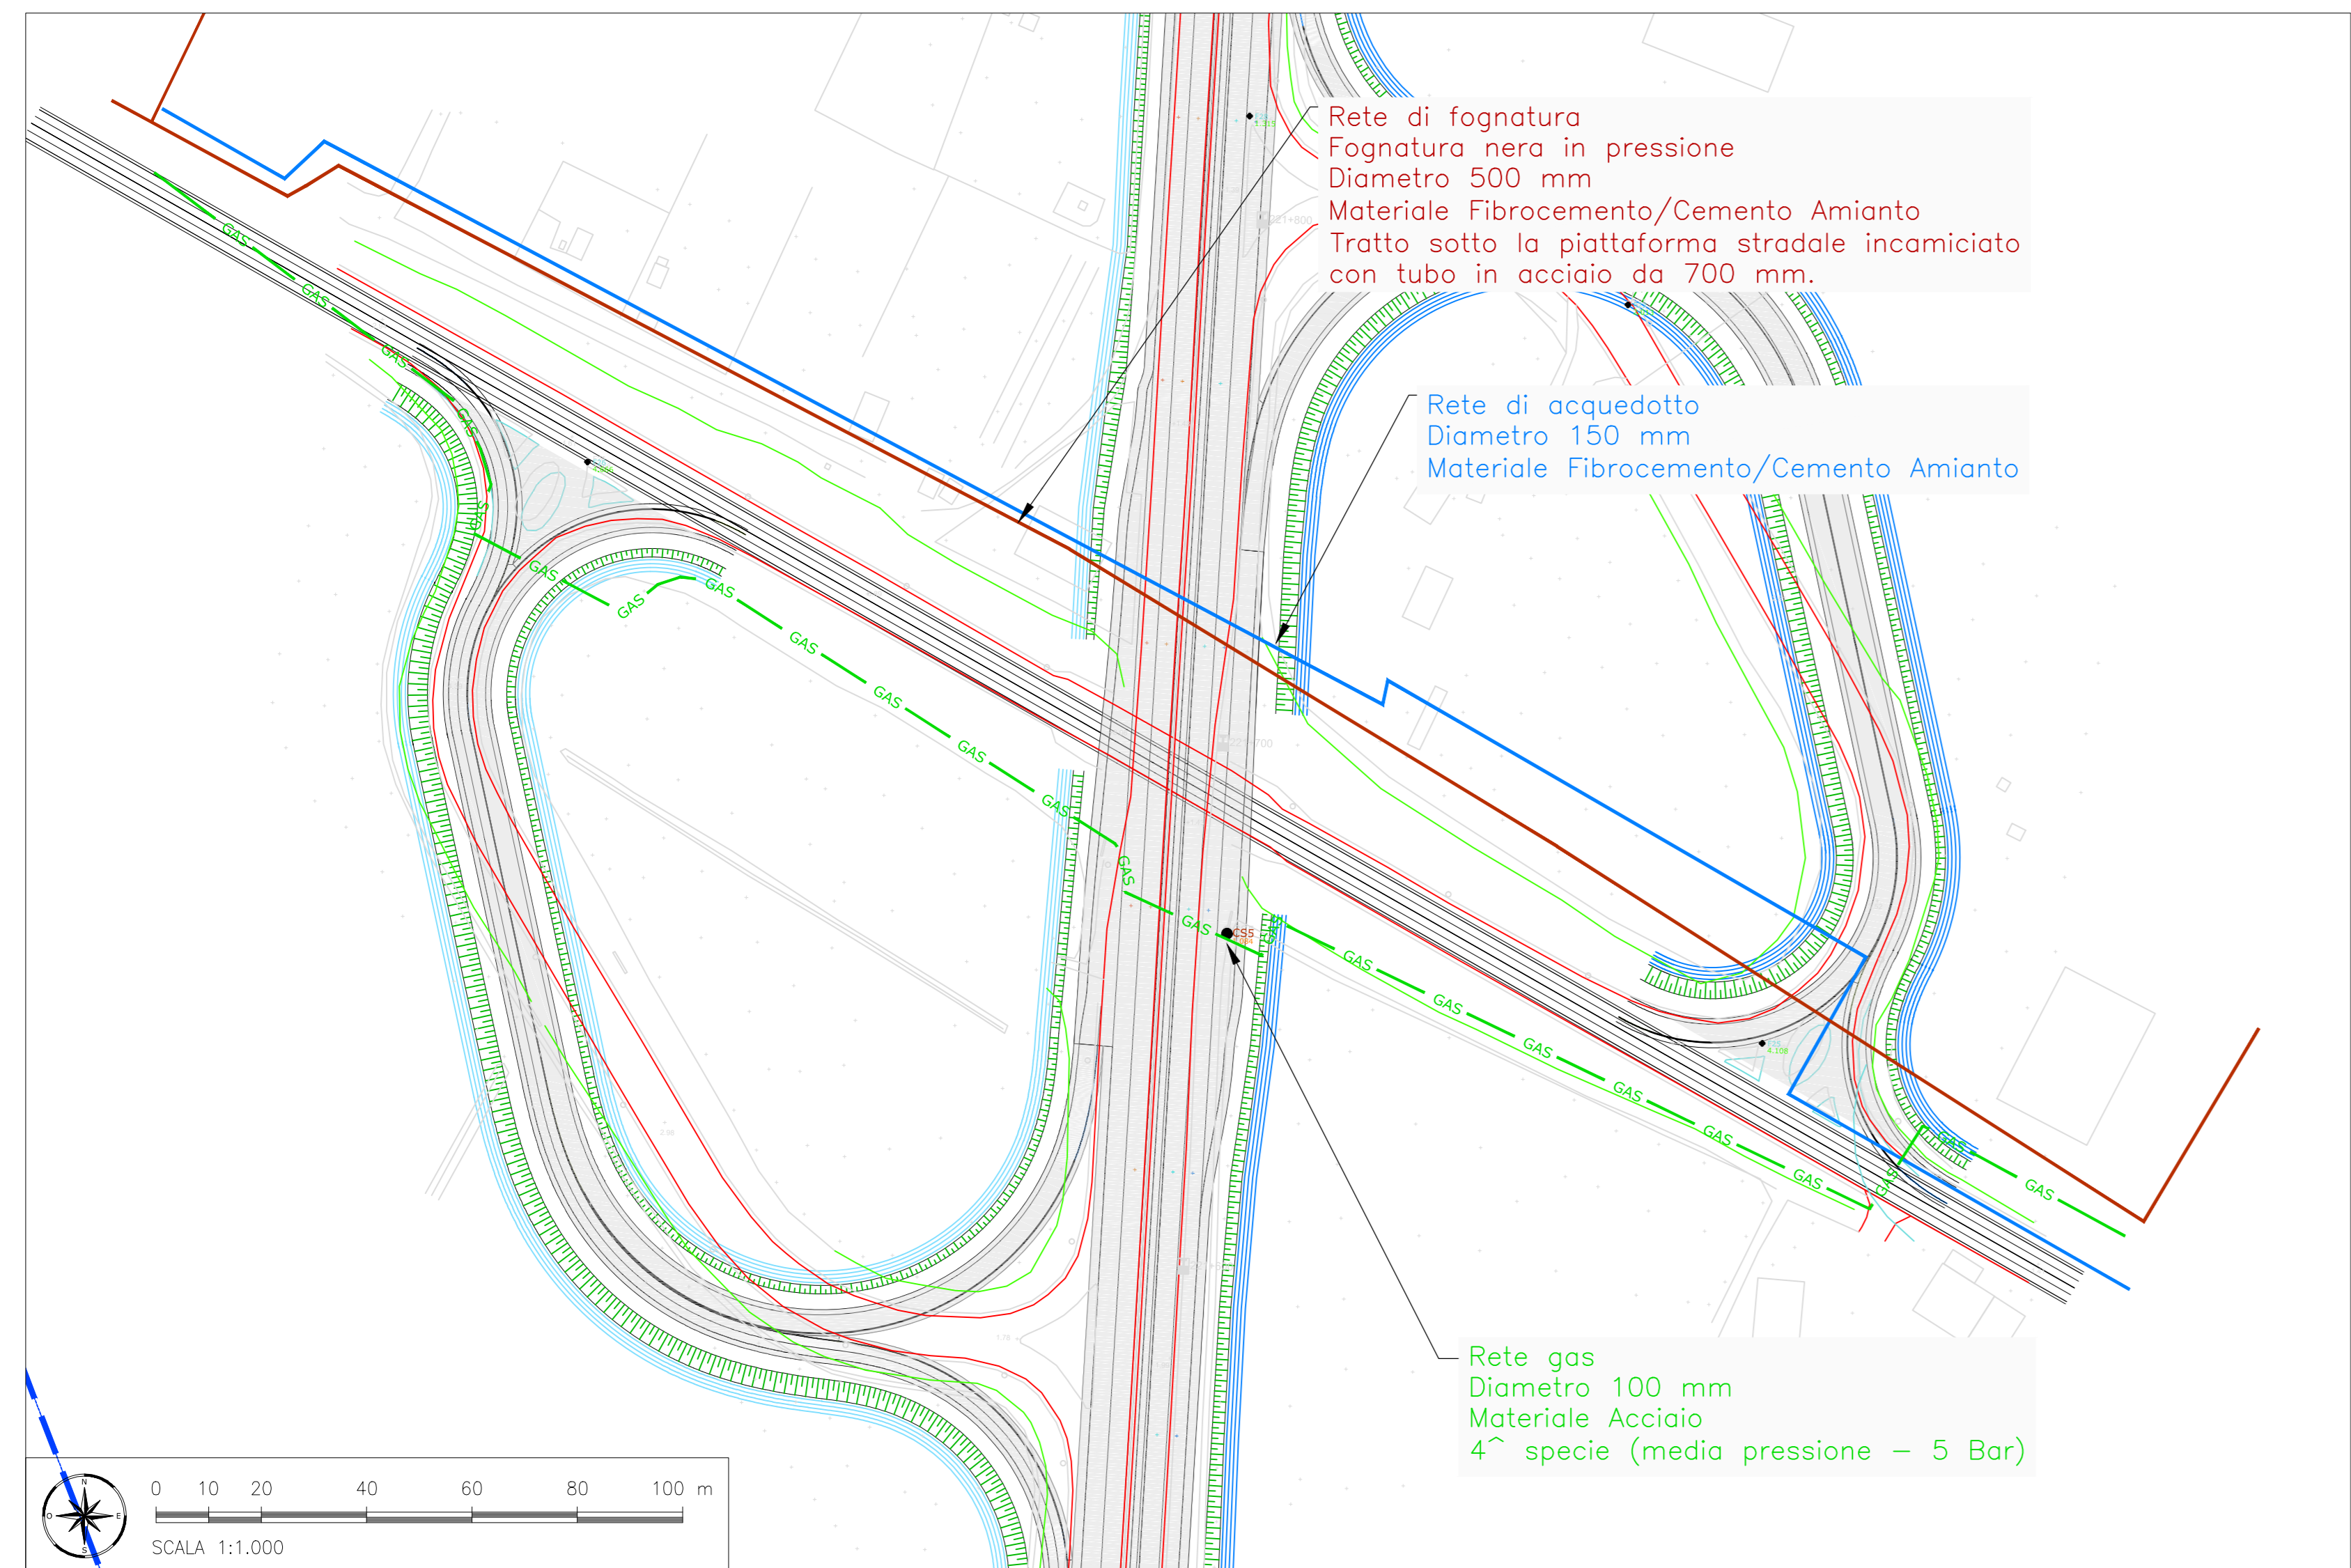

DETTAGLIO 3

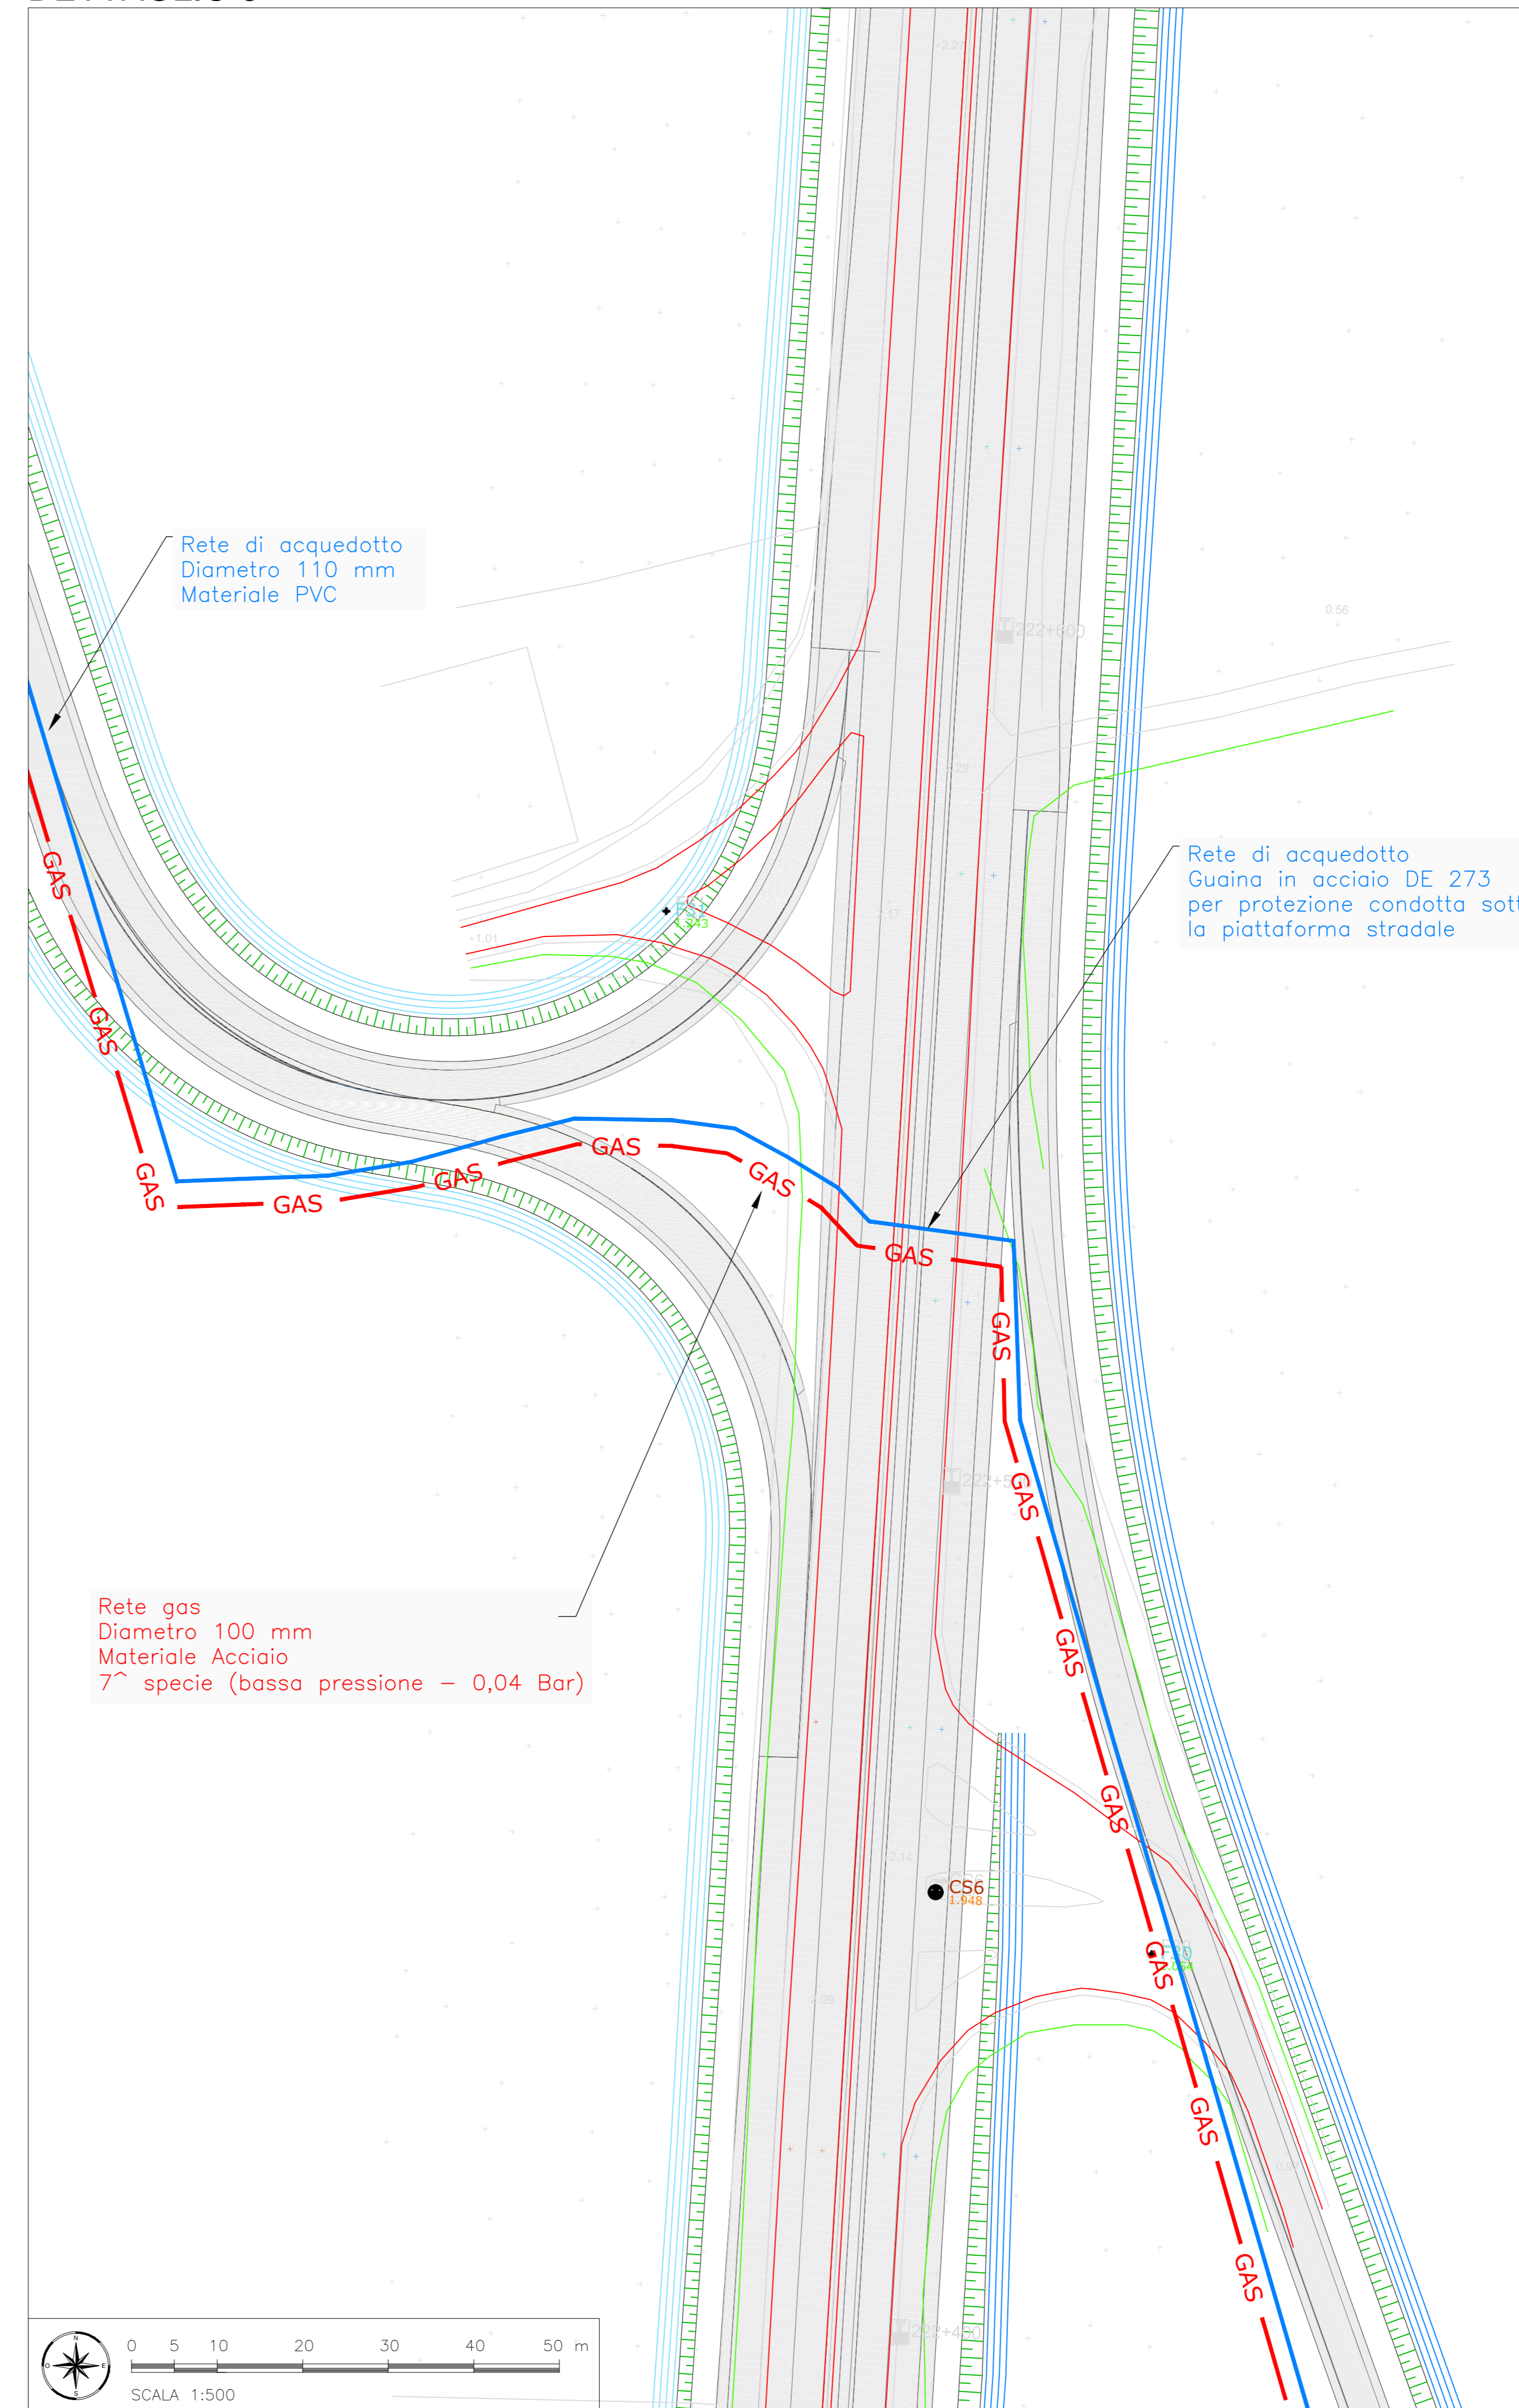

LEGGENDA

- GAS Rete gas - media pressione
- GAS Rete gas - bassa pressione
- Rete di acquedotto
- Rete di fognatura
- - - Elettrodotta

Anas S.p.A. - Gruppo Ferrovie dello Stato Italiane
 Società con socio unico soggetta all'attività di direzione e coordinamento di Ferrovie dello Stato Italiane S.p.A. e concessionaria ai sensi del D.L. 138/2002 (convertito con L. 178/2002)

Struttura Territoriale Emilia Romagna
 Viale A. Masini, 8 - 40126 Bologna T [+30] 051 6301111 - F [+39] 051 244970
 Pec: anas.emiliaromagna@postacert.stradeanas.it - www.stradeanas.it

S.S. 67 "Tosco-Romagnolo"
Adeguamento da Classe al Porto di Ravenna

PROGETTO DEFINITIVO

PROGETTISTI: <i>Zollet Ingegneria Srl</i>	GRUPPO DI PROGETTAZIONE
IL GEOLOGO	
COORDINATORE PER LA SICUREZZA IN FASE DI PROGETTAZIONE	
VISTO: IL RESP. DEL PROCEDIMENTO <i>Ing. Anna Maria Masari</i>	
PROTOCOLLO	DATA

INTERFERENZE ED ESPROPRI
Interferenze
Dettagli censimento interferenze

CODICE PROGETTO PROGETTO 63328	NOME FILE TOOINQINTSC01B.dwg	REVISIONE	SCALA
CODICE ELAB. TOOINQINTSC01			Varie
B	REVISIONE 1 ^a EMISSIONE	Febbraio 2021	A. De Lullo M. Zanchettin L. Zollet
A	EMISSIONE	Settembre 2020	C. Dal Zotto M. Zanchettin L. Zollet
REV.	DESCRIZIONE	DATA	REDATTO VERIFICATO APPROVATO