

COMMITTENTE:



DIREZIONE INVESTIMENTI  
PROGETTI PALERMO

SOGGETTO TECNICO:



DIREZIONE TERRITORIALE PRODUZIONE DI PALERMO  
S.O. INGEGNERIA

PROGETTAZIONE:

SINTAGMA S.r.l. - ITALIANA SISTEMI S.r.l.

TIMBRO E FIRMA DEL PROGETTISTA



### PROGETTO DEFINITIVO

**ELETTRIFICAZIONE LINEA: PALERMO - TRAPANI (Via Milo)  
TRATTA: CINISI (i) - ALCAMO DIRAMAZIONE (i) - TRAPANI (i)**

## Documenti Generali

Cronopogramma lavori tratta Cinisi(e) - Alcamo Diramazione(i)

SCALA

Foglio

di

PROGETTO/ANNO

SOTTOPR.

LIVELLO

NOME DOC.

PROGR.OP.

FASE FUNZ.

NUMERAZ.

3 0 4 8 1 7

S 0 1

P D

T G 0 0

4 8

0 0 1

E 0 1 7 A

Revis.	Descrizione	Progettista	Data	Verificato	Data	Approvato	Data	Autorizzato	Data
A	Emissione	A. La Tessa	11.2020						

LINEA

SEDE TECN.

NOME DOC.

NUMERAZ.

Verificato e trasmesso


Data

Convalidato

Data

Archiviato

Data

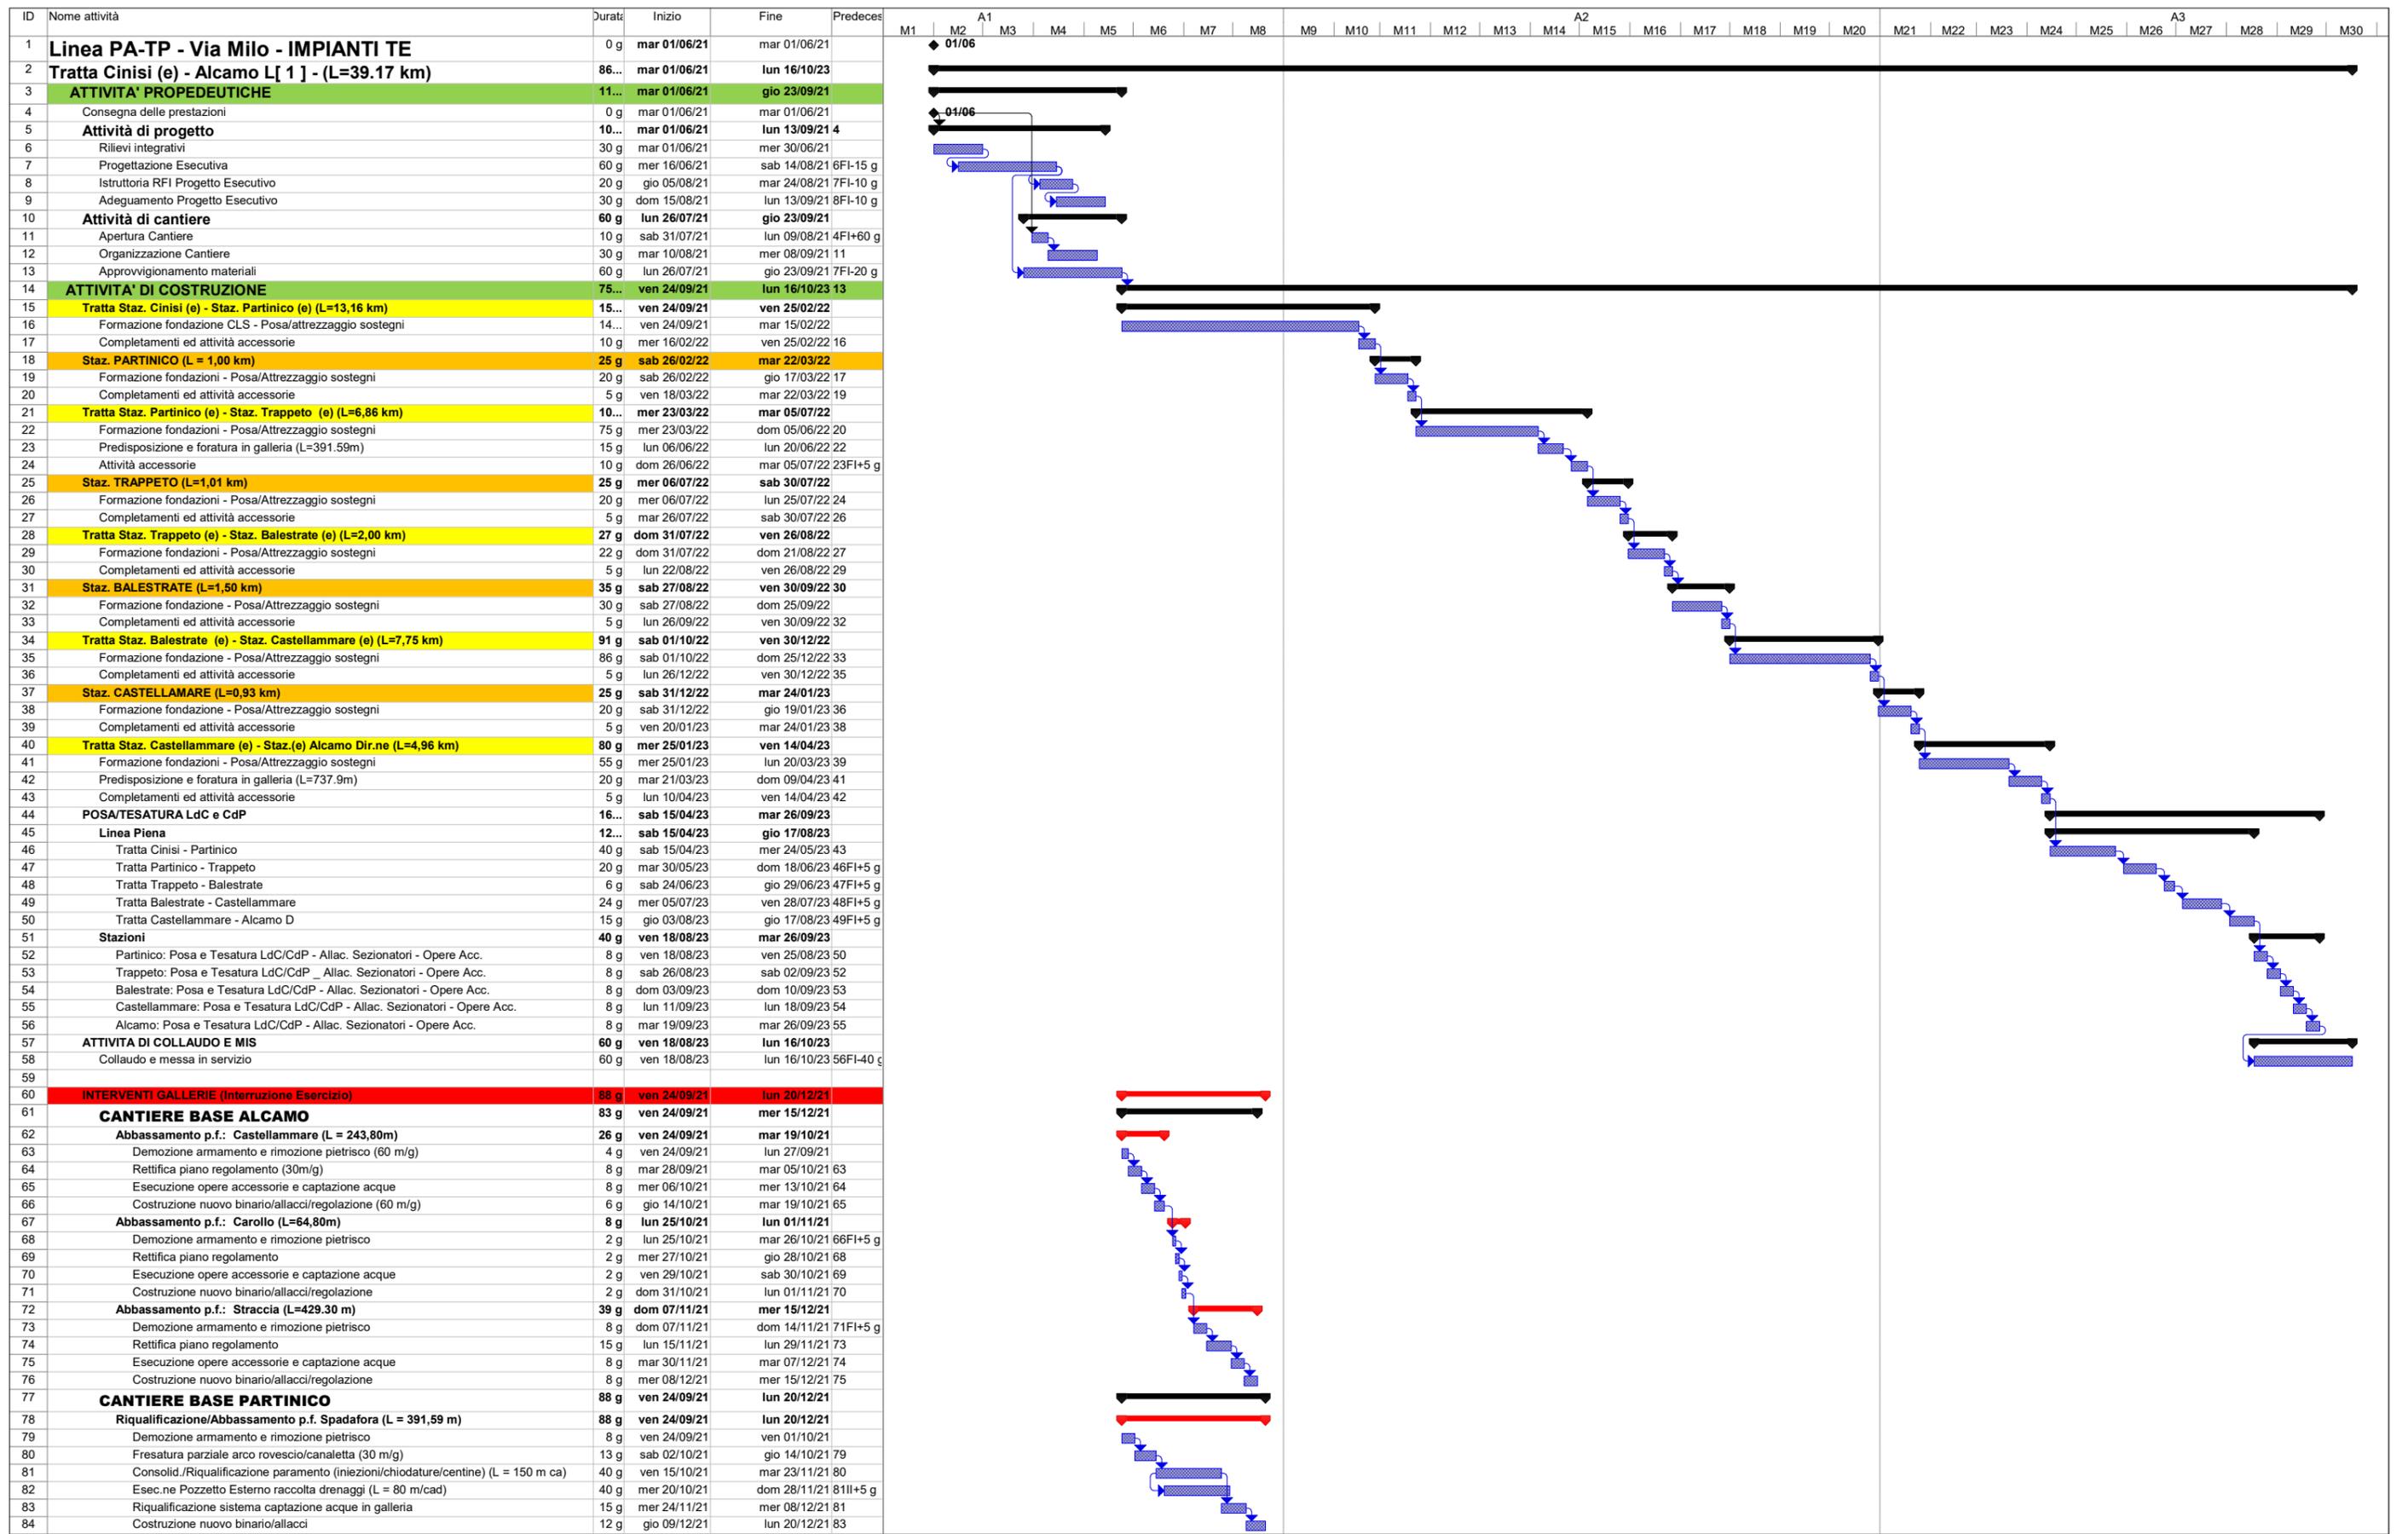

**Linea PA-TP Via Milo Impianti TE**

Attività		Riepilogo		Cardine esterno		Attività manuale		Riepilogo manuale		Attività esterne		Scadenza	
Divisione		Riepilogo progetto		Cardine inattiva		Attività durata		Solo inizio		Cardine esterno		Attività in interruzione di esercizio	
Cardine		Attività esterne		Riepilogo inattiva		Ripporto riepilogo manuale		Solo-fine		Avanzamento			