
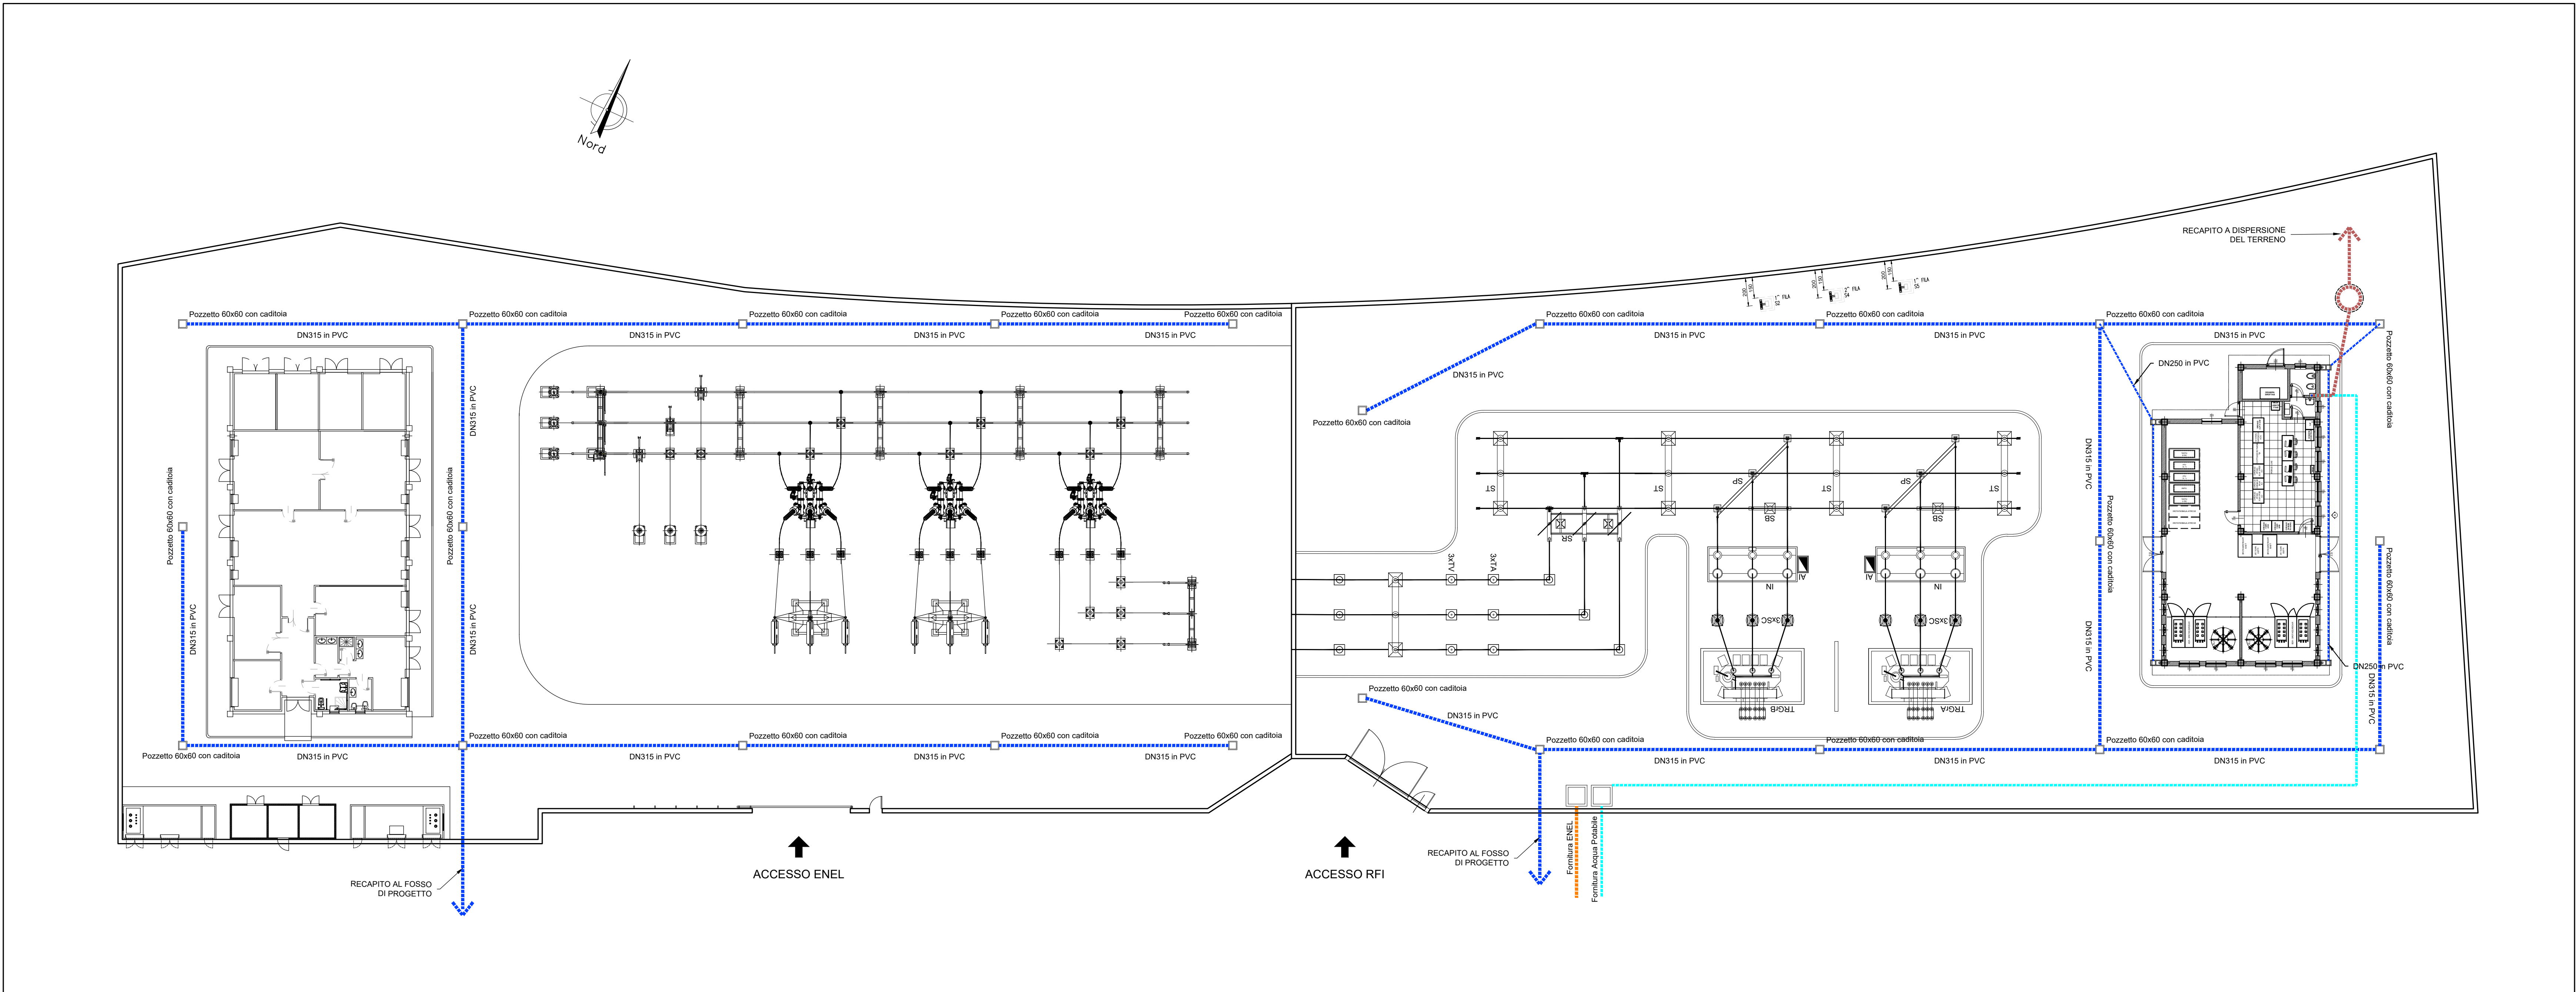
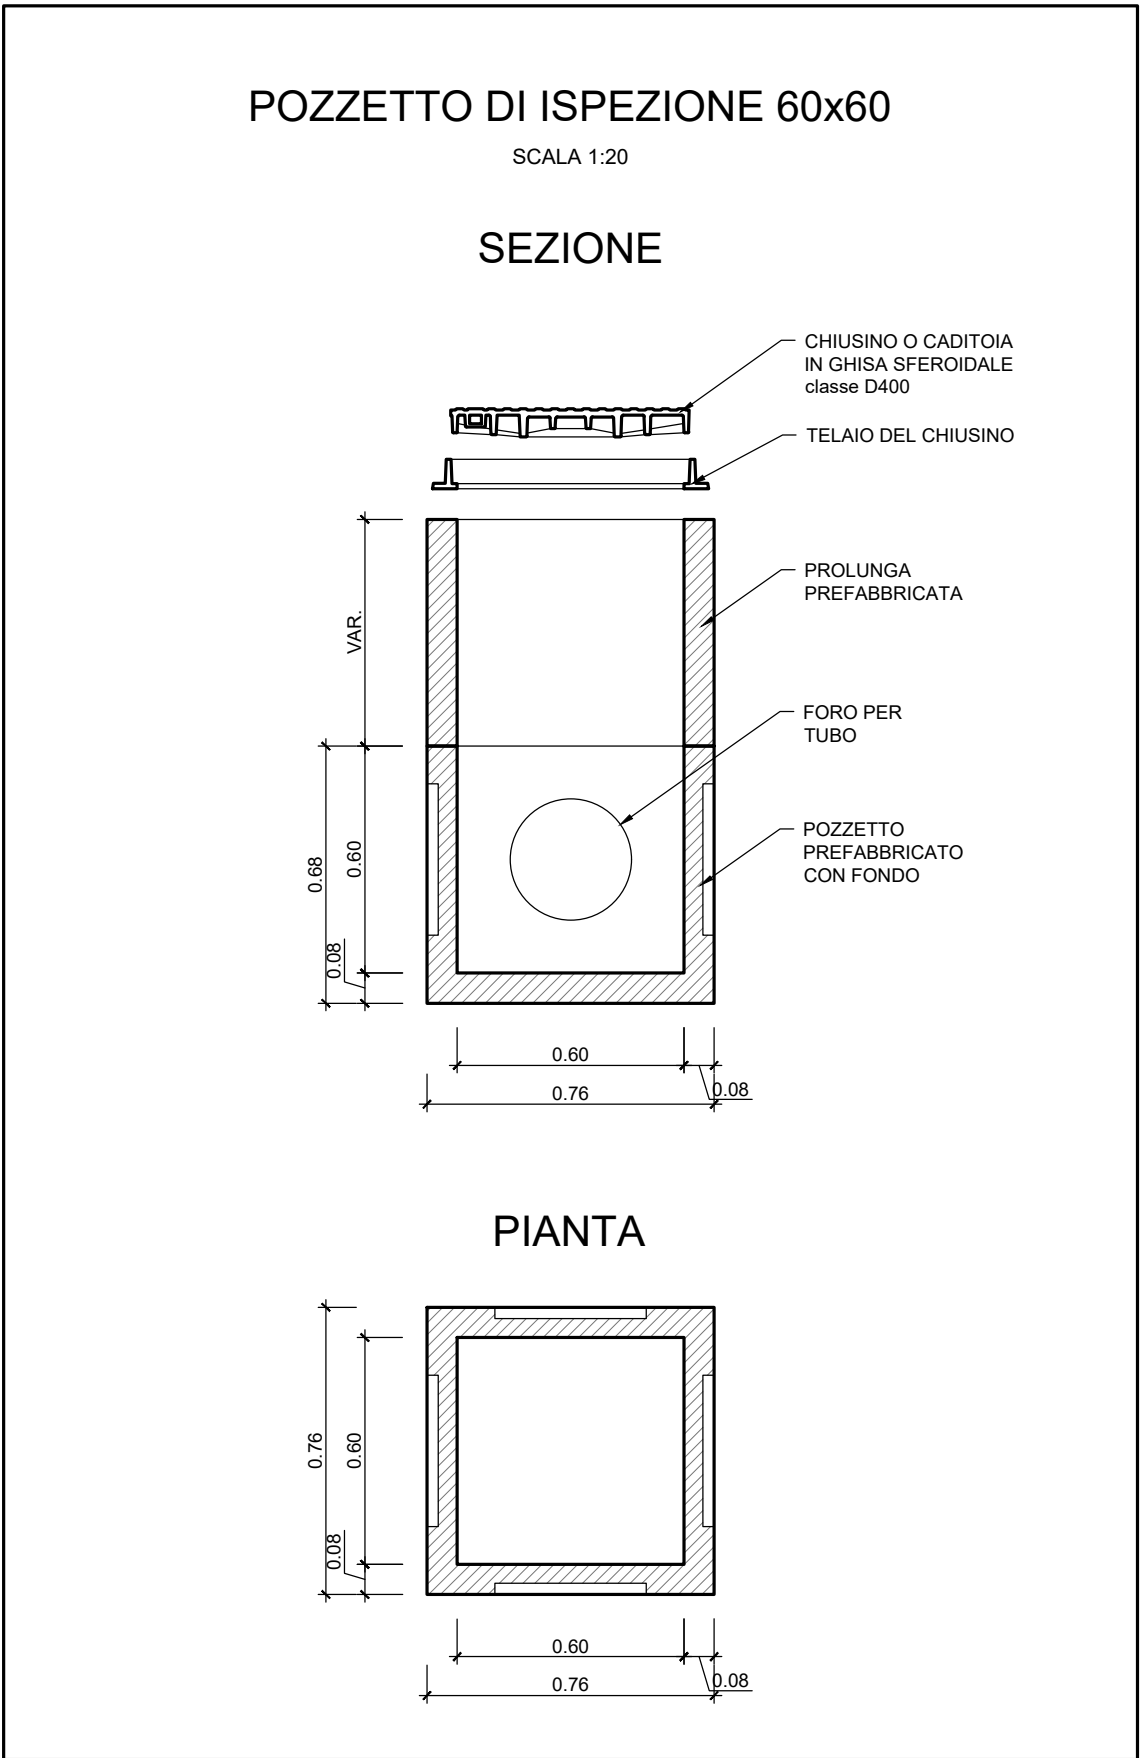
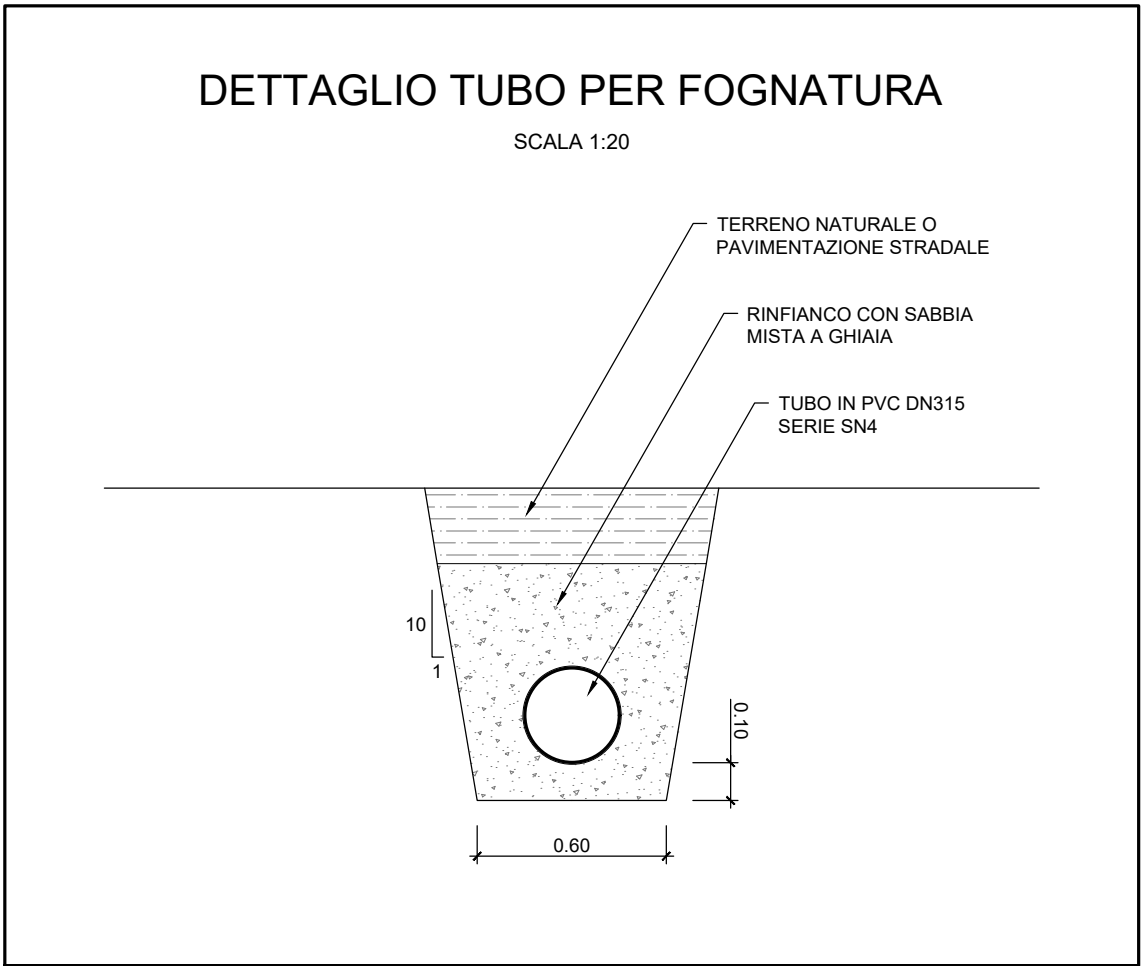


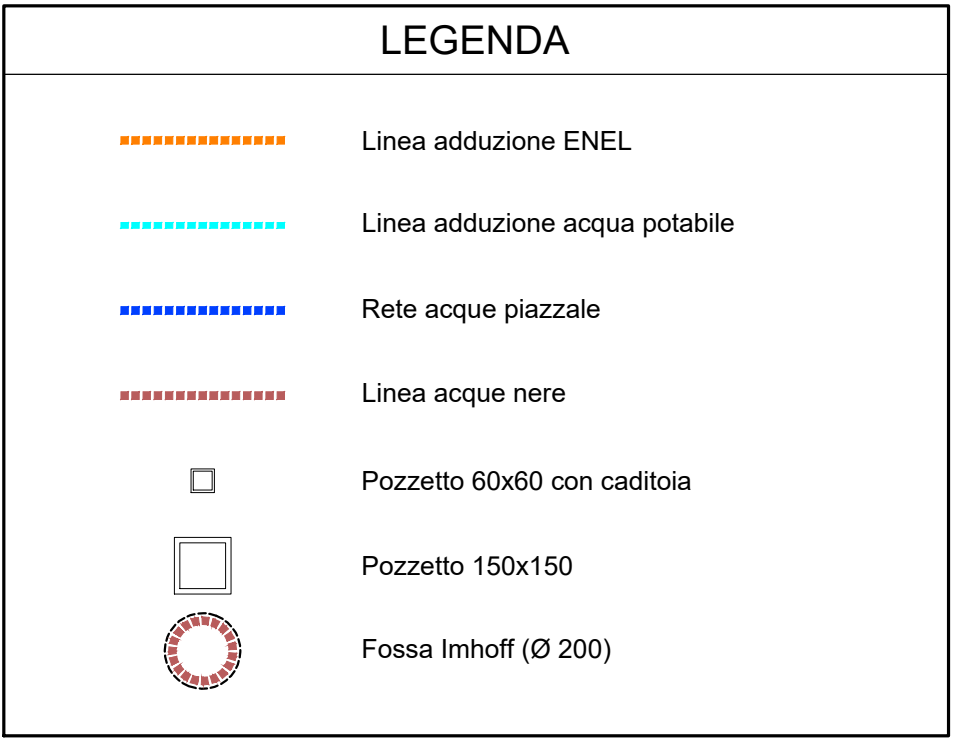

COMMITTENTE: **RFI** DIREZIONE INVESTIMENTI PROGETTI PALERMO

SOGGETTO TECNICO: **RFI** DIREZIONE TERRITORIALE PRODUZIONE DI PALERMO S.O. INGEGNERIA

PROGETTAZIONE: **SINTAGMA S.r.l. - ITALIANA SISTEMI S.r.l.**

PROGETTO DEFINITIVO

ELETTRIFICAZIONE LINEA: PALERMO - TRAPANI (Via Milo)
TRATTA: CINISI(c) - ALCAMO DIRAMAZIONE(q)

SOTTOSTAZIONE ELETTRICA (SSE) DI PARTINICO
Opere Civili Piazzale
Smaltimento acque di piazzale e allacciamento servizi

SCALA 1:200
Foglio 3 di 4

Rev.	Descrizione	Progettata	Data	Verificata	Data	Approvata	Data	Autore	Data
A	Emissione	Ing. Granieri	MAG. 19						
B	Aggiornamento	Ing. Granieri	NOV. 20						

LINEA	SEDE TECN.	NOME DOC.	NUMERAZ.
Verificato e trasmesso	Data	Consolidato	Data
		Archiviato	Data

Nome File: 304817_801_PD_TTSS_48_001_EB104