



SEZIONE TIPO IN GALLERIA CON CATENARIA A CORDE FISSE

NOTA:  
 In corrispondenza delle gallerie saranno impiegate condutture con C.P. Fisse così configurate:  
 • n°2 C.P. 120mmq - tiro fisso 2x100daN (a 15°C)  
 • n°2 F.C. 100mmq - tiro regolato 2x750daN con regolazione automatica


GALLERIA MONTEBARBARO - SEZIONE IMBOCCHI  
 SOSP. DIS. E64650 - H=4,65m

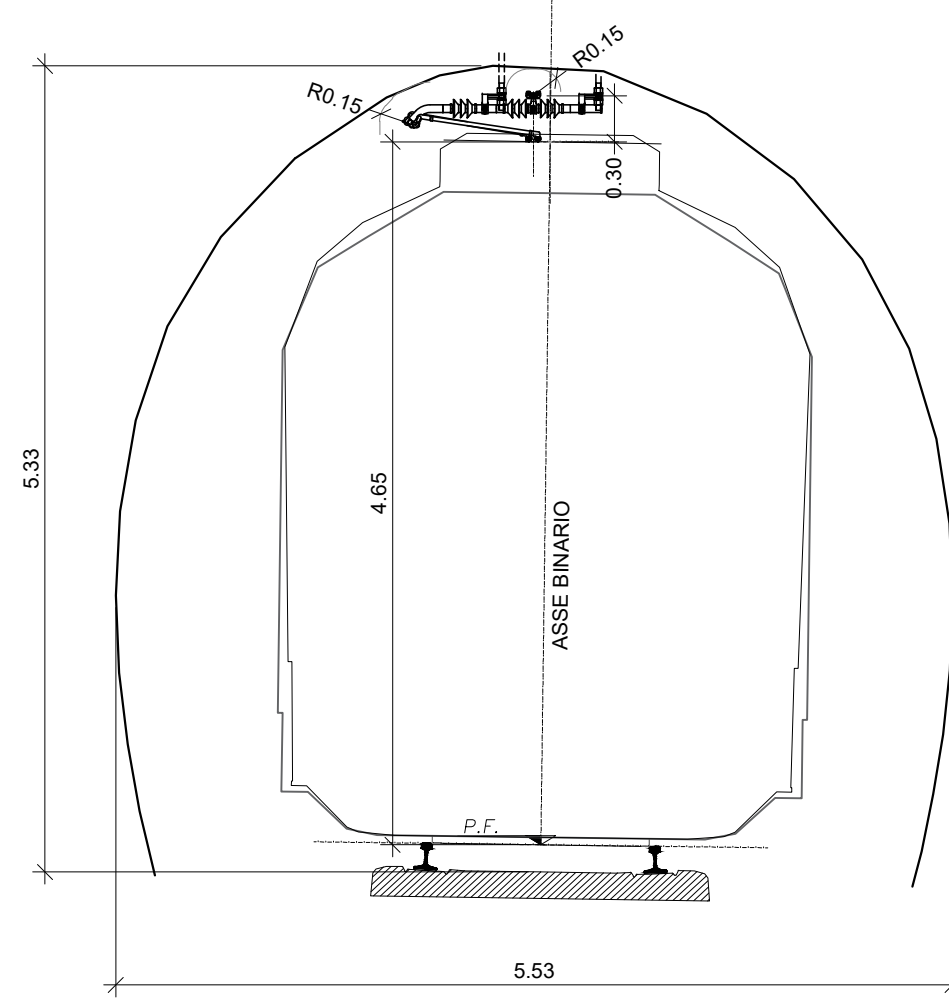


GALLERIA MONTEBARBARO - SEZIONE INTERMEDIA  
 SOSP. DIS. E57884 - H=4,65m

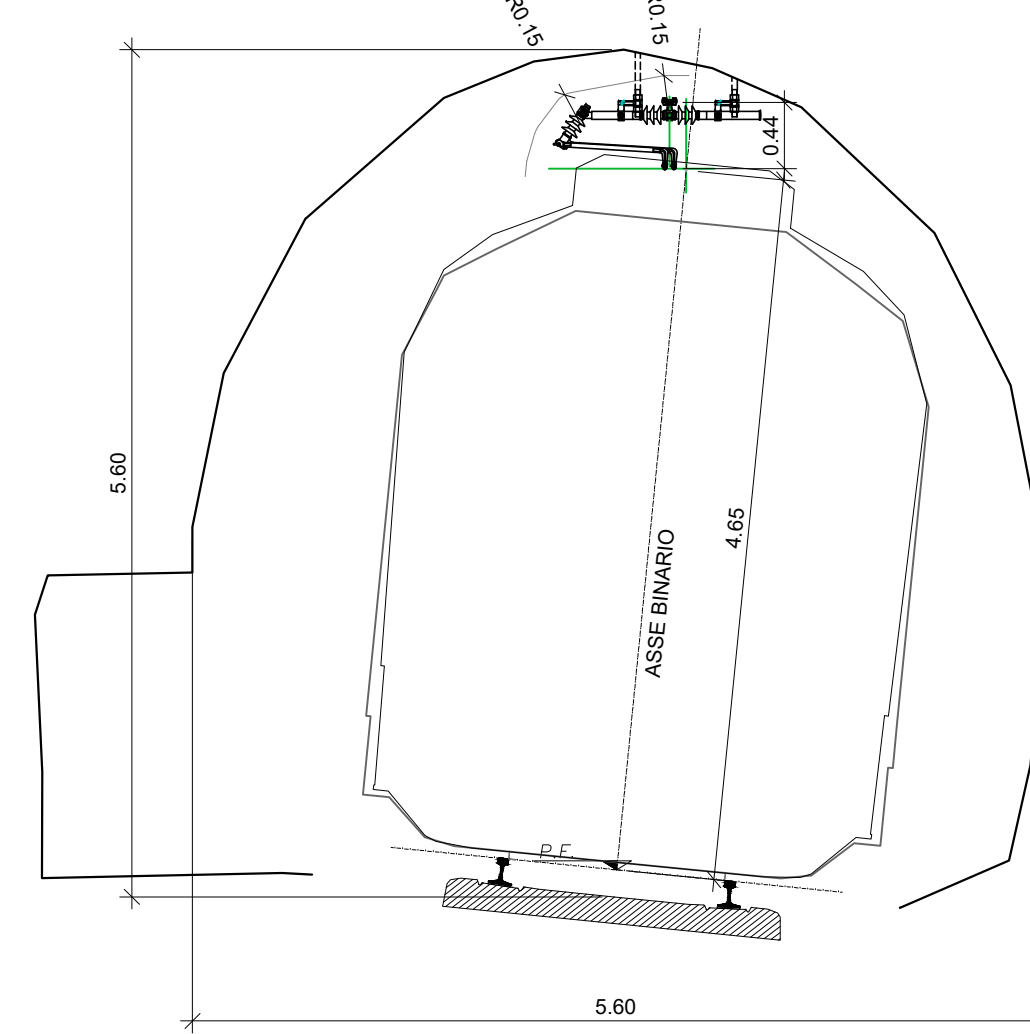

GALLERIA n°16 - SEZIONE IN RETTILINEO  
 SOSP. DIS. E64650 - H=4,65m

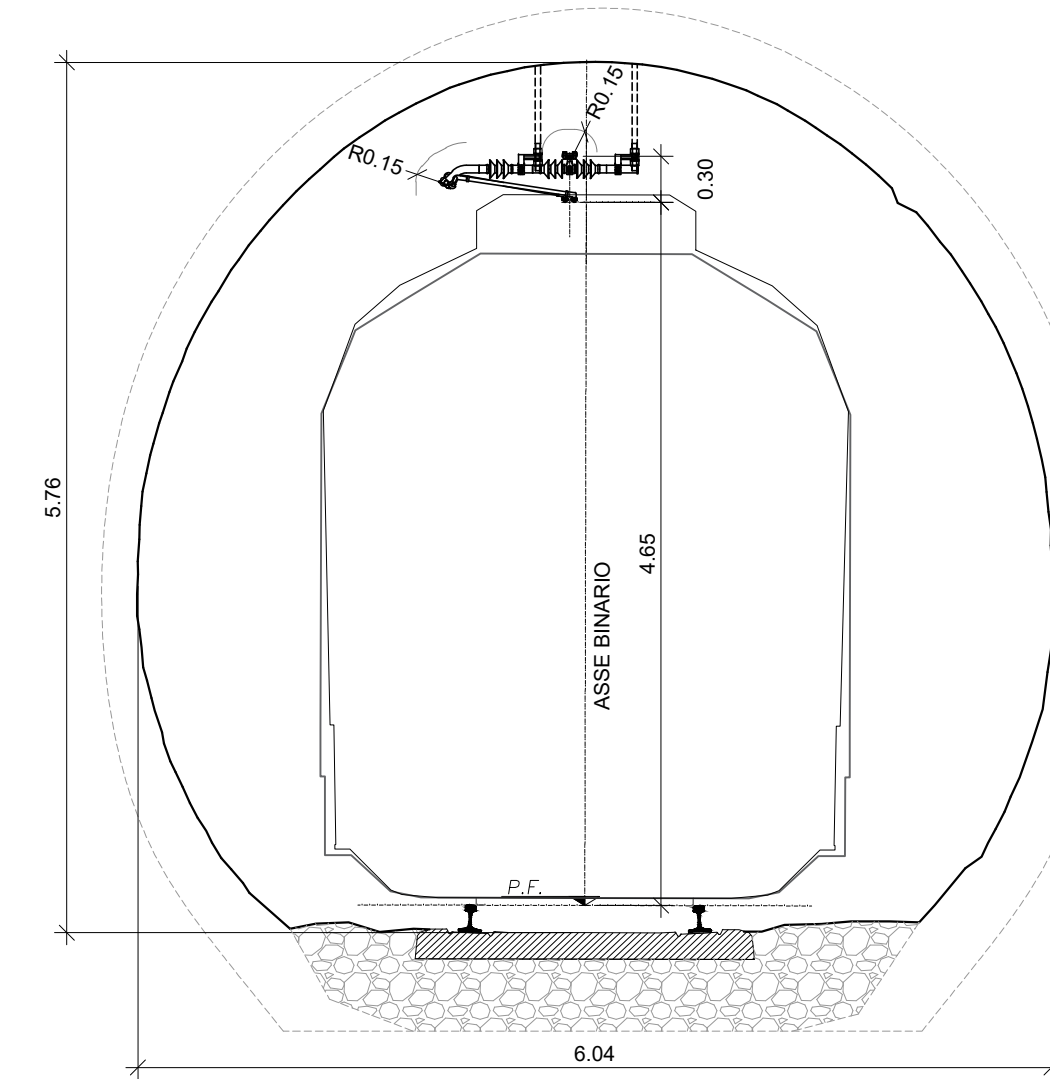


GALLERIA n°16 - SEZIONE IN CURVA  
 SOSP. DIS. E64650 - H=4,65m

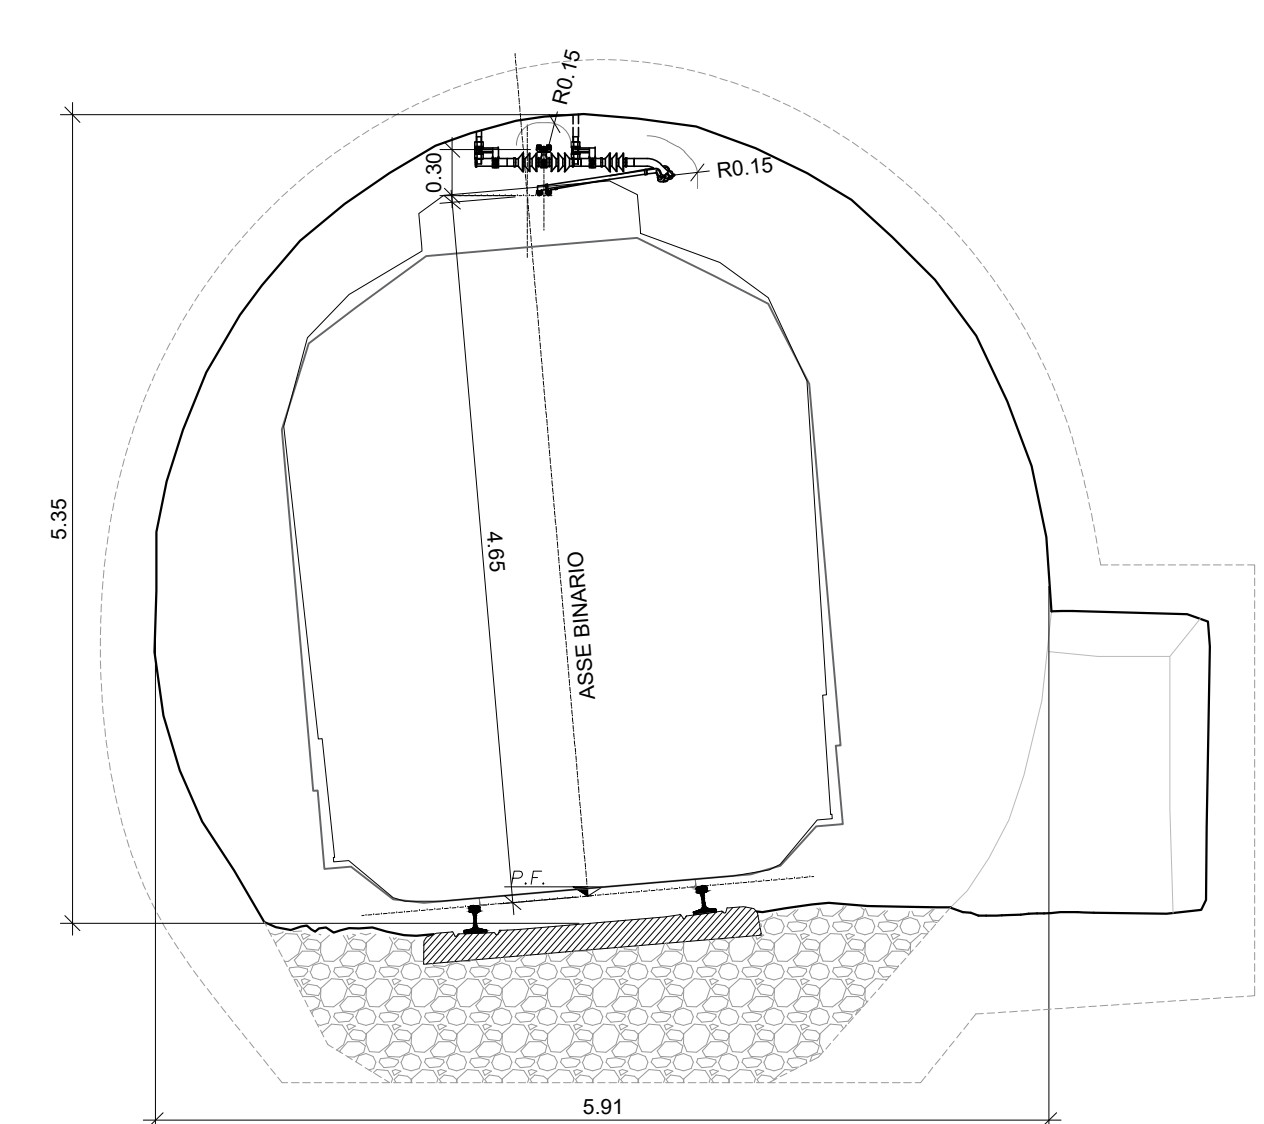


SEZIONE TIPO IN GALLERIA CON CATENARIA A CORDE REGOLATE


SEZIONE TIPO IN RETTILINEO  
 SOSP. DIS. E64253 - Hmin 4,70m  
 GALLERIE nn°6, 7, 11, 12, 14

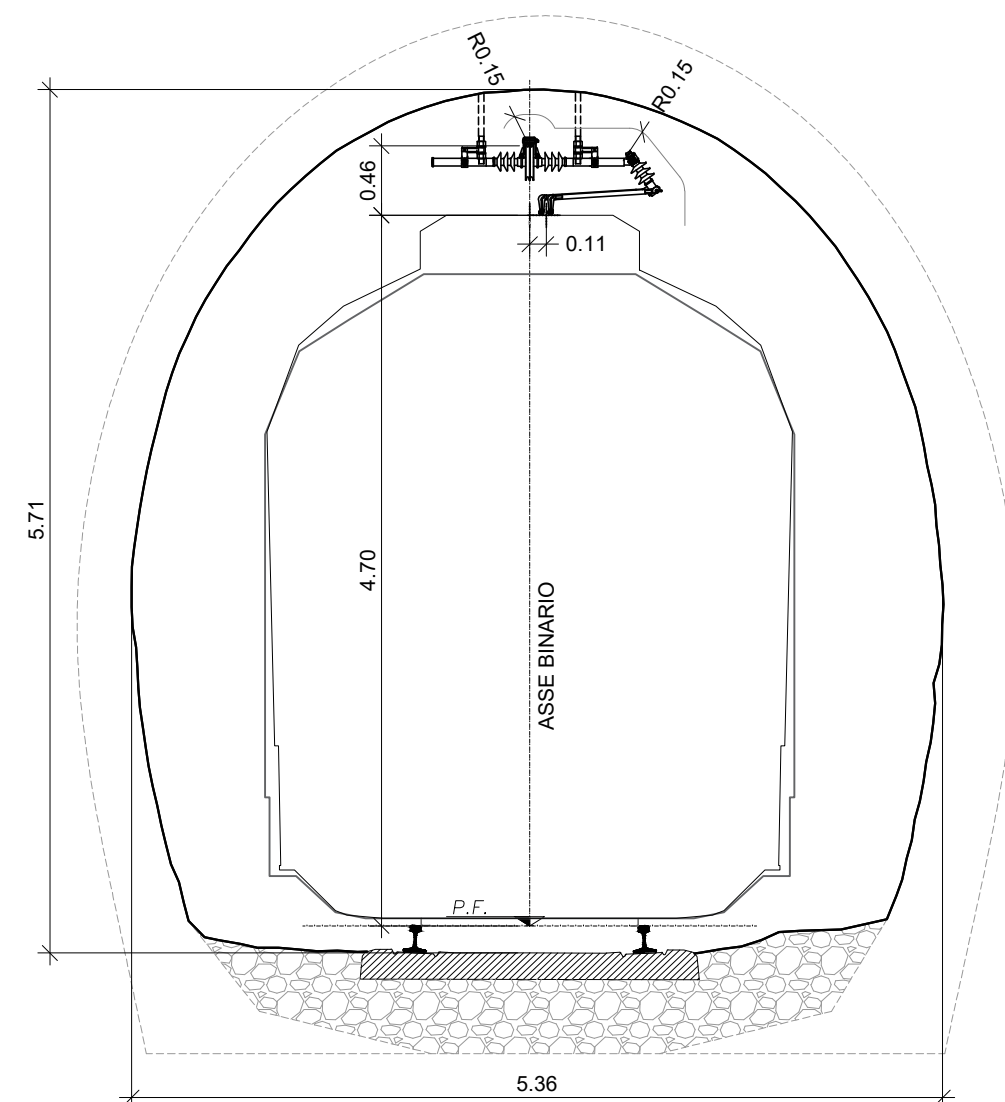

SEZIONE TIPO IN CURVA  
 SOSP. DIS. E64253 - Hmin 4,70m  
 GALLERIE nn°6, 7, 11, 12, 14

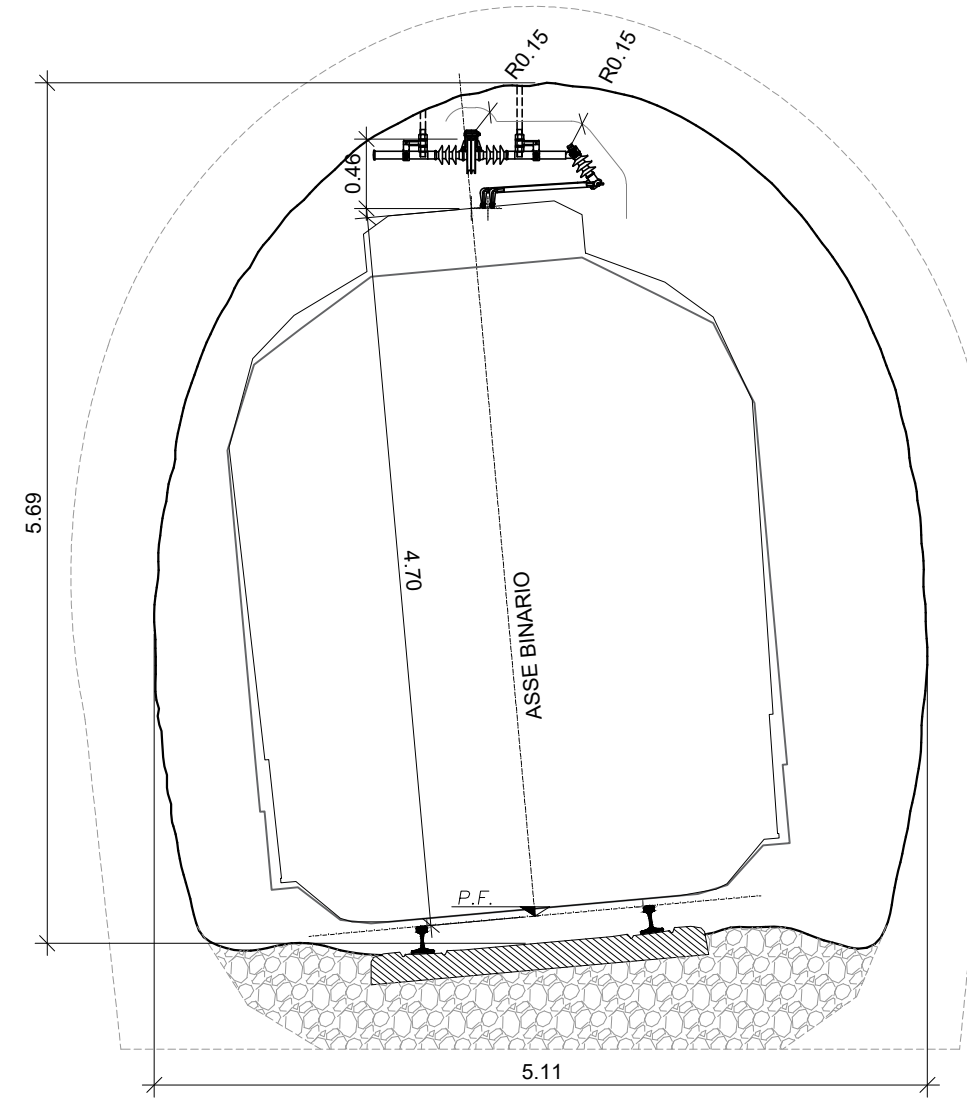

SEZIONE TIPO IN CURVA  
 SOSP. DIS. E64230 - Hmin 4,65m  
 GALLERIE nn°8, 10, 13, 15

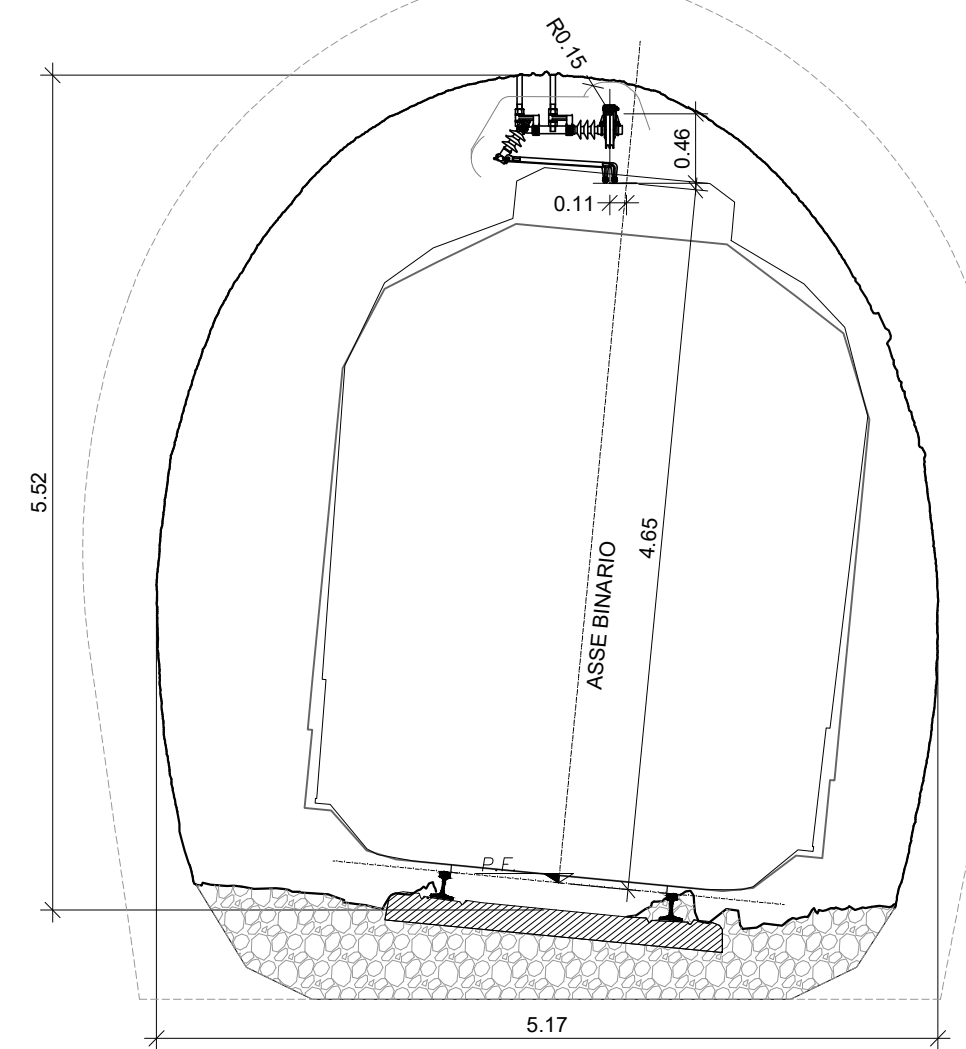

COMMITTENTE:   
 DIREZIONE INVESTIMENTI  
 PROGETTI PALERMO

SOGGETTO TECNICO:   
 DIREZIONE TERRITORIALE PRODUZIONE DI PALERMO  
 S.O. INGEGNERIA

PROGETTAZIONE: SINTAGMA S.r.l. - ITALIANA SISTEMI S.r.l.  
 TIMBRO E FIRMA DEL PROGETTISTA: 

**PROGETTO DEFINITIVO**  
**ELETRIFICAZIONE LINEA: PALERMO - TRAPANI (Via Milo)**  
**TRATTA: ALCAMO DIRAMAZIONE (e) - TRAPANI (i)**

IMPIANTI DI TRAZIONE ELETTRICA  
 ELABORATI GENERALI  
 Sezioni tipologiche TE - Linea in Galleria  
 SCALA: 1:50  
 Foglio: - di -

PROGETTO/ANNO: 304817  
 SOTTOPR.: S01  
 LIVELLO: PD  
 NOME DOC.: TG00  
 PROGR.OP.: 48  
 FASE FUNZ.: 001  
 NUMERAZ.: EB05A

Revis.	Descrizione	Progettista	Data	Verificato	Data	Approvato	Data	Autorizzato	Data
A	Emissione	Ing. A. La Tessa	06.2019						

LINEA	SEDE TECN.	NOME DOC.	NUMERAZ.
Verificato e trasmesso	Data	Convalidato	Data
		Archiviato	Data

Nome File: