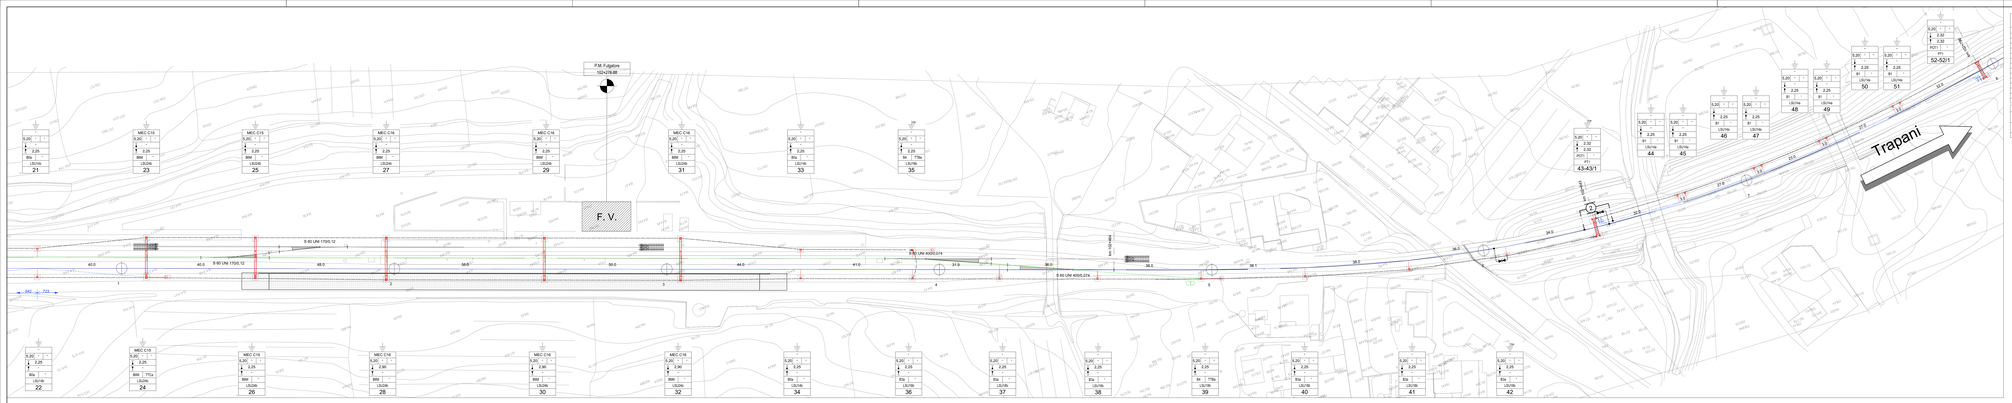

FABBISOGNO SOSTEGNI		
TIPO	QUANTITÀ	
Totale #1#	34	
PENDOLO	2	

FABBISOGNO FONDAZIONI		
TIPO	QUANTITÀ	
FABBISOGNO CORDA 2xTACSR CIRC. INTERPALI			
N°	DA SOST.	A SOST.	LUNG. [m]
1	6-6/1	43-43/1	1120
2	17	35	400
			1520

FABBISOGNO CORDA 3xACSR 120mmq ATTRAV. AEREI CdT			
N°	DA SOST.	A SOST.	LUNG. [m]
1	1	6-1/1	1120
2	18	35	76
			1196

RIEPILOGO PEZZATURE L.d.C. DA POSARE/MODIFICARE

N°	DA SOST.	A SOST.	L. FILO [m]	L. FUNE [m]	NOTE
	R	F	1x150	3x150	
1	5.5/1	52-52/1	1430	1451 - 1456	-
