
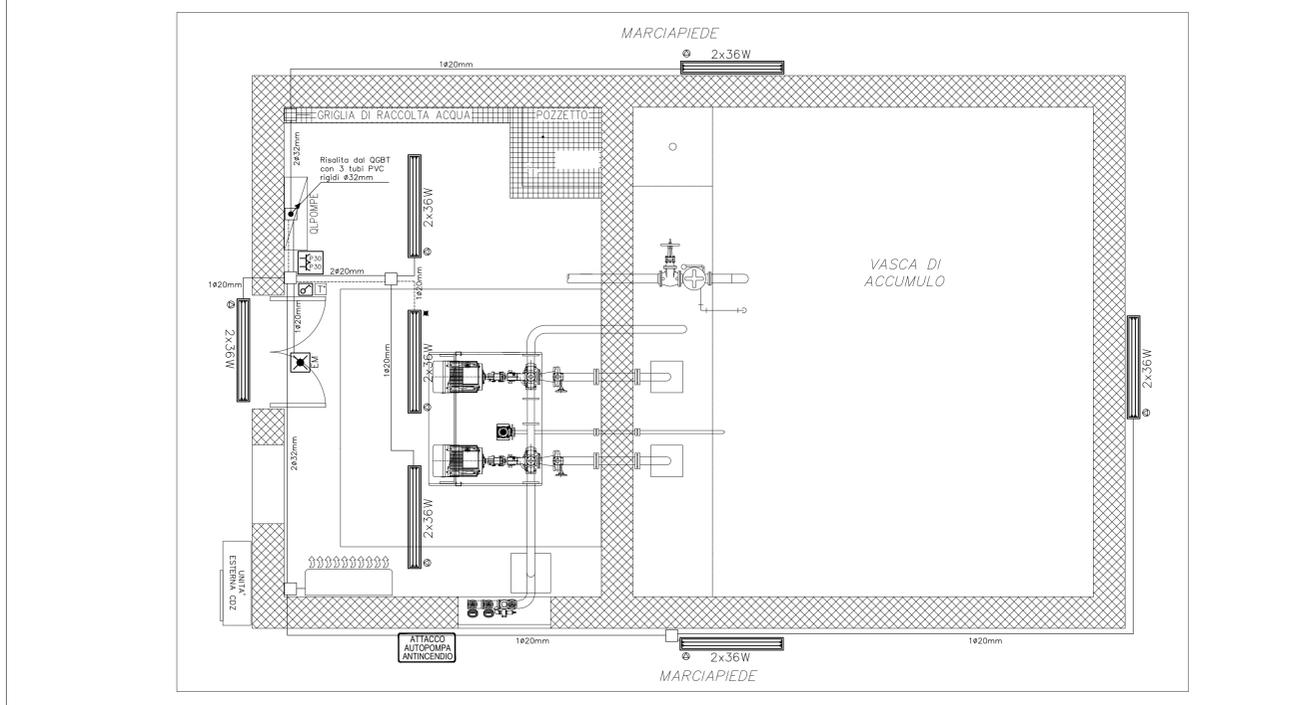
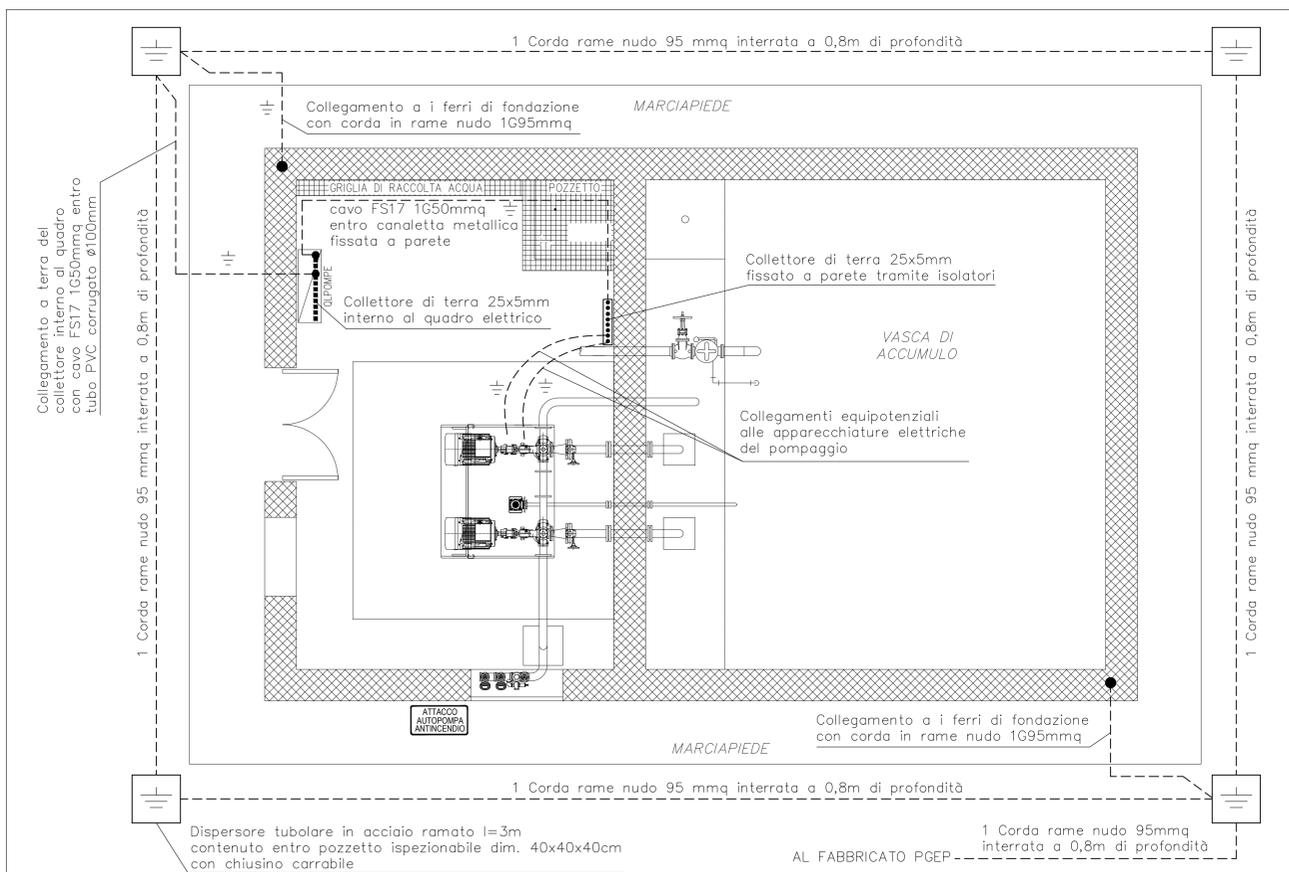


LEGENDA SIMBOLI	
	PLAFONIERA IP65, COMPLETA DI DUE TUBI FLUORESCENTI DA 36W CIASCUNO
	INTERRUTTORE UNIPOLARE IN CUSTODIA IP65, PER COMANDO CIRCUITO LUCE
	PLAFONIERA, IN CLASSE II, AUTODIMENTATA 18W FLUSSO LUMINOSO IN EMERGENZA 400lm AUTONOMIA 1h PER ILLUMINAZIONE DI EMERGENZA
	CENTRALINO 4 MODULI IP 40 CONTENENTE: 2 PRESE 2x10/16A TIPO P30
	TUBAZIONE PVC RIGIDA POSATA A PARETE O SOFFITTO PER CONTENIMENTO LINEE SEZIONE NORMALE
	TUBAZIONE PVC RIGIDA POSATA A PARETE O SOFFITTO PER CONTENIMENTO LINEE SEZIONE EMERGENZA
	UNITA' SPLIT CDZ CON POMPA DI CALORE

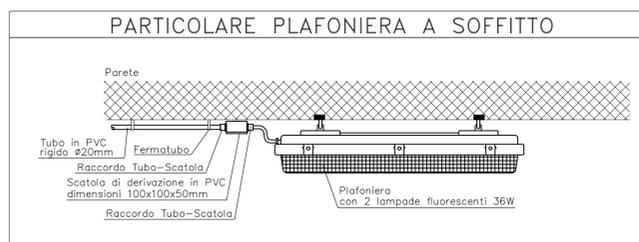

COMMITTENTE: DIREZIONE INVESTIMENTI PROGETTI PALERMO

SOGGETTO TECNICO: DIREZIONE TERRITORIALE PRODUZIONE DI PALERMO S.O. INGEGNERIA

PROGETTAZIONE: SINTAGMA S.r.l. - ITALIANA SISTEMI S.r.l.

PROGETTO DEFINITIVO

**ELETTRIFICAZIONE LINEA: PALERMO - TRAPANI (Via Milo)**  
TRATTA: ALCAMO DIRAMAZIONE(e) - TRAPANI(i)

Fire Fighting Point  
Galleria Monte Barbaro  
Impianti LFM - Locale Pompaggio lato Sud - Alcamo

SCALA: -  
Foglio: - di -

PROGETTO/ANNO	SOTTOPR.	LIVELLO	NOME DOC.	PROGR.OP.	FASE FUNZ.	NUMERAZ.
3 0 4 8 1 7	S 0 1	P D	T S G L	4 8	0 0 1	E N 0 1 1

Rev.	Descrizione	Progettista	Data	Verificato	Data	Approvato	Data	Autorizzato	Data
A	Emissivo	Ing. Granzi	Marzo '21						

LINEA	SEDE TECN.	NOME DOC.	NUMERAZ.

Nome File: 304817\_S01\_PD\_TSGI\_48\_001\_EN011