


PIAZZOLA DI MONTAGGIO IN AFFIANCAMENTO ALLA STRADA

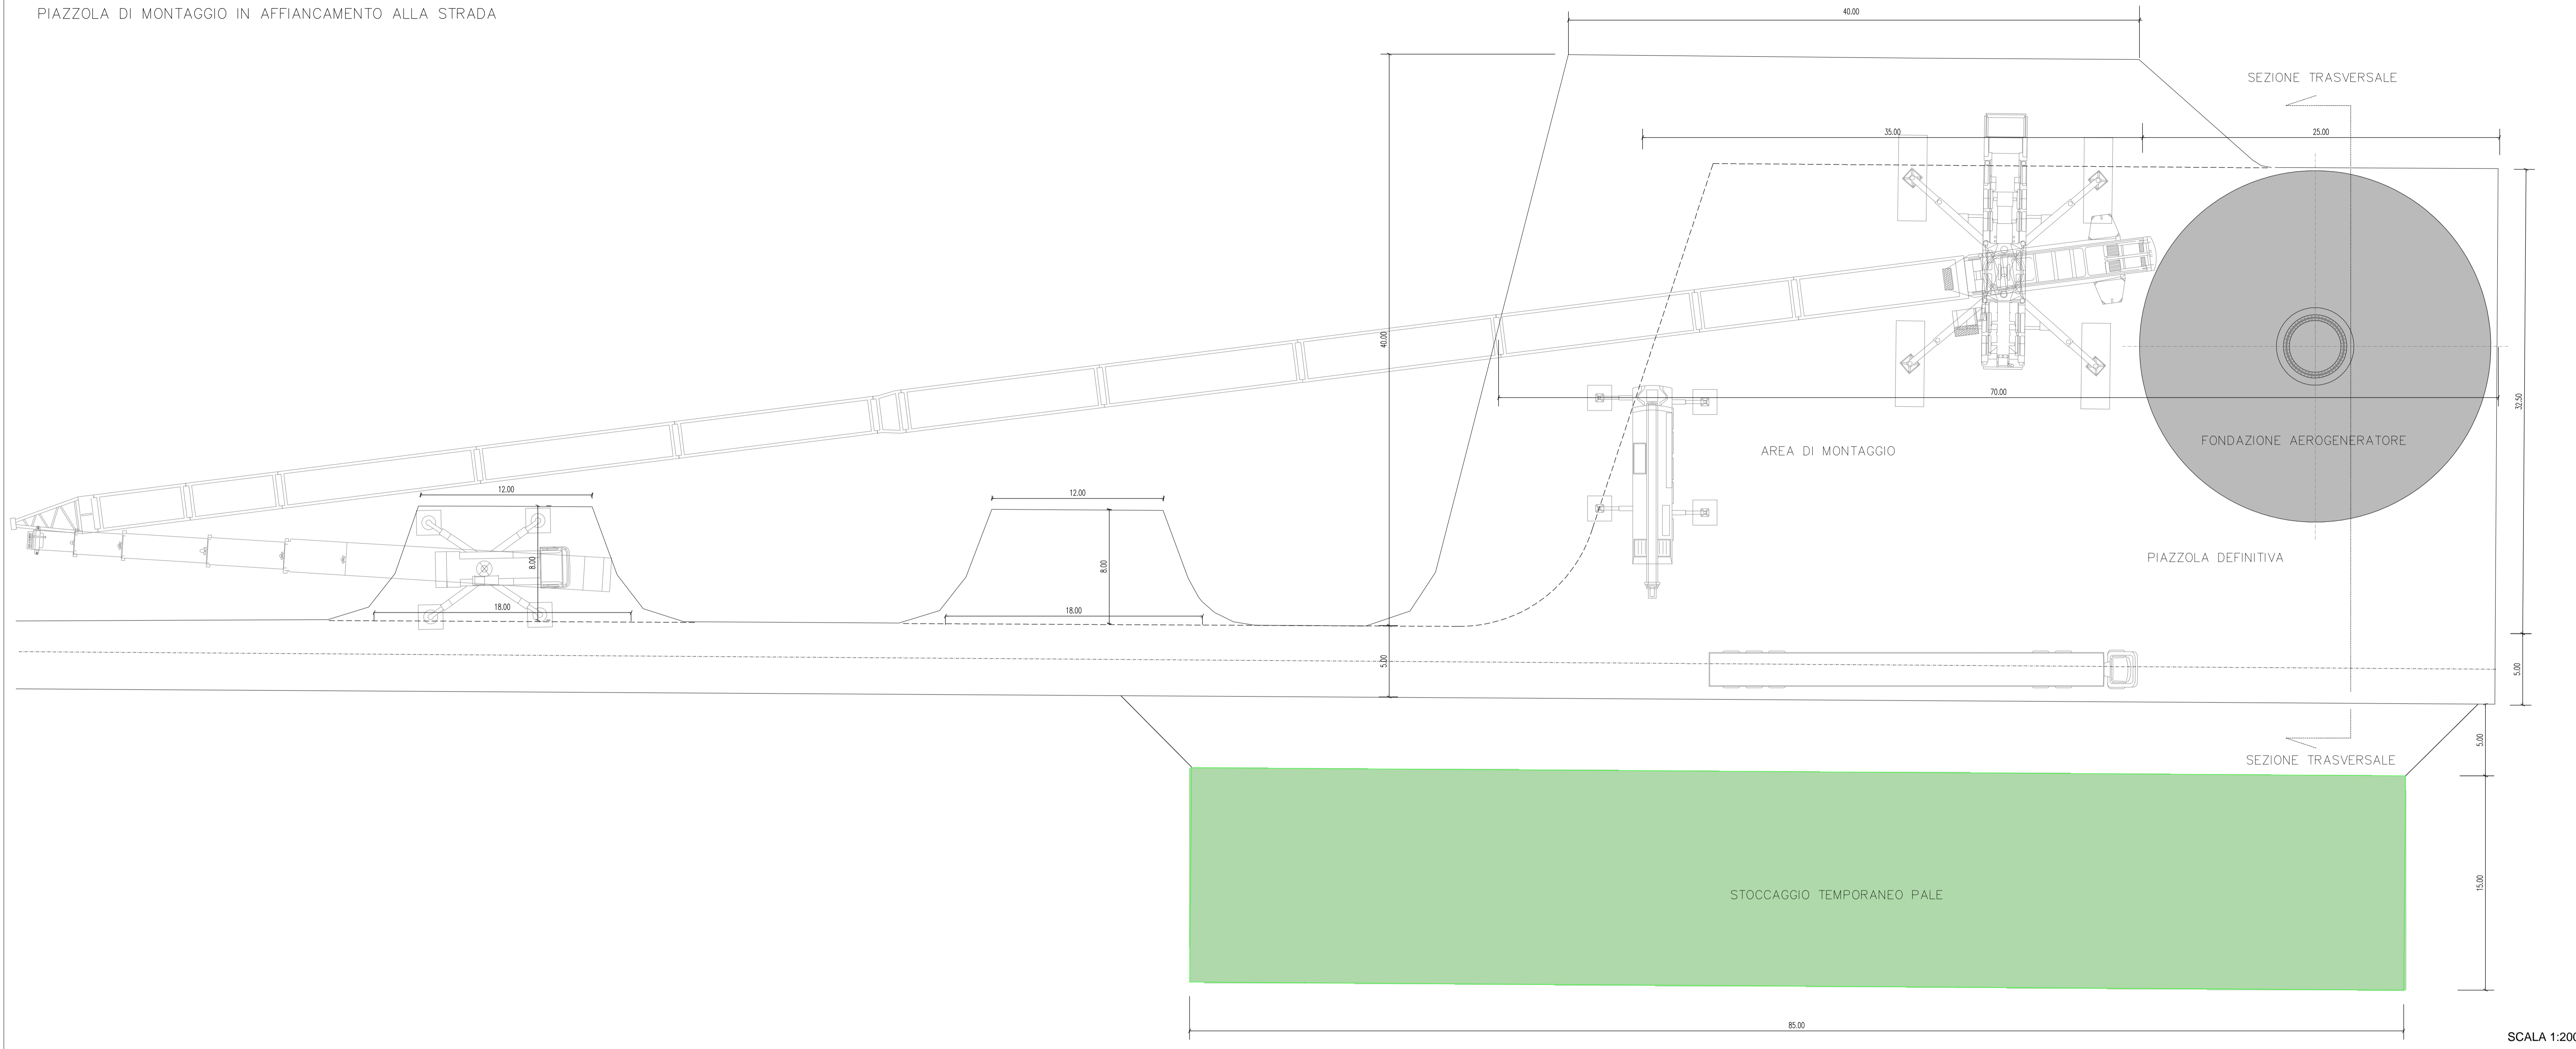

SEZIONE TRASVERSALE

FONDAZIONE AEROGENERATORE

AREA DI MONTAGGIO


PIAZZOLA DEFINITIVA

STOCCAGGIO TEMPORANEO PALE

SEZIONE TRASVERSALE

SCALA 1:200


SEZIONI TRASVERSALE PIAZZOLA DEFINITIVA

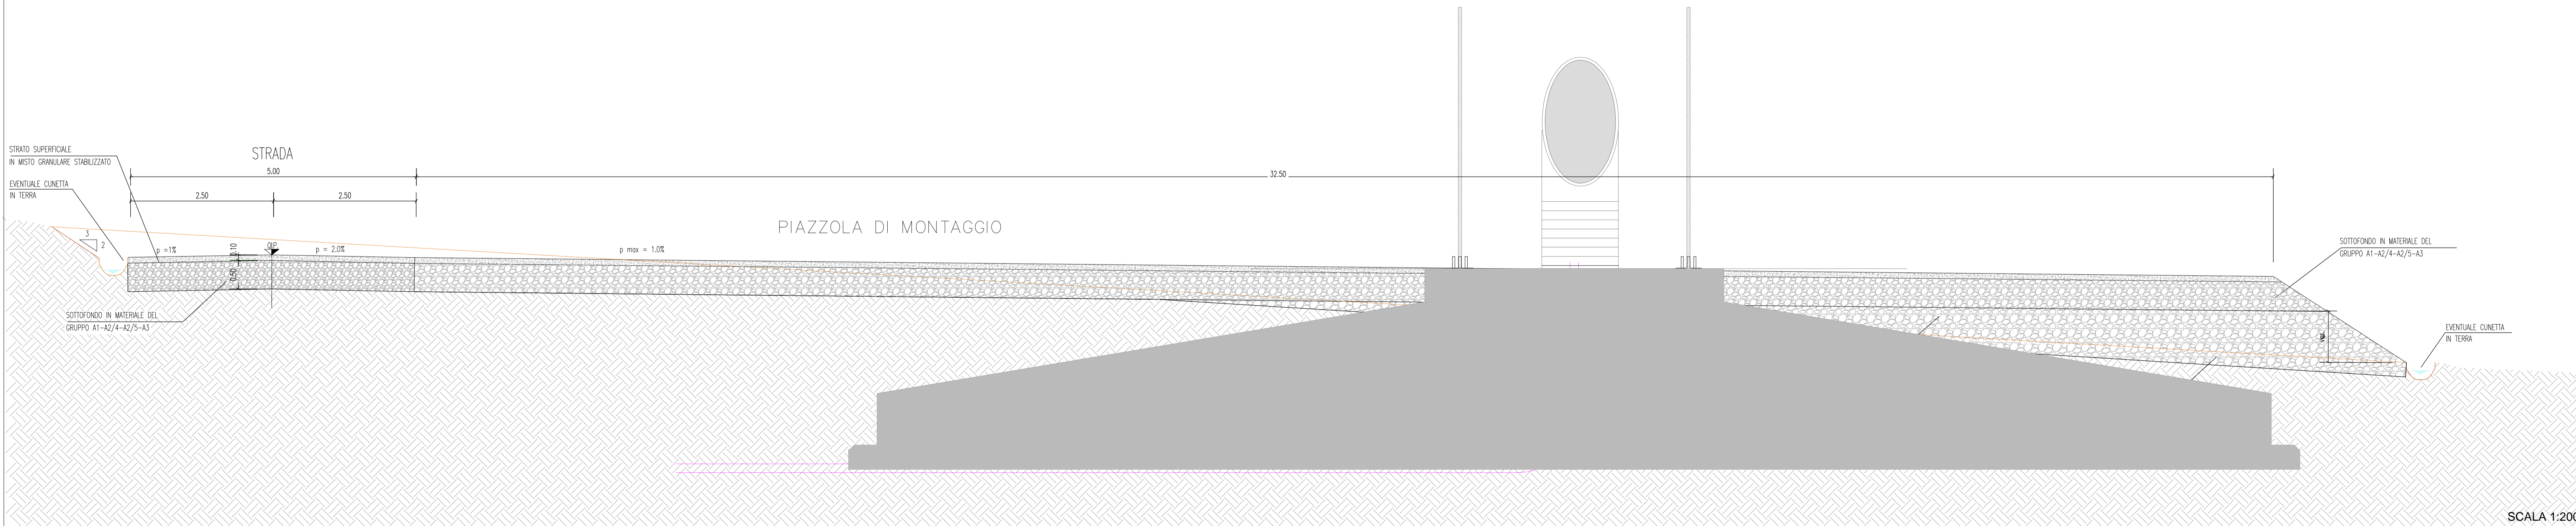


SCALA 1:200

PARTICOLARI PAVIMENTAZIONE STRADE E PIAZZOLE

PIAZZOLE di Montaggio  
scala 1:20

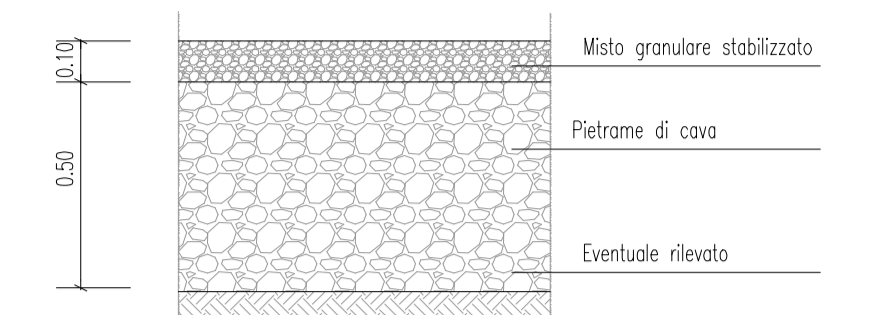

PIAZZOLE di Stoccaggio

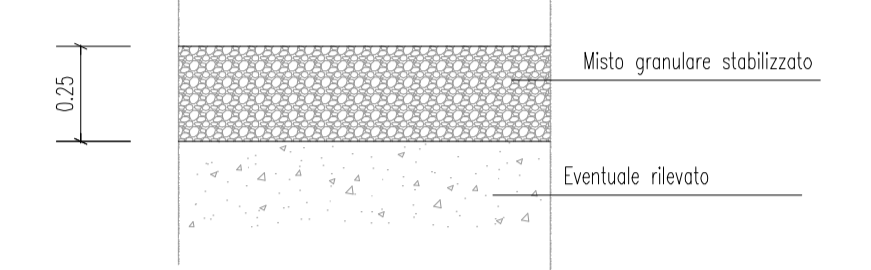

**PROGETTO DEFINITIVO RELATIVO ALLA REALIZZAZIONE DI UN IMPIANTO EOLICO COSTITUITO DA 11 AEROGENERATORI E DALLE RELATIVE OPERE DI CONNESSIONE ALLA R.T.N. Impianto "GAUDIANO" potenza complessiva 72,6 MW**

OPERE D'ARTE

ELABORATO  
**A.16.c.1**

PROPONENTE:

**Nausicaa srl**  
Via Tadino 52 - 20124 MILANO  
PI 11052930960  
postmaster@pec.nausicaa-srl.it

**NAUSICAA SRL**  
VIA TADINO 52  
20124 MILANO  
PI 11052930960

PROGETTO E SIA:

**TECH**  
SOCIETA' DI INGEGNERIA E SERVIZI PER L'INGEGNERIA  
Il DIRETTORE TECNICO  
Dott. Ing. Orazio Tricarico

CONSULENZA:

EM./REV.	DATA	REDATTO	VERIFICATO	APPROVATO	DESCRIZIONE
0	APR 2021	A.A. - O.T.	A.A. - O.T.	A.A. - O.T.	Progetto definitivo