


Tav.1: Profilo Geologico (scala 1:5000)

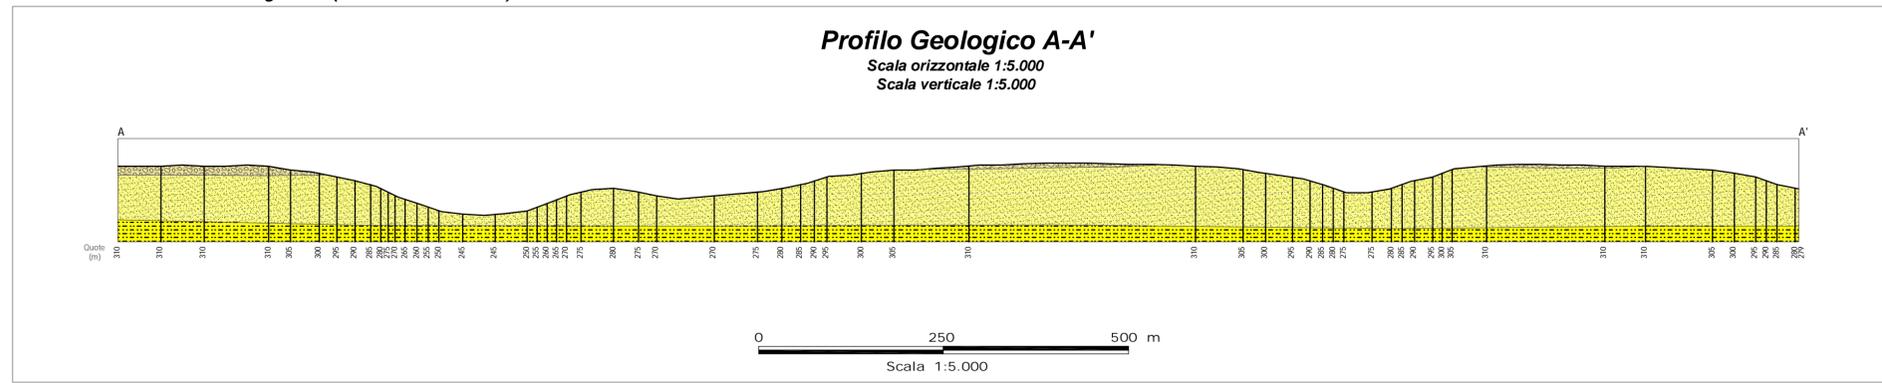

PROFILO GEOLOGICO


LEGENDA:

-  Aerogeneratore di progetto
-  Traccia del profilo geologico
-  Cavidotto

**Litofacies Conglomeratica**  
 In generale caratterizzati da una grande omogeneità laterale e verticale questi litotipi sono costituiti da alternanze di strati di conglomerati clasto e matrice-sostenuti, massivi e con stratificazione obliqua e incrociata concava, con a luoghi lenti sabbioso-siltose a laminazione incrociata e piano-parallela, e livelli argilloso-siltosi ricchi di resti di piante. (Pleistocene Inferiore - Medio)

**Litofacies Sabbiosa**  
 Sabbie da medie a grossolane di colore giallo-ocra, a stratificazione incrociata e piano-parallela, con resti di bivalvi, briozoi ed echinidi, e con intercalazioni verso l'alto di lenti di ghiaia (facies di spiaggia e delizie). In rapporti di eteropia sono sabbie medie e fini di colore giallo ocra con macrofossili marini, massivi e a laminazione piano-parallela e con piccole lenti conglomeratiche (depositi di fronte deliziosa). (Pleistocene Inferiore)

Tav.2: Corografia con traccia di sezione (scala 1:5000)

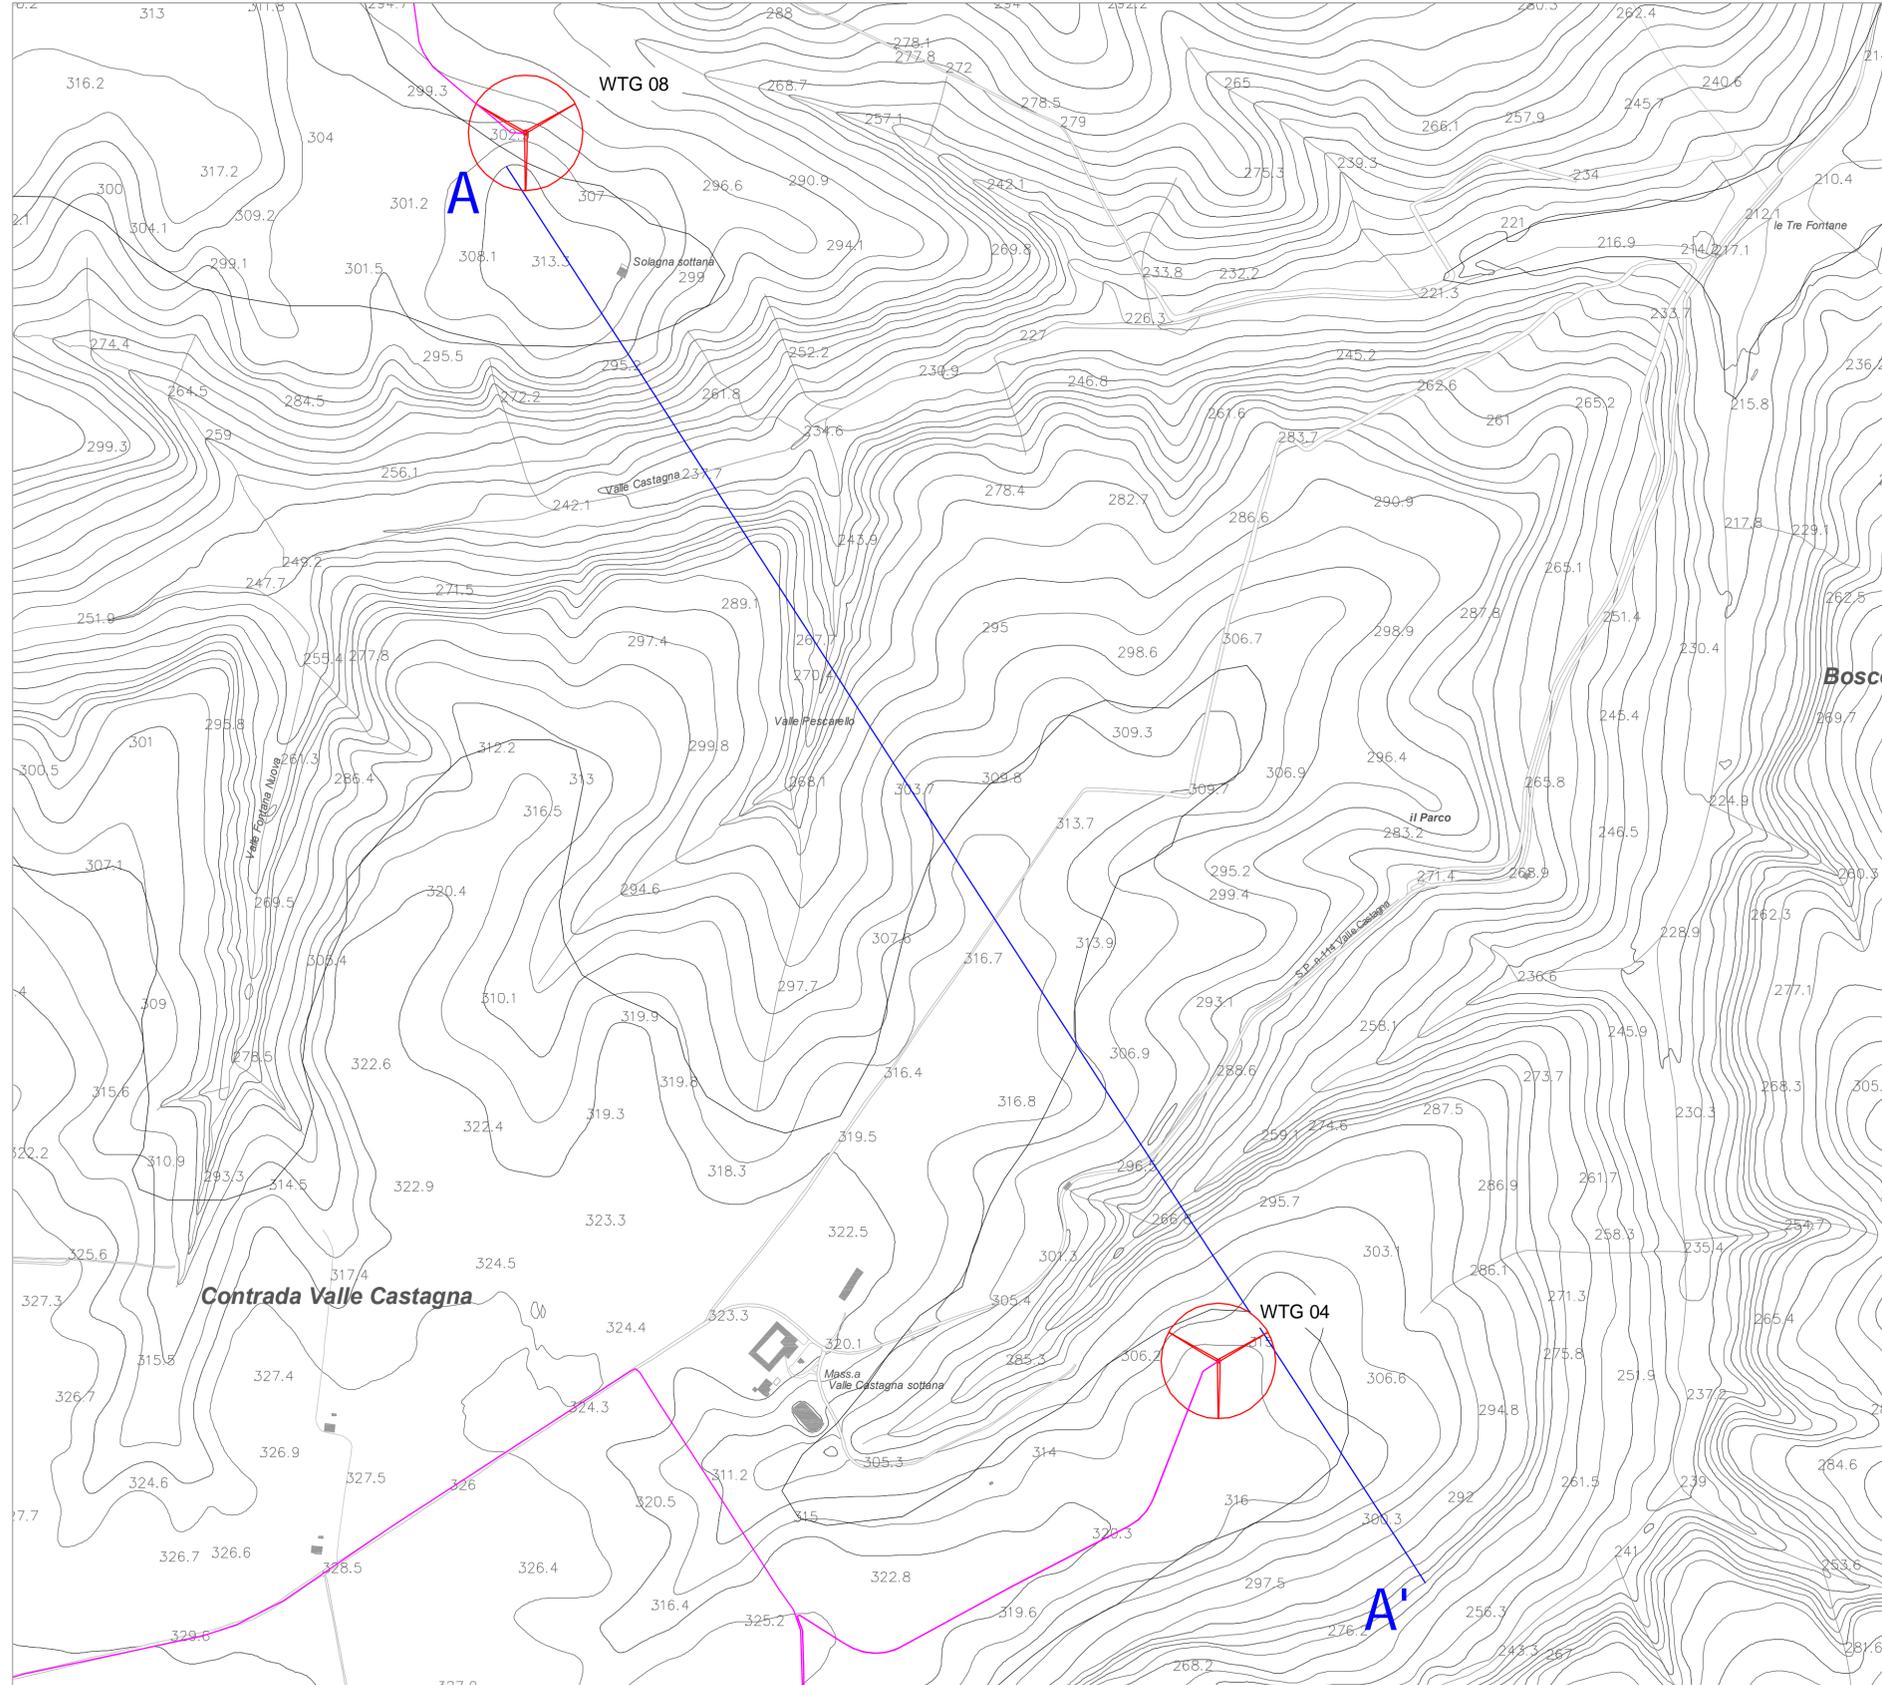

 REGIONE <b>BASILICATA</b>	 COMUNE DI <b>MONTEMILONE</b>	 COMUNE DI <b>VENOSA</b>	Provincia <b>Potenza</b>		
<p><b>PROGETTO DEFINITIVO RELATIVO ALLA REALIZZAZIONE DI UN IMPIANTO EOLICO COSTITUITO DA 11 AEROGENERATORI E DALLE RELATIVE OPERE DI CONNESSIONE ALLA R.T.N. Impianto "GAUDIANO" potenza complessiva 72,6 MW</b></p>					
PROFILO GEOLOGICO		ELABORATO <b>A.16.a.11</b>			
<p><b>PROPONENTE:</b>    <b>Nausicaa srl</b>                  Via Tadino 52 - 20124 MILANO                  PI 11052930960                  postmaster@pec.nausicaa-srl.it</p>		<p><b>PROGETTO E SIA:</b>                    SOCIETÀ DI INGEGNERIA E SERVIZI PER L'INGEGNERIA                  ING. ORAZIO TRICARDI                  II DIRETTORE TECNICO                  Dott. Ing. Orazio Tricardi                  SOCIETÀ DI INGEGNERIA E SERVIZI PER L'INGEGNERIA                  PROVINCIA DI BARI</p>			
<p><b>NAUSICAA SRL</b>                  VIA TADINO 52                  20124 MILANO                  PI 11052930960                  Renato Jersini</p>		<p><b>CONSULENZA:</b>                  Studio di Geologia e Geingegneria                  Viale del Seminario Maggiore, 35 - 85100 Potenza                  Tel./fax.: 0971.1800373; cell.: (+39).348.3017593                  e-mail: studiogeopotenza@libero.it</p>			
<p>IL GEOLOGO  <b>Dr. Antonio DE CARLO</b></p> 					
0	FEB 2021	B.B.	A.A. - O.T.	A.A. - O.T.	Progetto definitivo
EM./REV.	DATA	REDATTO	VERIFICATO	APPROVATO	DESCRIZIONE