



PIANTA
(SCALA 1 : 50)

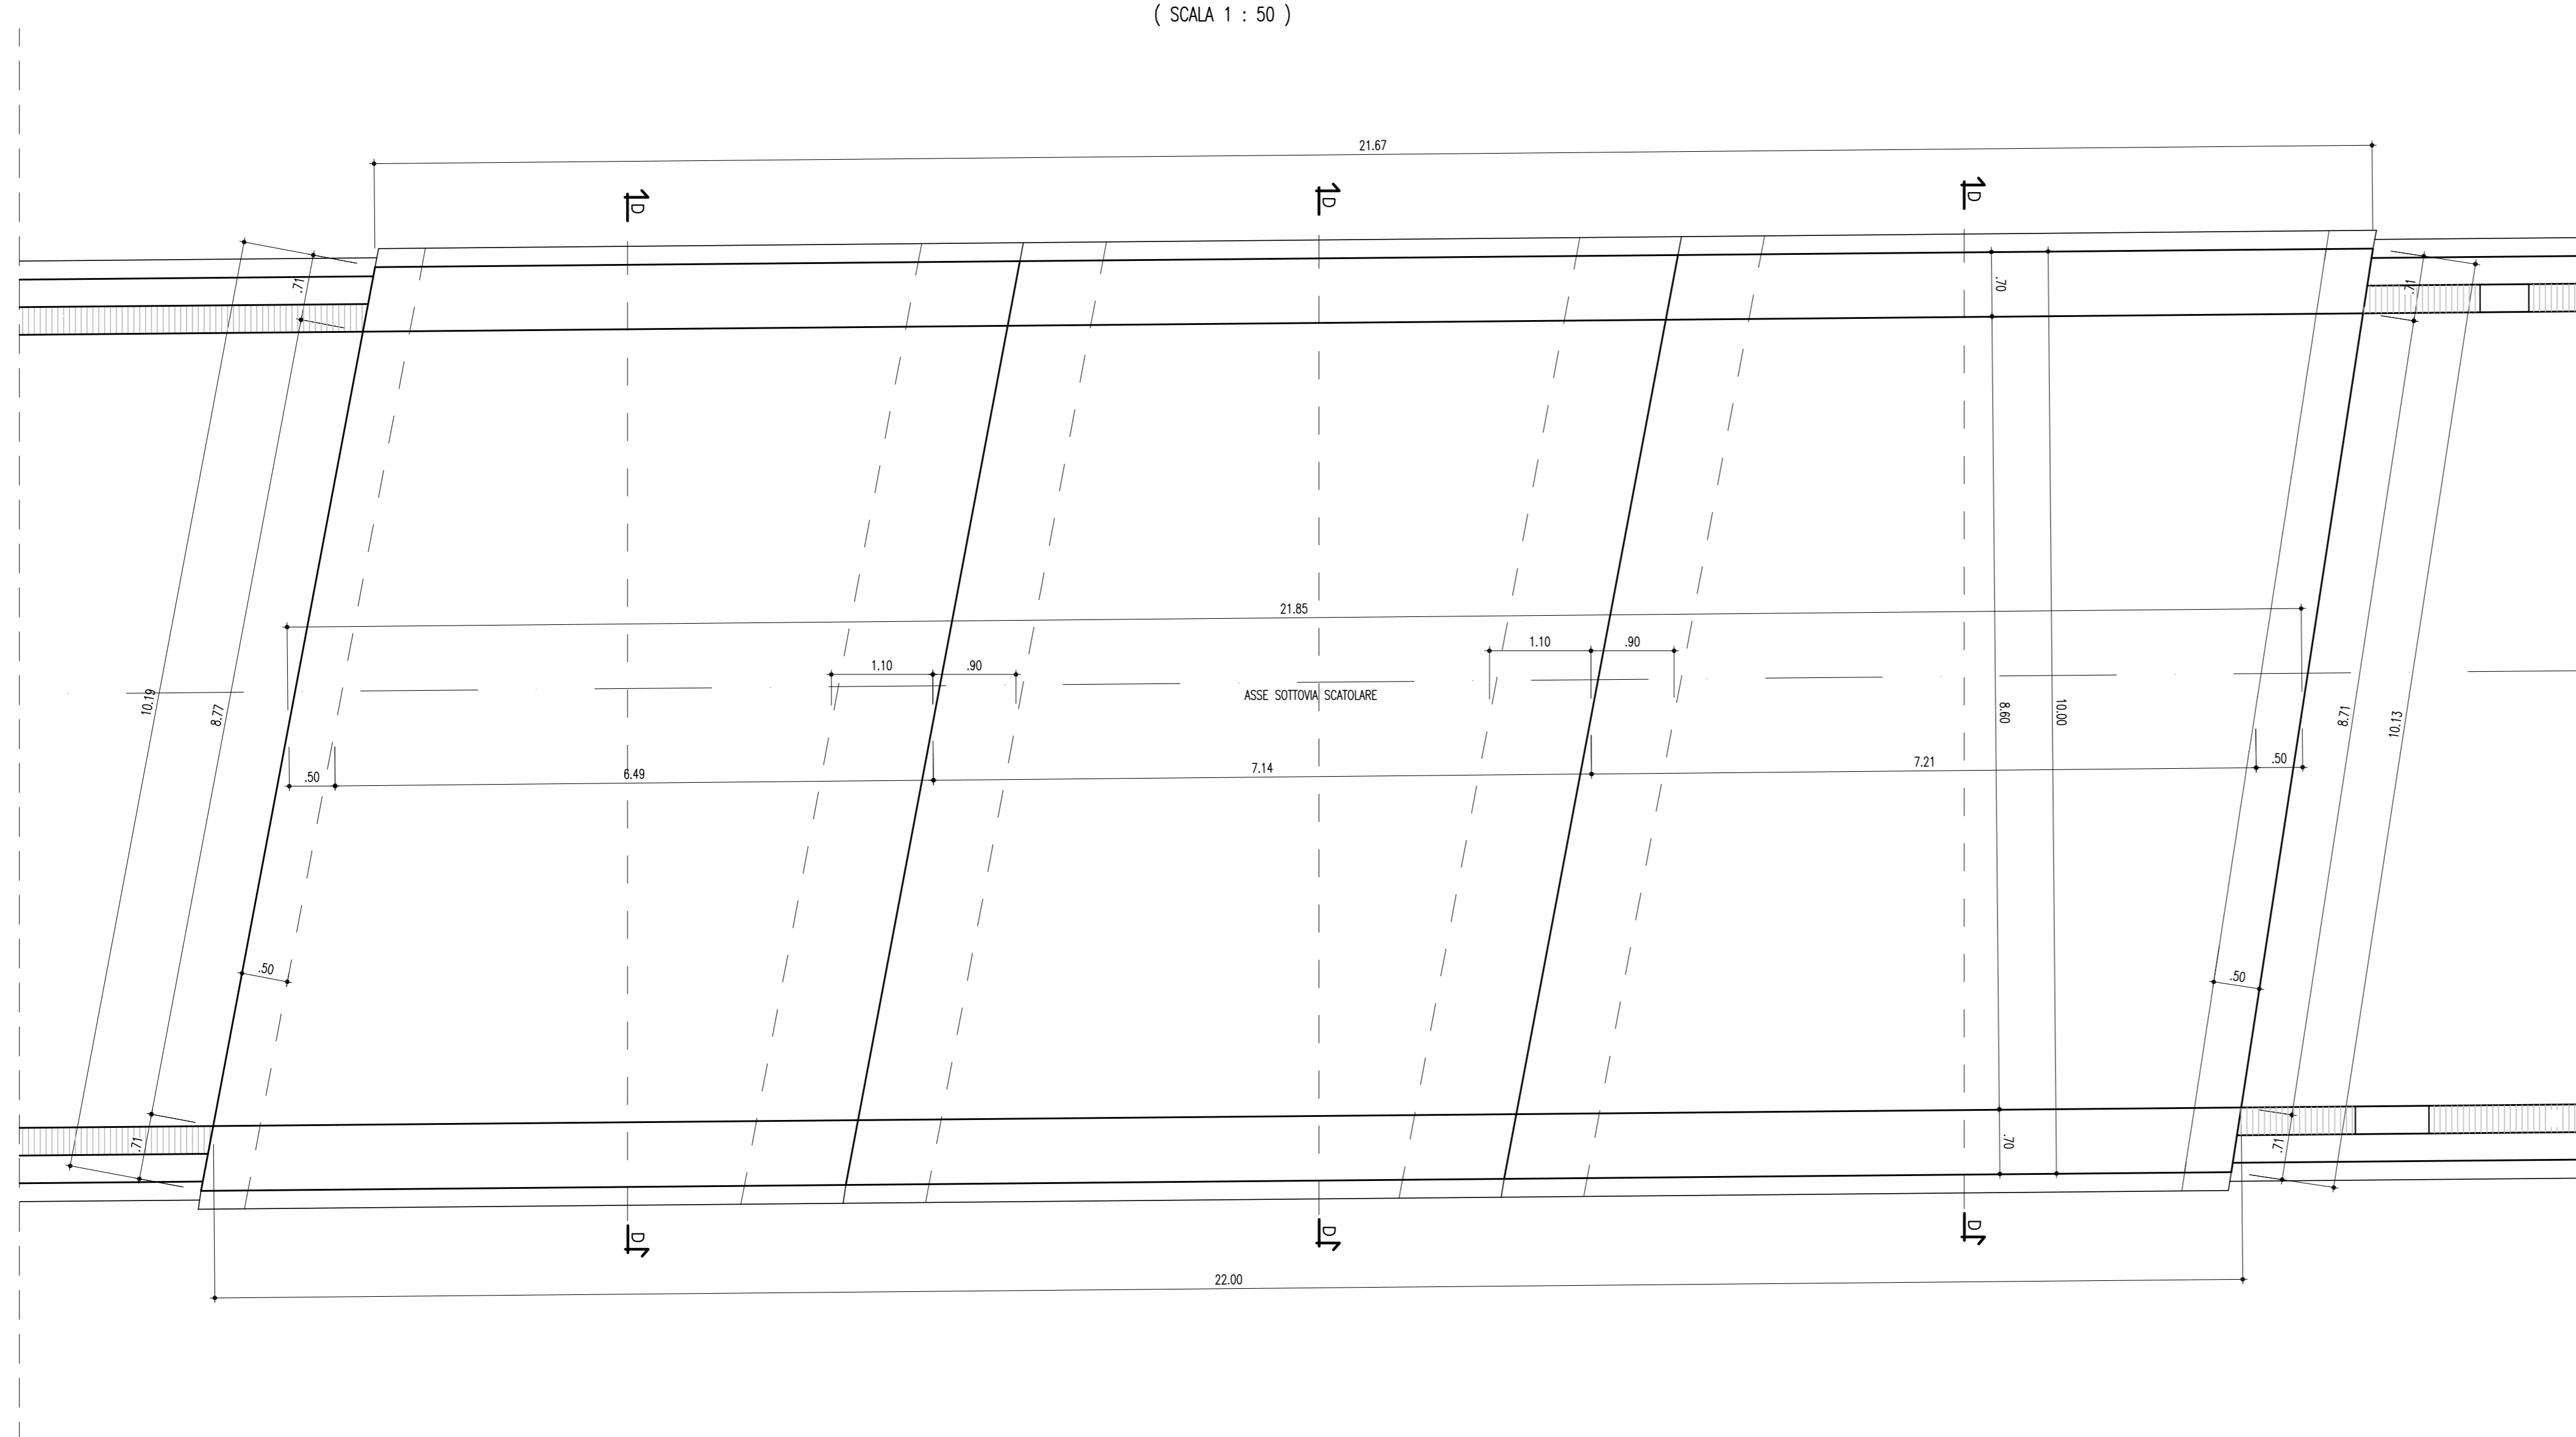

SEZIONE TRASVERSALE (D-D)
(SCALA 1 : 50)

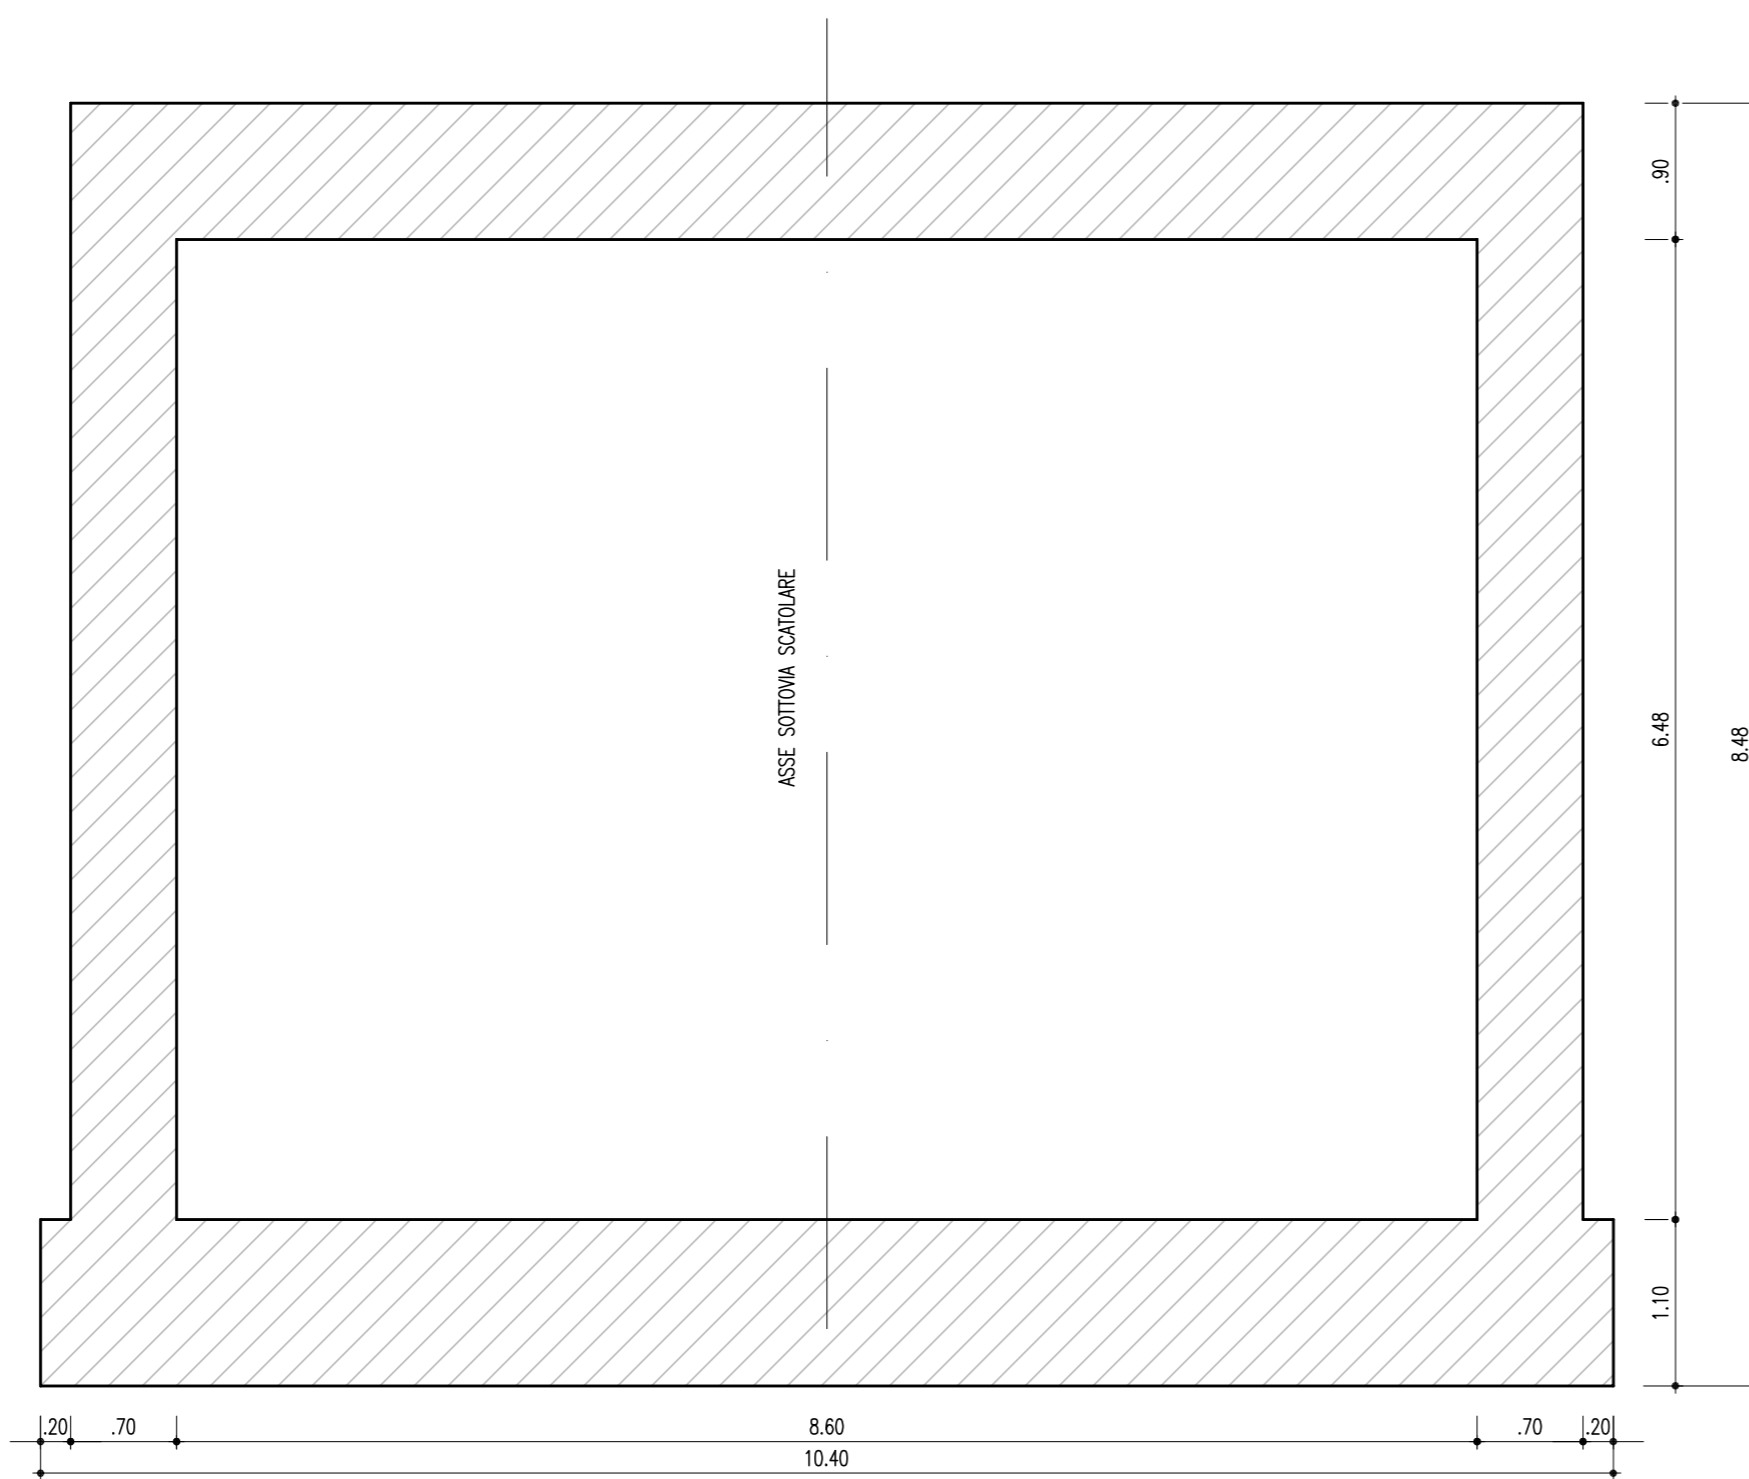

ANAS S.p.A.

DIREZIONE CENTRALE PROGRAMMAZIONE PROGETTAZIONE

PA 12/09
CORRIDOIO PLURIMODALE TIRRENICO - NORD EUROPA
ITINERARIO AGRIGENTO - CALTANISSETTA - A19
S.S. N° 640 "DI PORTO EMPEDOCLE"
AMMODERNAMENTO E ADEGUAMENTO ALLA CAT. B DEL D.M. 5.11.2001
Dal km 44+000 allo svincolo con l'A19

PROGETTO ESECUTIVO

Contraente Generale:



**OPERE SUGLI SVINCOLI
SVINCOLO SERRADIFALCO - SOTTOVIA 1.2**

Carpenteria Scatolare: Pianta e Sezioni

Codice Unico Progetto (CUP) : F91B09000070001

Codice Elaborato:


PA12_09 - E | 1 | 3 | 7 | S | V | 2 | 0 | 2 | S | T | 0 | 2 | A | P | B | 0 | 0 | 5 | A | Scale: 1:50

F					
E					
D					
C					
B					
A	Aprile 2011	EMISSIONE	L. BOCCUNI	A. TURSO	M. LITI
REV.	DATA	DESCRIZIONE	REDATTO	VERIFICATO	APPROVATO
Responsabile del procedimento: Ing. MASSIMILIANO MAURIZIO					

Il Progettista:



Il Consulente:

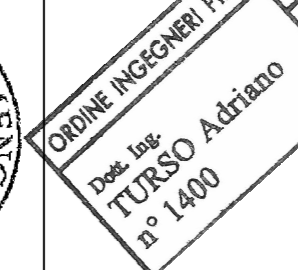

Il Coordinatore per la sicurezza in fase di progetto:



Il Direttore dei lavori:



Il Direttore dei lavori:

