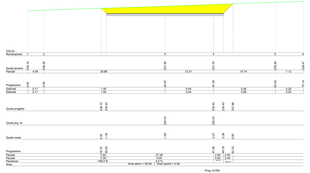

SEZIONE 1

SEZIONE 2

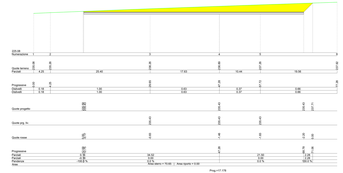

SEZIONE 3

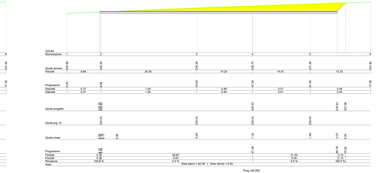

SEZIONE 4

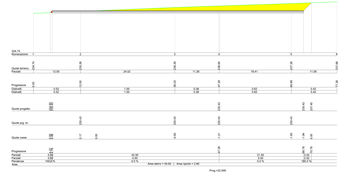

SEZIONE 5

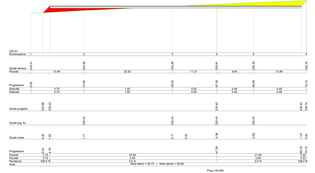

SEZIONE 6

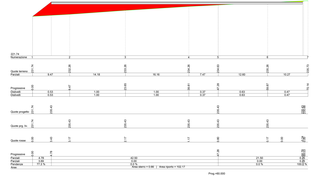

SEZIONE 7

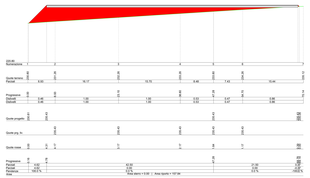

SEZIONE 8

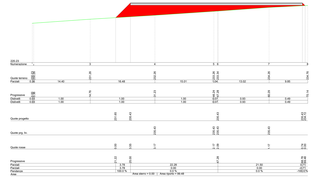

SEZIONE 9

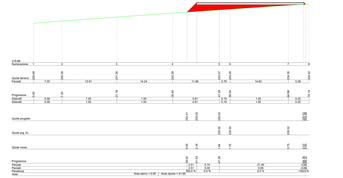

SEZIONE 10

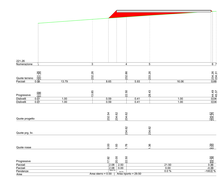

SEZIONE 11

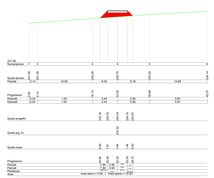

SEZIONE 12

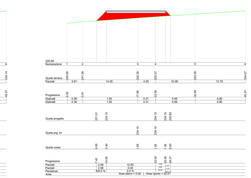

SEZIONE 13

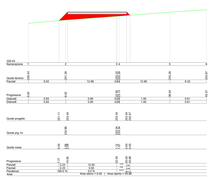

SEZIONE 14

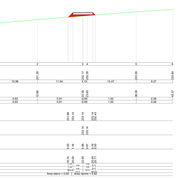

SEZIONE 15

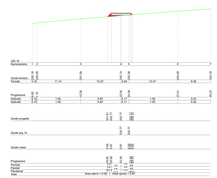

SEZIONE 16

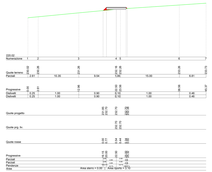

SEZIONE 17

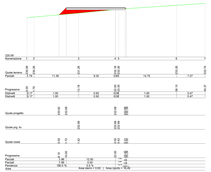

SEZIONE 18

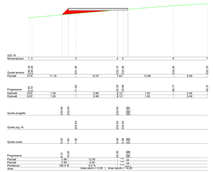

SEZIONE 19

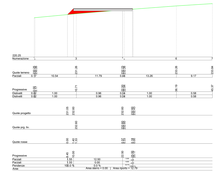

SEZIONE 20

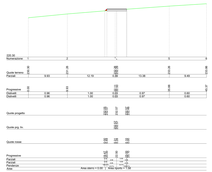

SEZIONE 21

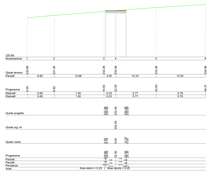

SEZIONE 22

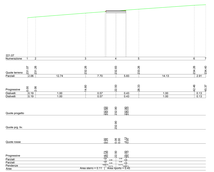

SEZIONE 23

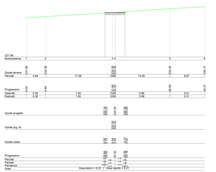

SEZIONE 24

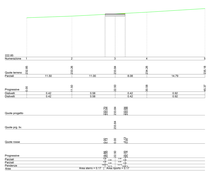

SEZIONE 25

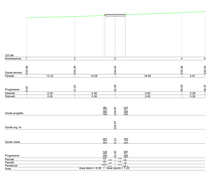

SEZIONE 26

REGIONE AUTONOMA DELLA SARDEGNA

COMUNE DI ORGOSOLO

COMUNE DI OLIENA

Provincia di Nuoro

PROGETTO DEFINITIVO RELATIVO ALLA REALIZZAZIONE DI UN IMPIANTO EOLICO COSTITUITO DA 11 AEROGENERATORI E DALLE RELATIVE OPERE DI CONNESSIONE ALLA R.T.N.
Impianto "GIAGIANU" potenza complessiva 72,6 MW

SEZIONI TRASVERSALI CORRENTI - WTG 11

SCALA 1:200

ELABORATO
A.16.a.17.11.1

PROPONENTE:

Nuoralias srl
via Tadino 54 - 20124 MILANO
P.IVA 12345680963
pec: nuoralias@pec.nuoralias.it

RINASCITA SRL
via Tadino 54
20124 MILANO
P.IVA 12345680963

PROGETTO E D.L.:

TECH
S.ARCHITETTURA TECNICA
Dott. Ing. Gianni Mura

CONSULENZA:

REV.	DATA	REDATTO	VERIFICATO	APPROVATO	DESCRIZIONE
00	APRILE 2022	R.B.	A.M. - G.T.	A.M. - G.T.	Progetto definitivo