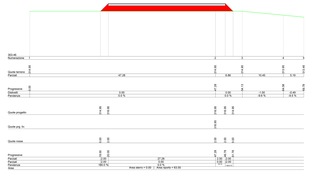

SEZIONE 1

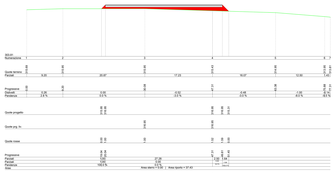

SEZIONE 2

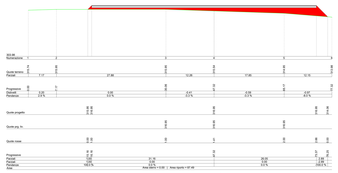

SEZIONE 3

SEZIONE 4

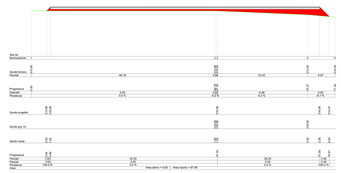

SEZIONE 5

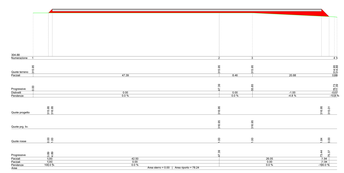

SEZIONE 6

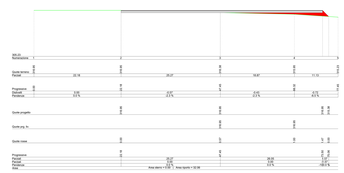

SEZIONE 7

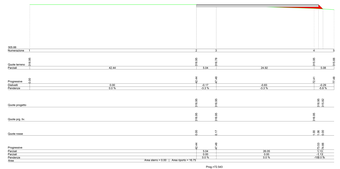

SEZIONE 8

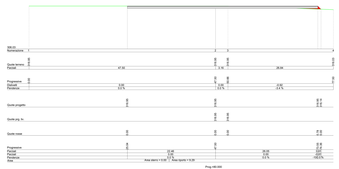

SEZIONE 9

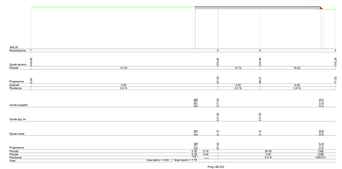

SEZIONE 10

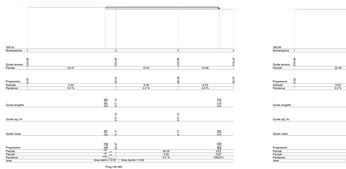

SEZIONE 11

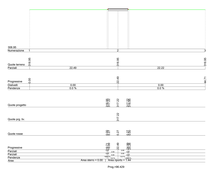

SEZIONE 12

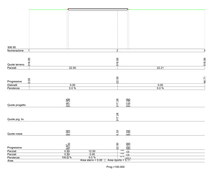

SEZIONE 13

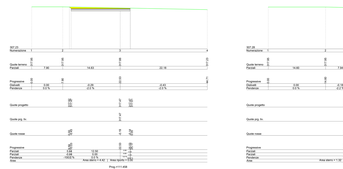

SEZIONE 14

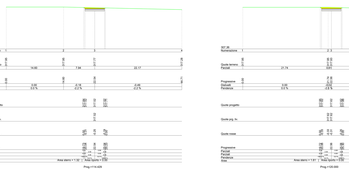

SEZIONE 15

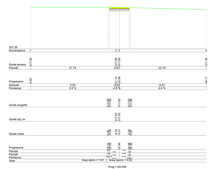

SEZIONE 16

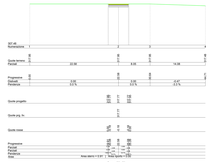

SEZIONE 17

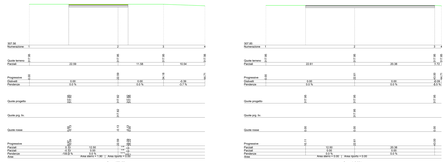

SEZIONE 18

SEZIONE 19

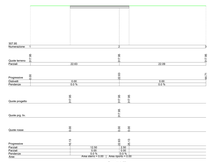

SEZIONE 20

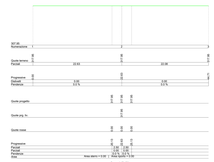

SEZIONE 21

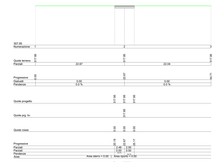

SEZIONE 22

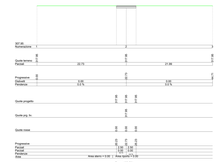

SEZIONE 23

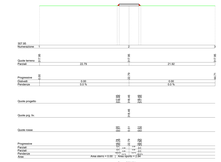

SEZIONE 24

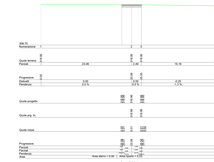

SEZIONE 25

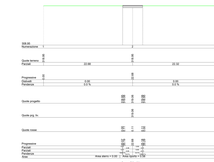

SEZIONE 26

REGIONE AUTONOMA DELLA SARDEGNA

COMUNE DI SINISCOLA

COMUNE DI ORUNE

Provincia di Nuoro

PROGETTO DEFINITIVO RELATIVO ALLA REALIZZAZIONE DI UN IMPIANTO EOLICO COSTITUITO DA 11 AEROGENERATORI E DALLE RELATIVE OPERE DI CONNESSIONE ALLA R.T.N.
Impianto "GRAZIANO" potenza complessiva 72,6 MW

SEZIONI TRASVERSALI CORRENTI - WTG 04
SCALA 1:200

ELABORATO
A.16.a.17.4.1

PROPONENTE:

Nuoveline srl
via Tadino 34 - 20124 MILANO
P.IVA 12345670159
pec: nuoveline@pec.nuoveline.it

RINGENIA SRL
via Tadino 34
20124 MILANO
P.IVA 12345670159
Dott. Ing. Gianni Rugi

PROGETTO E ELAB.:

TECH
S.A.R.L. SOCIETÀ DI INGEGNERIA
Dott. Ing. Gianni Rugi

CONSULENZA:

01	APRILE 2022	R.B.	A.R. - I.T.	A.R. - I.T.	Rugiu Antonio	
00 REV.	DATA	REDATTO	VERIFICATO	APPROVATO	DESCRIZIONE	