




Stazione di Utanza
Scala 1:100

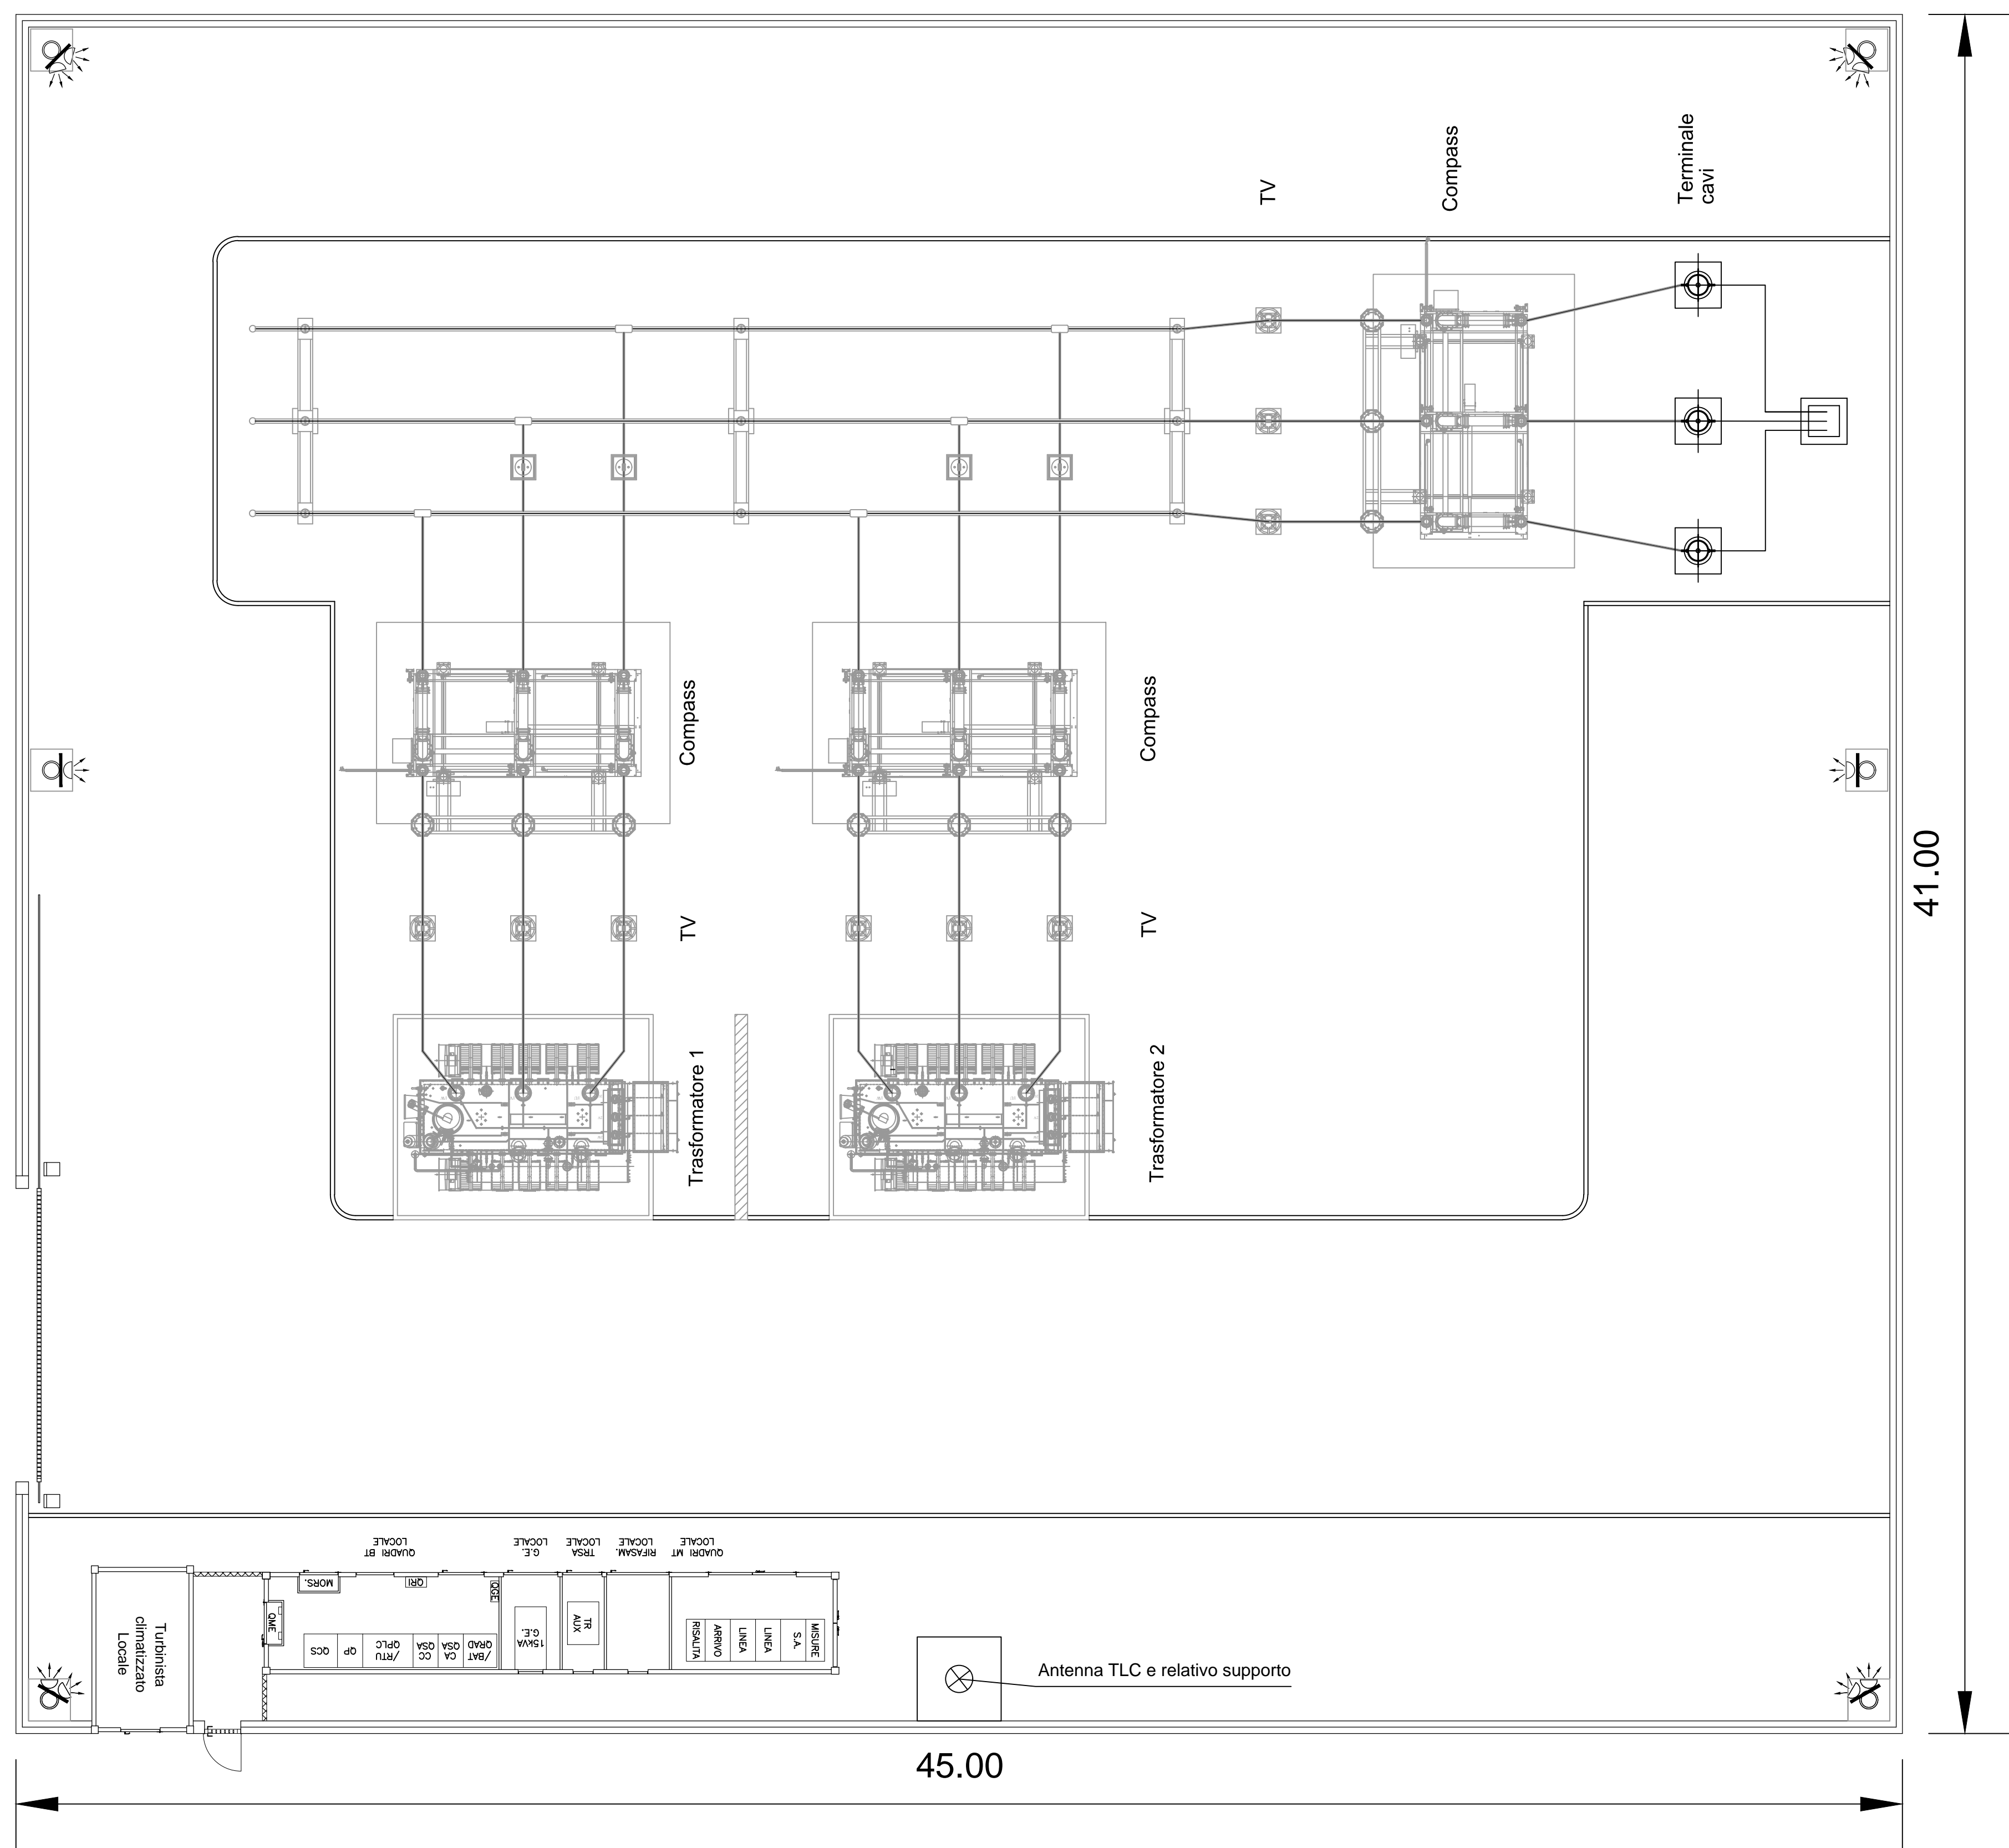


Pianta Cabina di Utanza
Scala 1:50

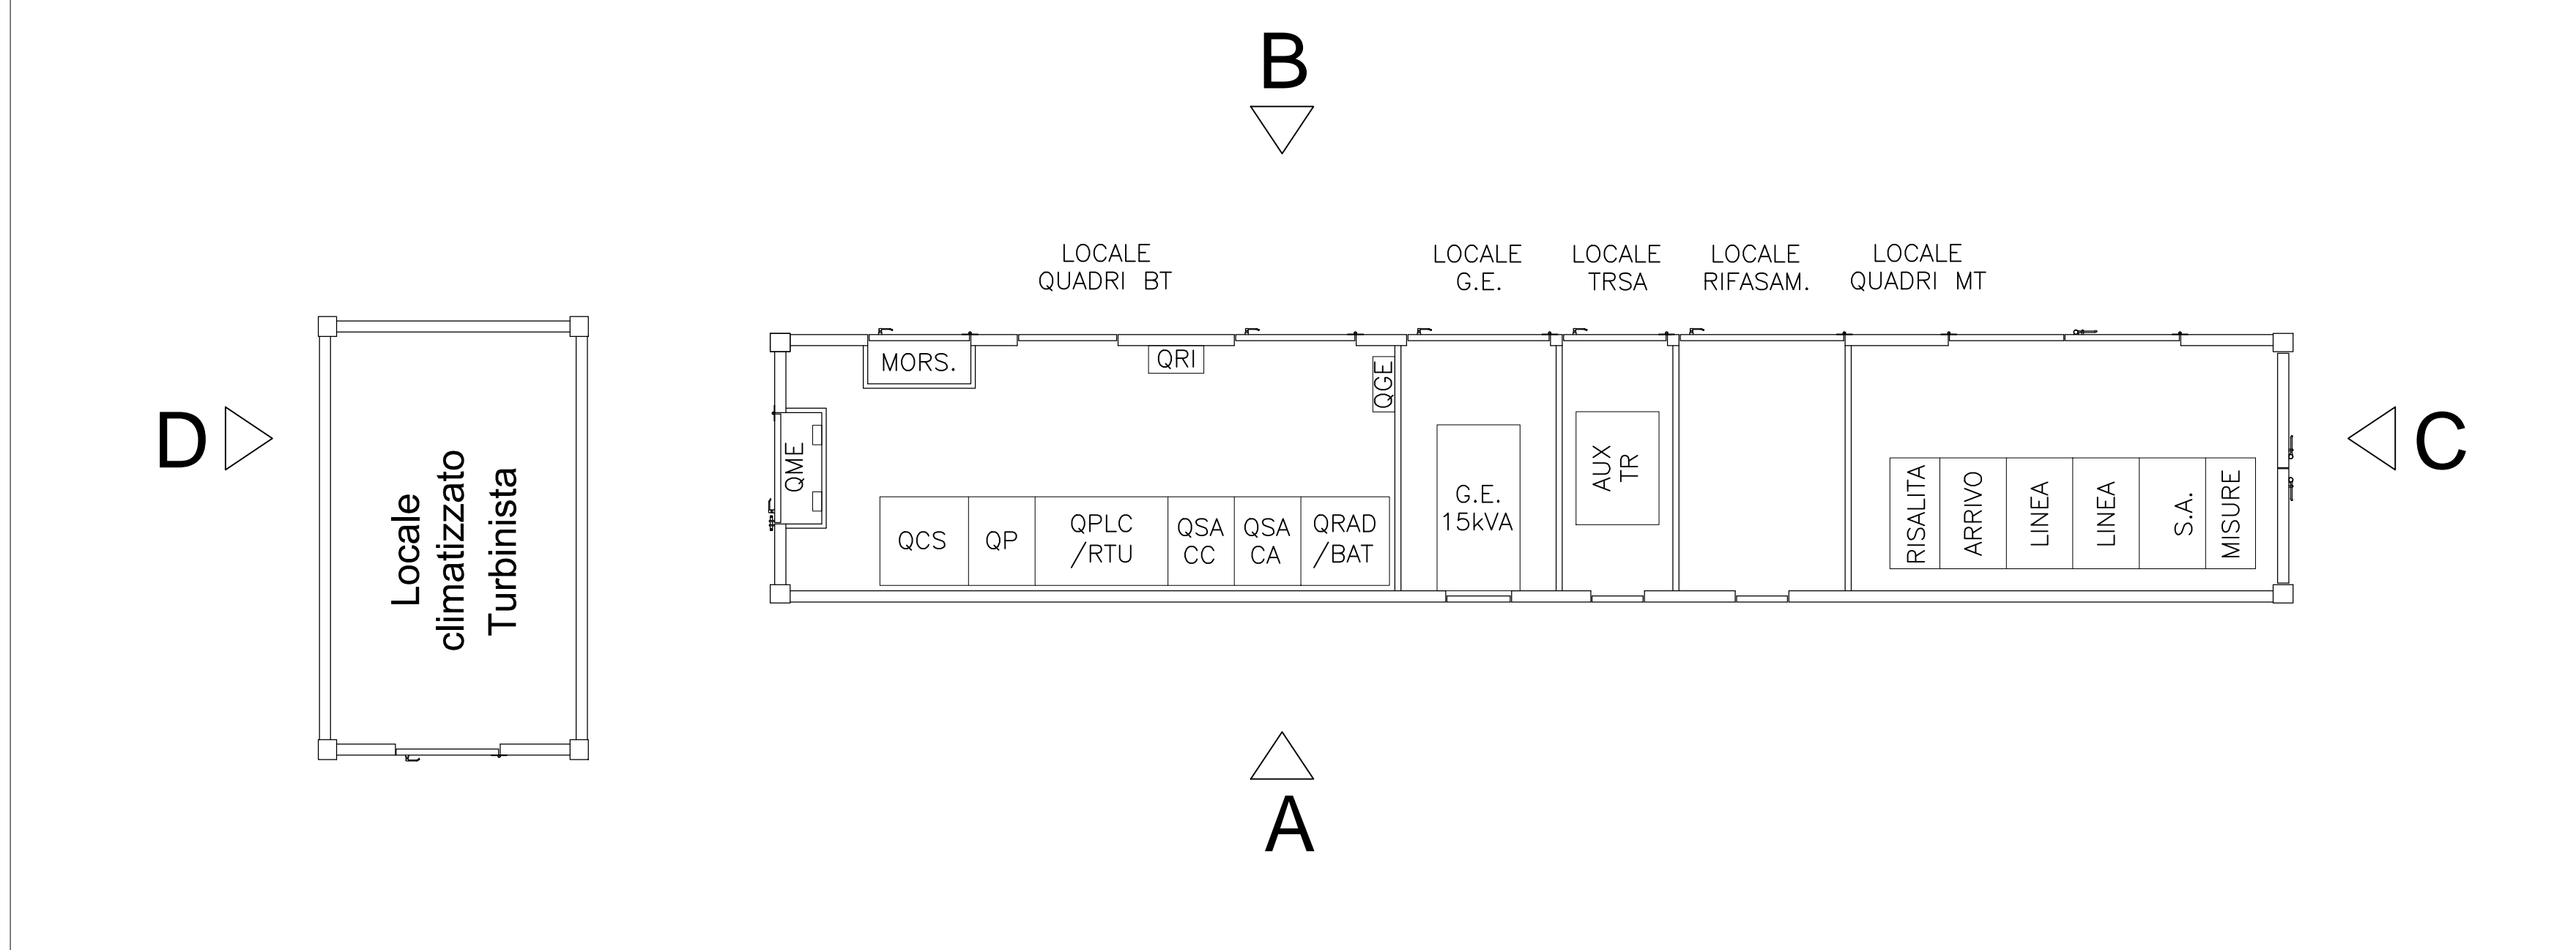



Prospetti Cabina di Utanza
Scala 1:50

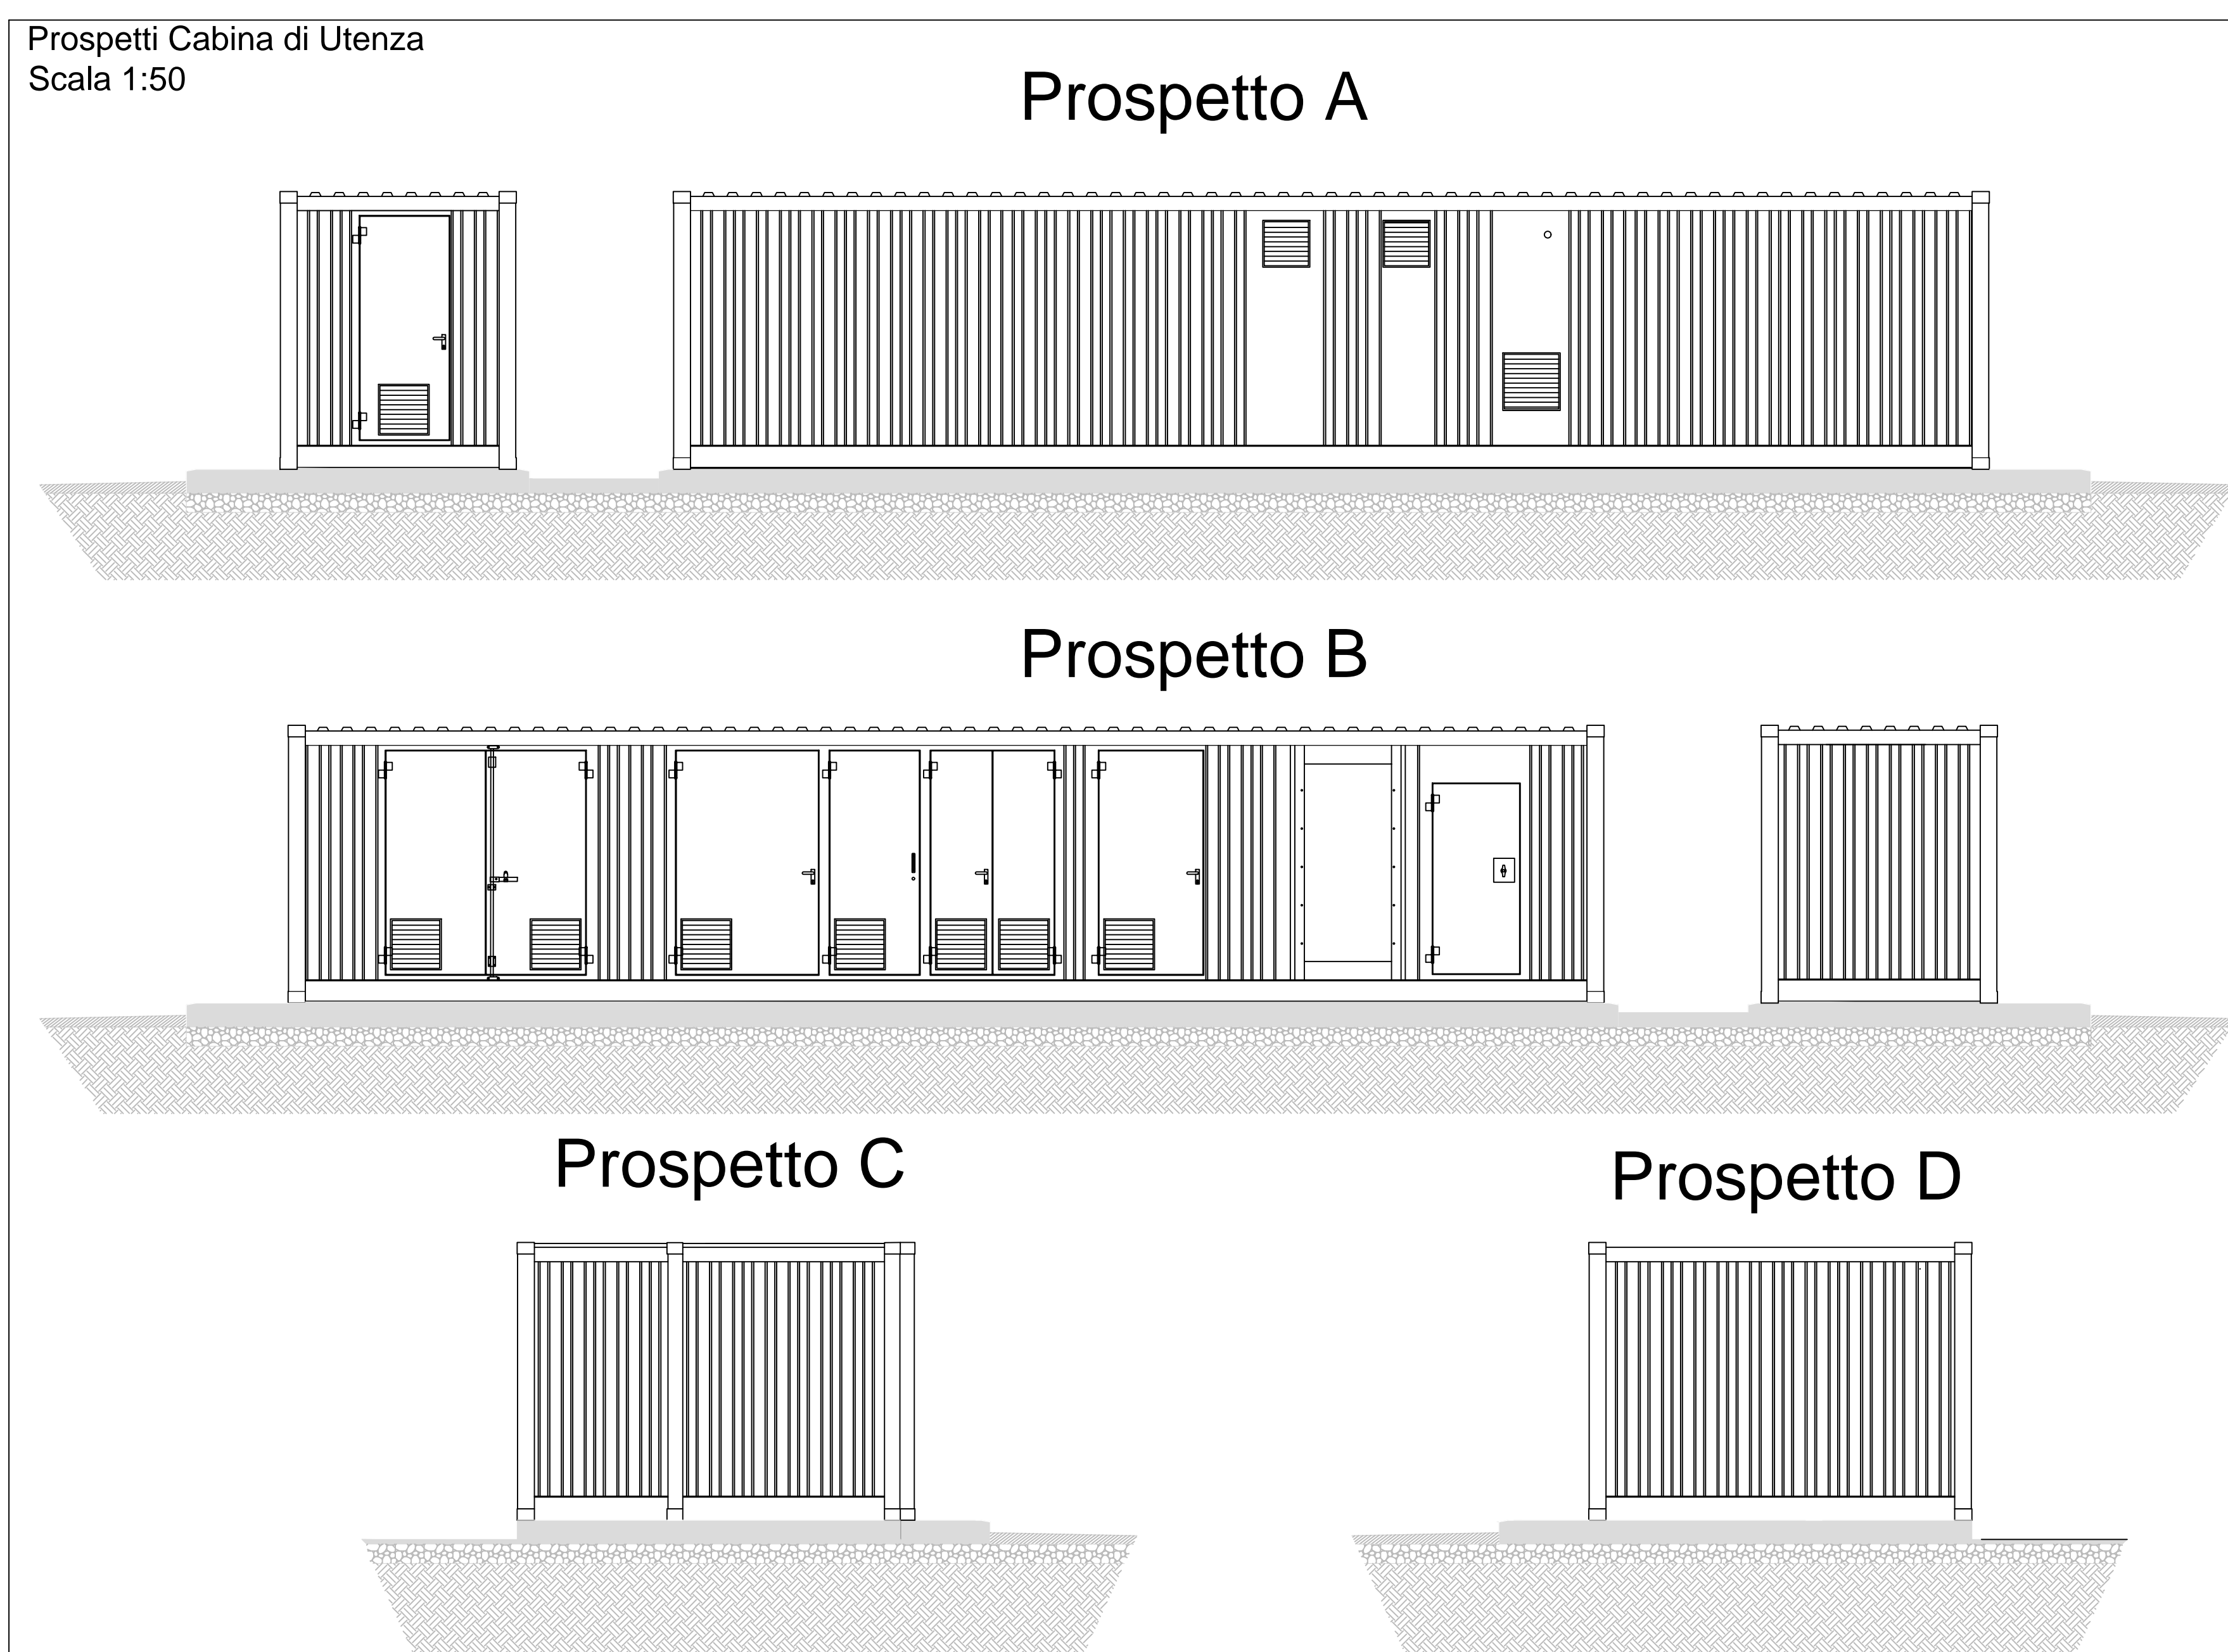

Particolare supporto antenna
Scala 1:100

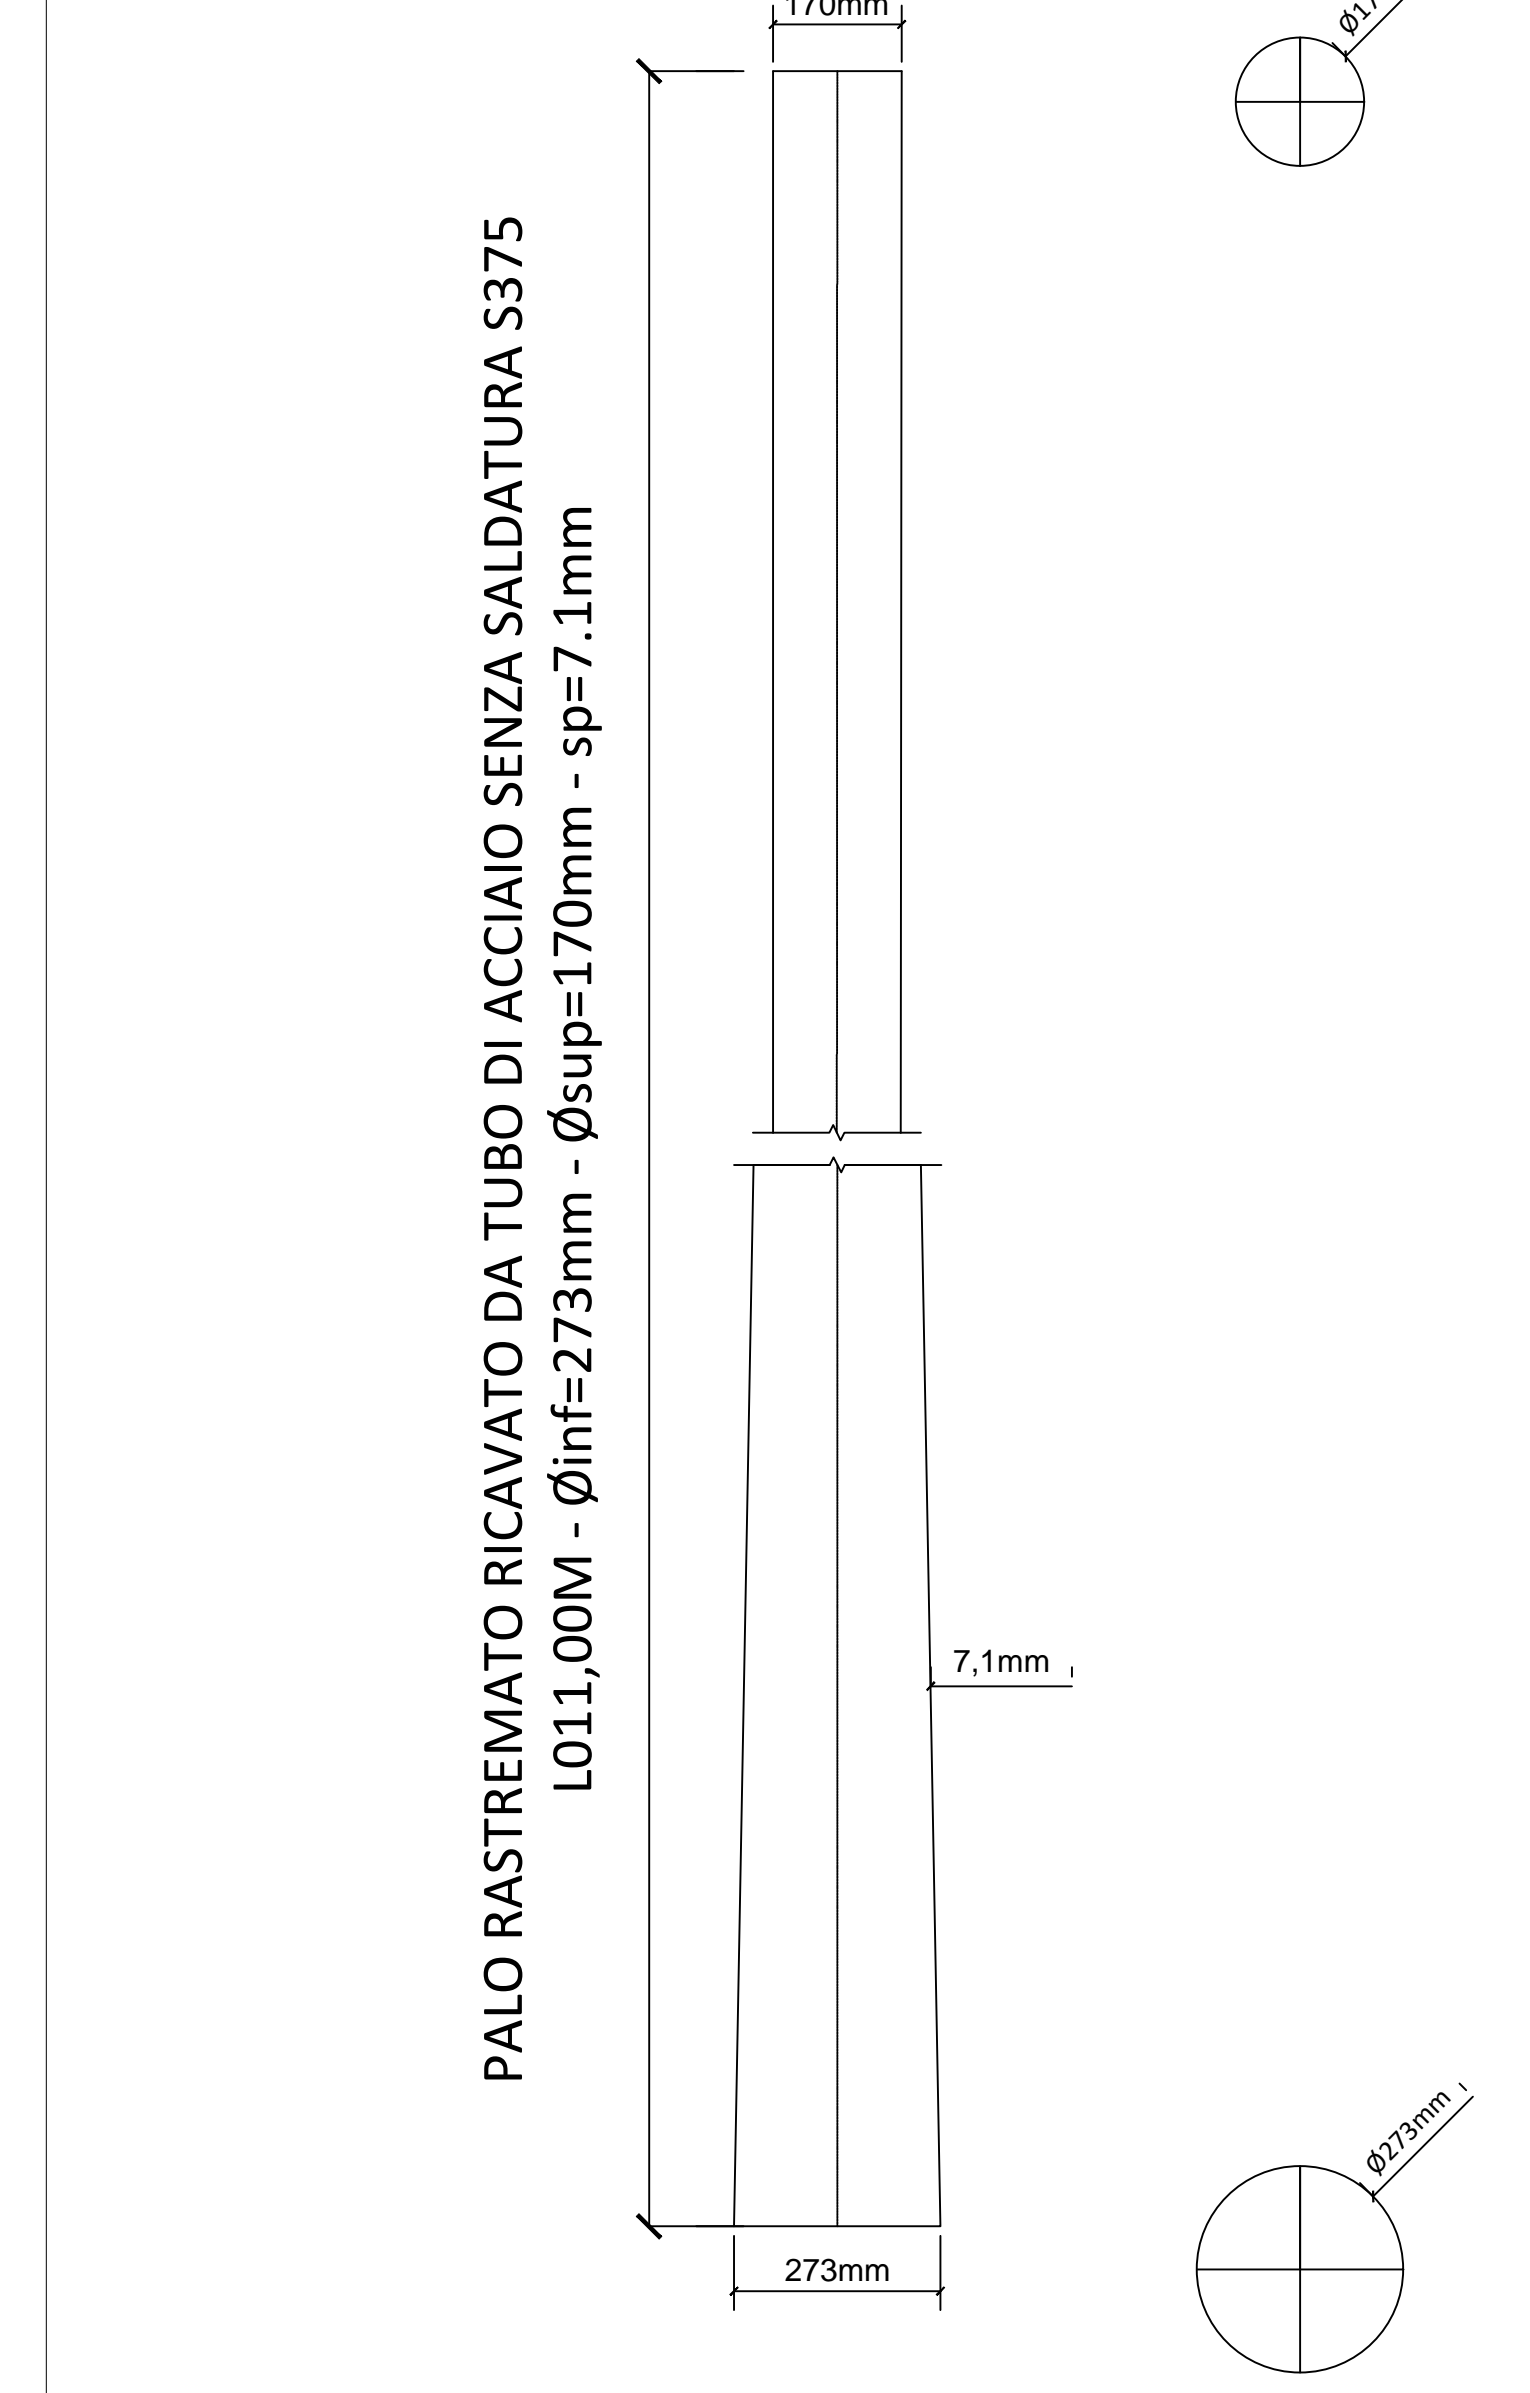

Stazione di Utanza - Sezioni longitudinali
Scala 1:100

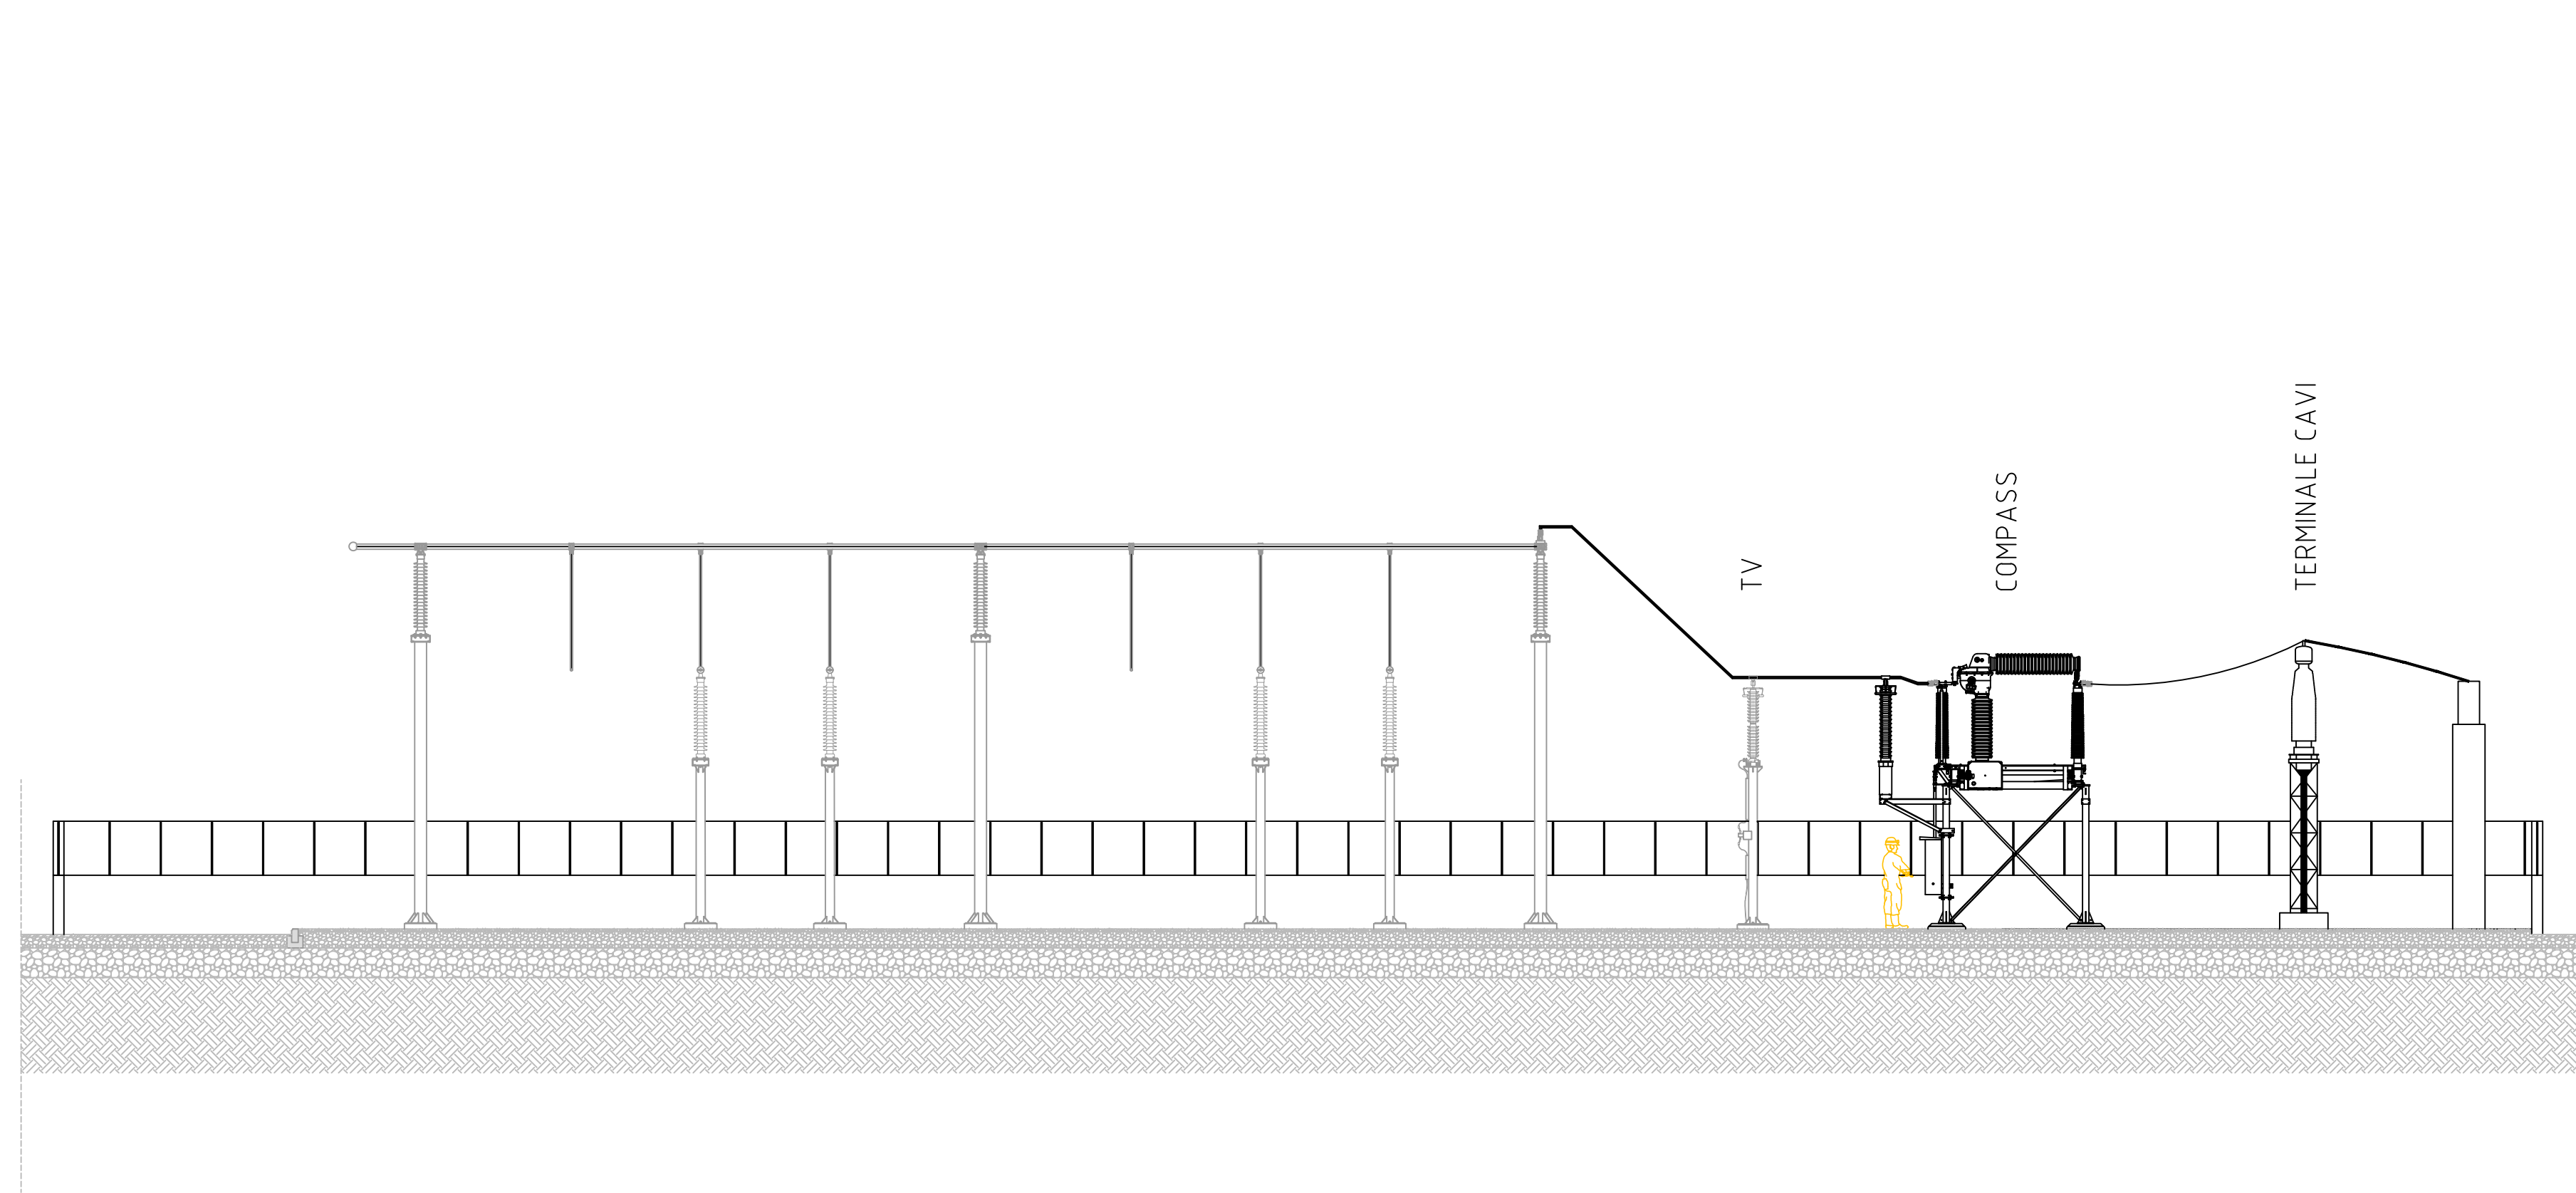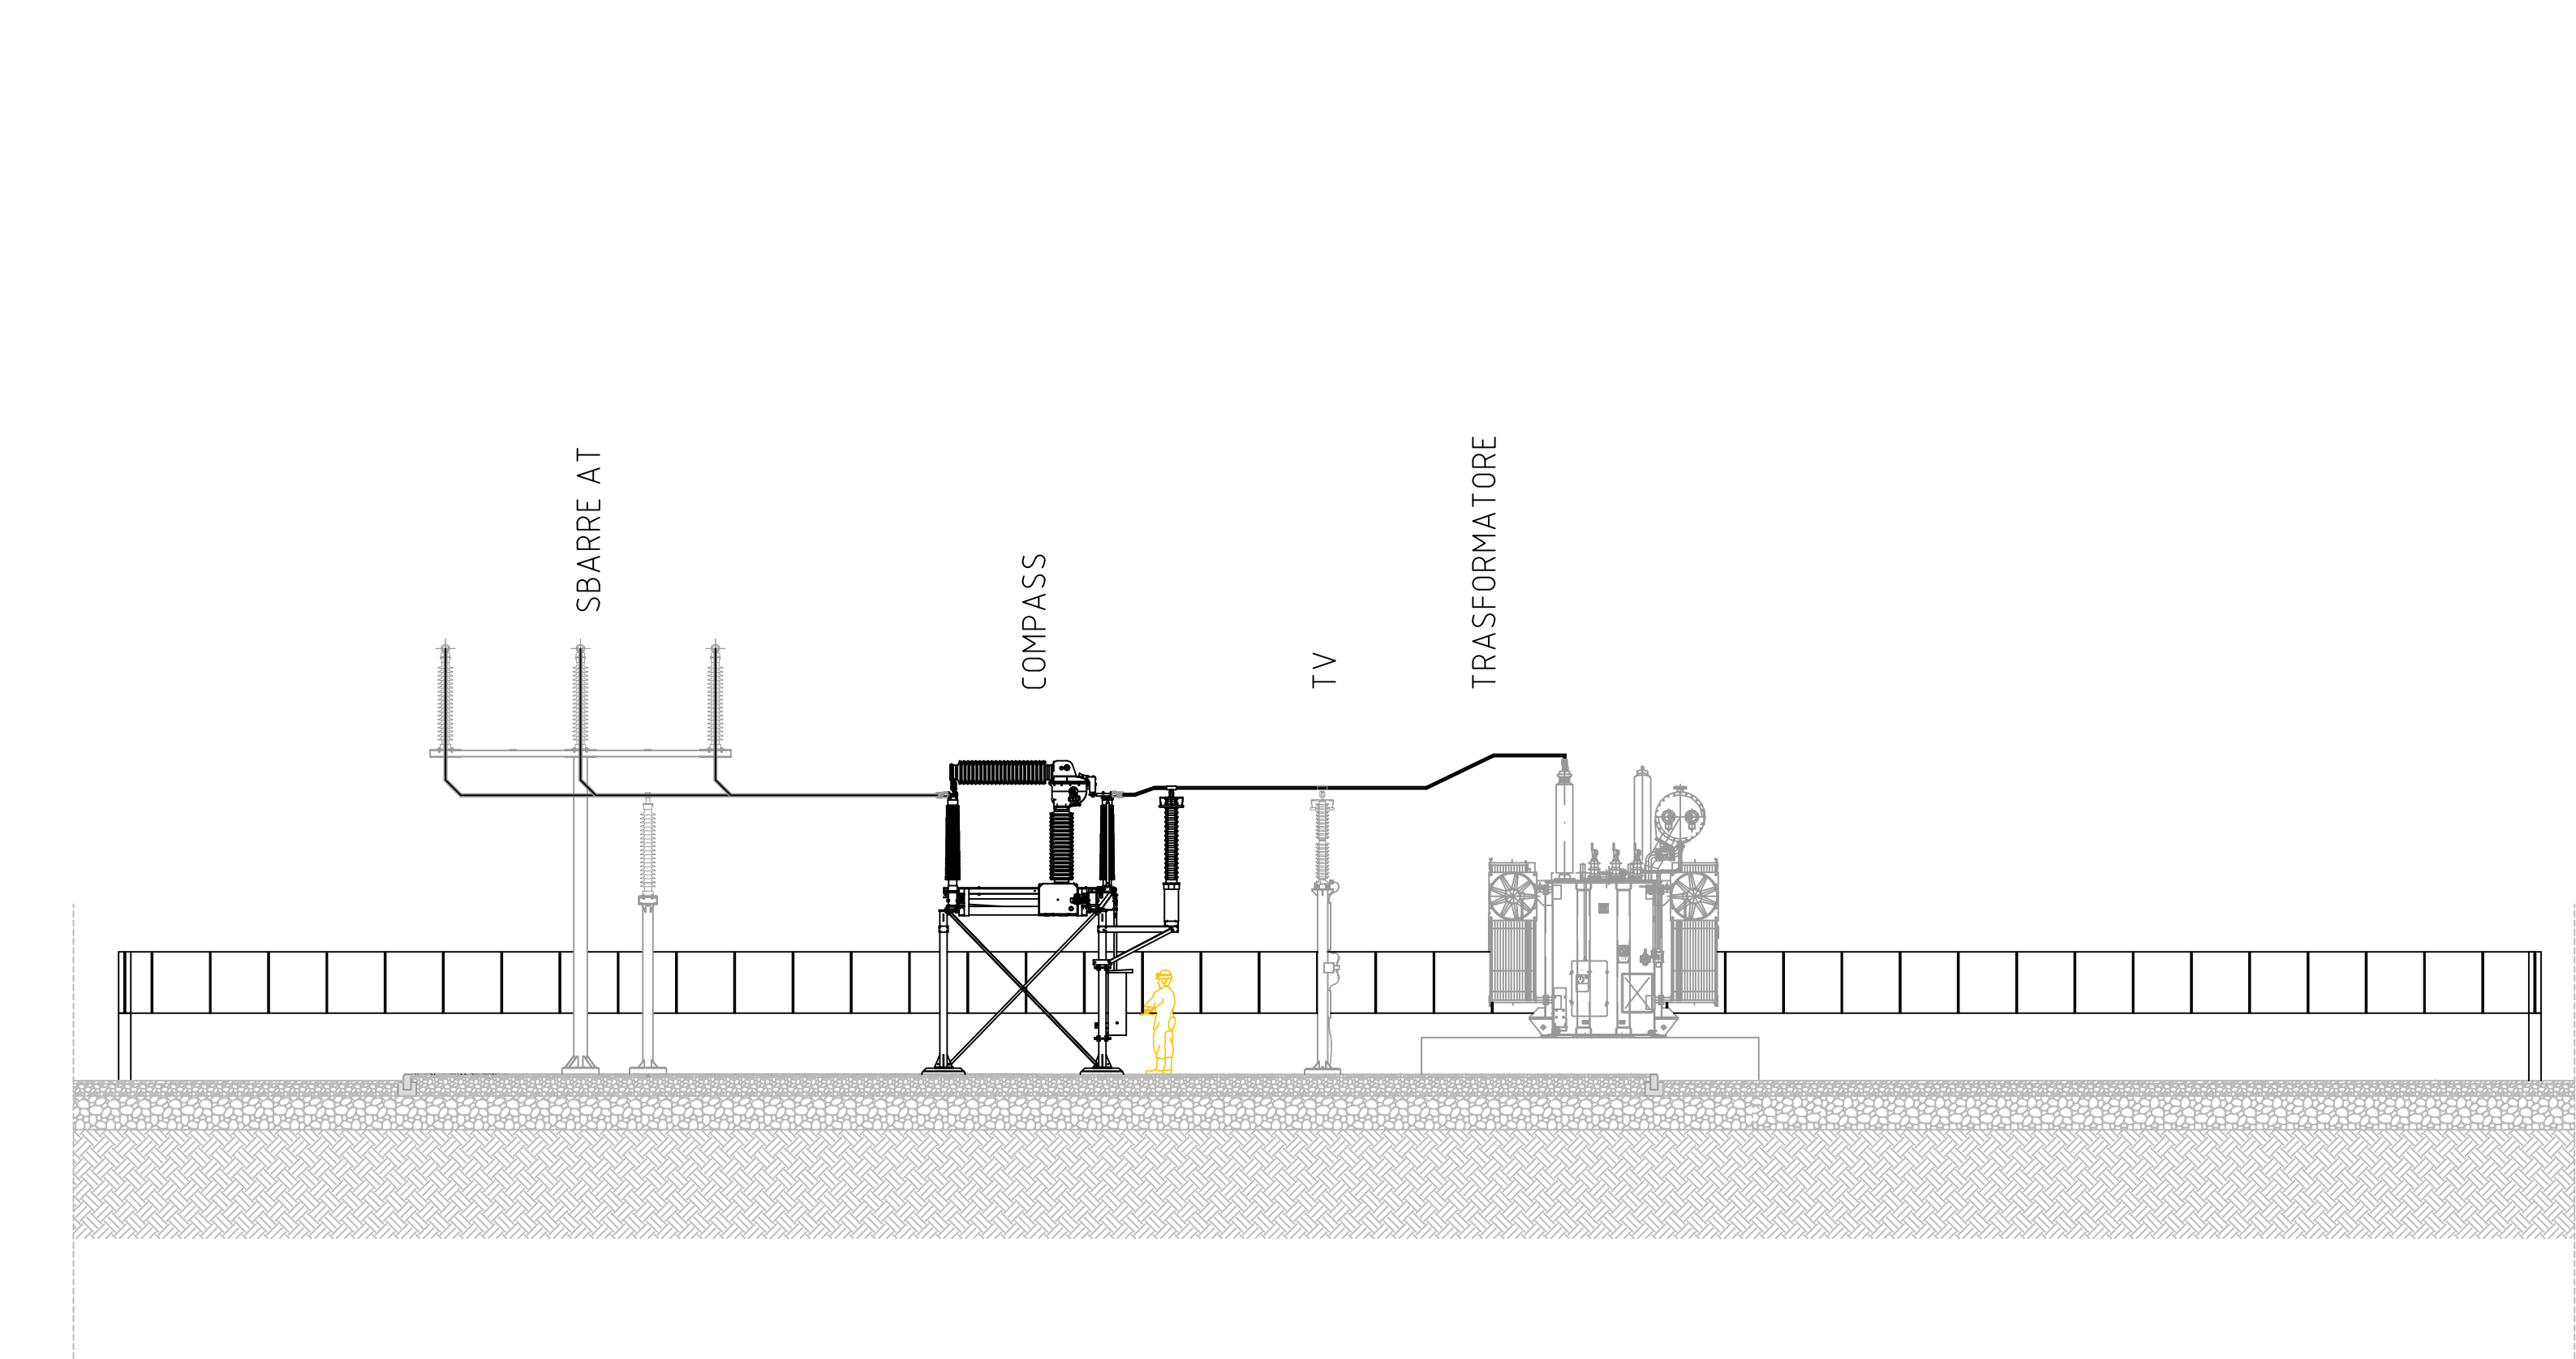

REGIONE PUGLIA

PROVINCIA DI FOGGIA

COMUNE DI SERRACAPRIOIA

COMUNE DI TORREMAGGIORE

PROGETTO PER LA REALIZZAZIONE
DI UN PARCO EOLICO

In Località "Masseria Ricci"
nel Comune di Serracapriola (FG)

In Località "Masseria del Principe"
nel Comune di Torremaggiore (FG)

PROGETTO DEFINITIVO

RELAZIONE
EP.14
Architettonici cabina elettrica
(stazione utente)

PROPRONTE
GIANNUTRI ENERGY S.r.l.
Via del Seminario Maggiore 115
85100 - Potenza (PZ)
P.IVA. 02294800783
PEC: giannutrienergy@pec.it

PROGETTISTA
Arch. Giuseppe ROMANIELLO

| Rev. | Data | Oggetto della revisione |
|------|------------|-------------------------|
| 00 | Marzo 2021 | Prima Emisione |

Il presente elaborato è di proprietà di GIANNUTRI ENERGY S.r.l. Non è consentito l'uso non autorizzato senza autorizzazione scritta di Giannutri Energy S.r.l.

ABBREVIAZIONE INTERNA - DOCUMENTO ORIGINALE
FG_SAC_EP14_Architettonici cabina elettrica.pdf