

a01
 Area di Sterro: 0.00
 Area di Riporto: 0.15
 Altezze: 1:200
 Lunghezze: 1:200

180.00	
Picchetti	1 2 3 4 5 6 7 8 9 10 11 12 13 14 15 16 17 18 19 20
Punti	
Dist. Parziali	1.72 1.74 1.76 1.78 1.80 1.82 1.84 1.86 1.88 1.90 1.92 1.94 1.96 1.98 2.00 2.02 2.04 2.06 2.08
Dist. Progressive	0.00 1.72 3.46 5.20 6.94 8.68 10.42 12.16 13.90 15.64 17.38 19.12 20.86 22.60 24.34 26.08 27.82 29.56 31.30 33.04
Quote terreno	-181.99 -181.89 -181.87 -181.82 -181.77 -181.71 -181.68 -181.67 -181.67 181.63 181.63 181.63 181.63 181.61 181.59 181.57 181.57 181.54 181.54 181.49 181.49
Quote progetto	
Dist. Progr. Progetto	

a03
 Area di Sterro: 0.00
 Area di Riporto: 0.15
 Altezze: 1:200
 Lunghezze: 1:200

184.00	
Picchetti	1 2 3 4 5 6 7 8 9 10 11 12 13 14 15 16 17 18 19 20 21 22 23 24 25
Punti	
Dist. Parziali	1.27 1.24 1.24 1.42 1.50 1.59 1.67 1.77 1.81 1.81 1.81 1.81 1.81 1.81 1.81 1.81 1.81 1.81 1.81 1.81 1.81 1.81 1.81 1.81 1.81
Dist. Progressive	0.00 1.27 2.51 3.75 5.19 6.78 8.47 10.24 12.11 14.08 16.15 18.32 20.59 22.96 25.43 28.00 30.67 33.44 36.31 39.28 42.35 45.52 48.79 52.16 55.63
Quote terreno	-185.29 -185.28 -185.28 -185.29 -185.29 -185.28 -185.28 -185.28 -185.27 -185.26 -185.26 -185.26 -185.24 -185.24 -185.23 -185.23 -185.21 -185.21 -185.21 -185.21 -185.19 -185.19 -185.19 -185.18 -185.18 -185.17 -185.17
Quote progetto	
Dist. Progr. Progetto	

a05
 Area di Sterro: -3.46
 Area di Riporto: 0.00
 Altezze: 1:200
 Lunghezze: 1:200

187.00	
Picchetti	1 2 3 4 5 6 7 8 9 10 11 12 13 14 15 16 17 18 19 20 21 22 23 24 25 26 27
Punti	
Dist. Parziali	1.62 1.32
Dist. Progressive	0.00 1.62 2.94 4.26 5.58 6.90 8.22 9.54 10.86 12.18 13.50 14.82 16.14 17.46 18.78 20.10 21.42 22.74 24.06 25.38 26.70 28.02 29.34 30.66 31.98 33.30 34.62
Quote terreno	-188.37 -188.40 -188.45 -188.50 -188.55
Quote progetto	
Dist. Progr. Progetto	

a02
 Area di Sterro: 0.00
 Area di Riporto: 0.70
 Altezze: 1:200
 Lunghezze: 1:200


181.00	
Picchetti	1 3 4 6 7 8 9 11 13 16 18 20 22 24 26
Punti	
Dist. Parziali	1.59 1.80 1.82 1.77
Dist. Progressive	0.00 1.59 3.39 5.20 6.97 8.74 10.51 12.28 14.05 15.82 17.59 19.36 21.13 22.90 24.67 26.44 28.21 29.98 31.75 33.52 35.29 37.06 38.83 40.60 42.37 44.14
Quote terreno	-183.64 -183.62 -183.56 -183.50 -183.48 -183.45 -183.40 -183.38
Quote progetto	
Dist. Progr. Progetto	

a04
 Area di Sterro: -2.03
 Area di Riporto: 0.70
 Altezze: 1:200
 Lunghezze: 1:200

186.00	
Picchetti	1 3 4 5 7 8 9 10 13 16 17 20 22 24
Punti	
Dist. Parziali	1.09 1.73 1.50 1.82 1.69 1.76 1.95 1.87 1.61 1.33 1.26 1.15 1.15 1.15
Dist. Progressive	0.00 1.09 2.82 4.32 6.14 7.83 9.79 11.74 13.69 15.64 17.59 19.54 21.49 23.44 25.39
Quote terreno	-187.29 -187.34 -187.35 -187.39 -187.41 -187.43 -187.46
Quote progetto	
Dist. Progr. Progetto	

PISTA WTG01	
Caratteristiche Tracciato di Progetto	
Quota Monte	188.09
Quota Valle	181.63
Lungh. Proiezione	282.45
Lungh. Sviluppo	282.57
Dislivello	6.46
Pendenza Minima	0.00 %
Pendenza Massima	3.69 %
Pendenza Media	1.85 %

PISTA WTG01

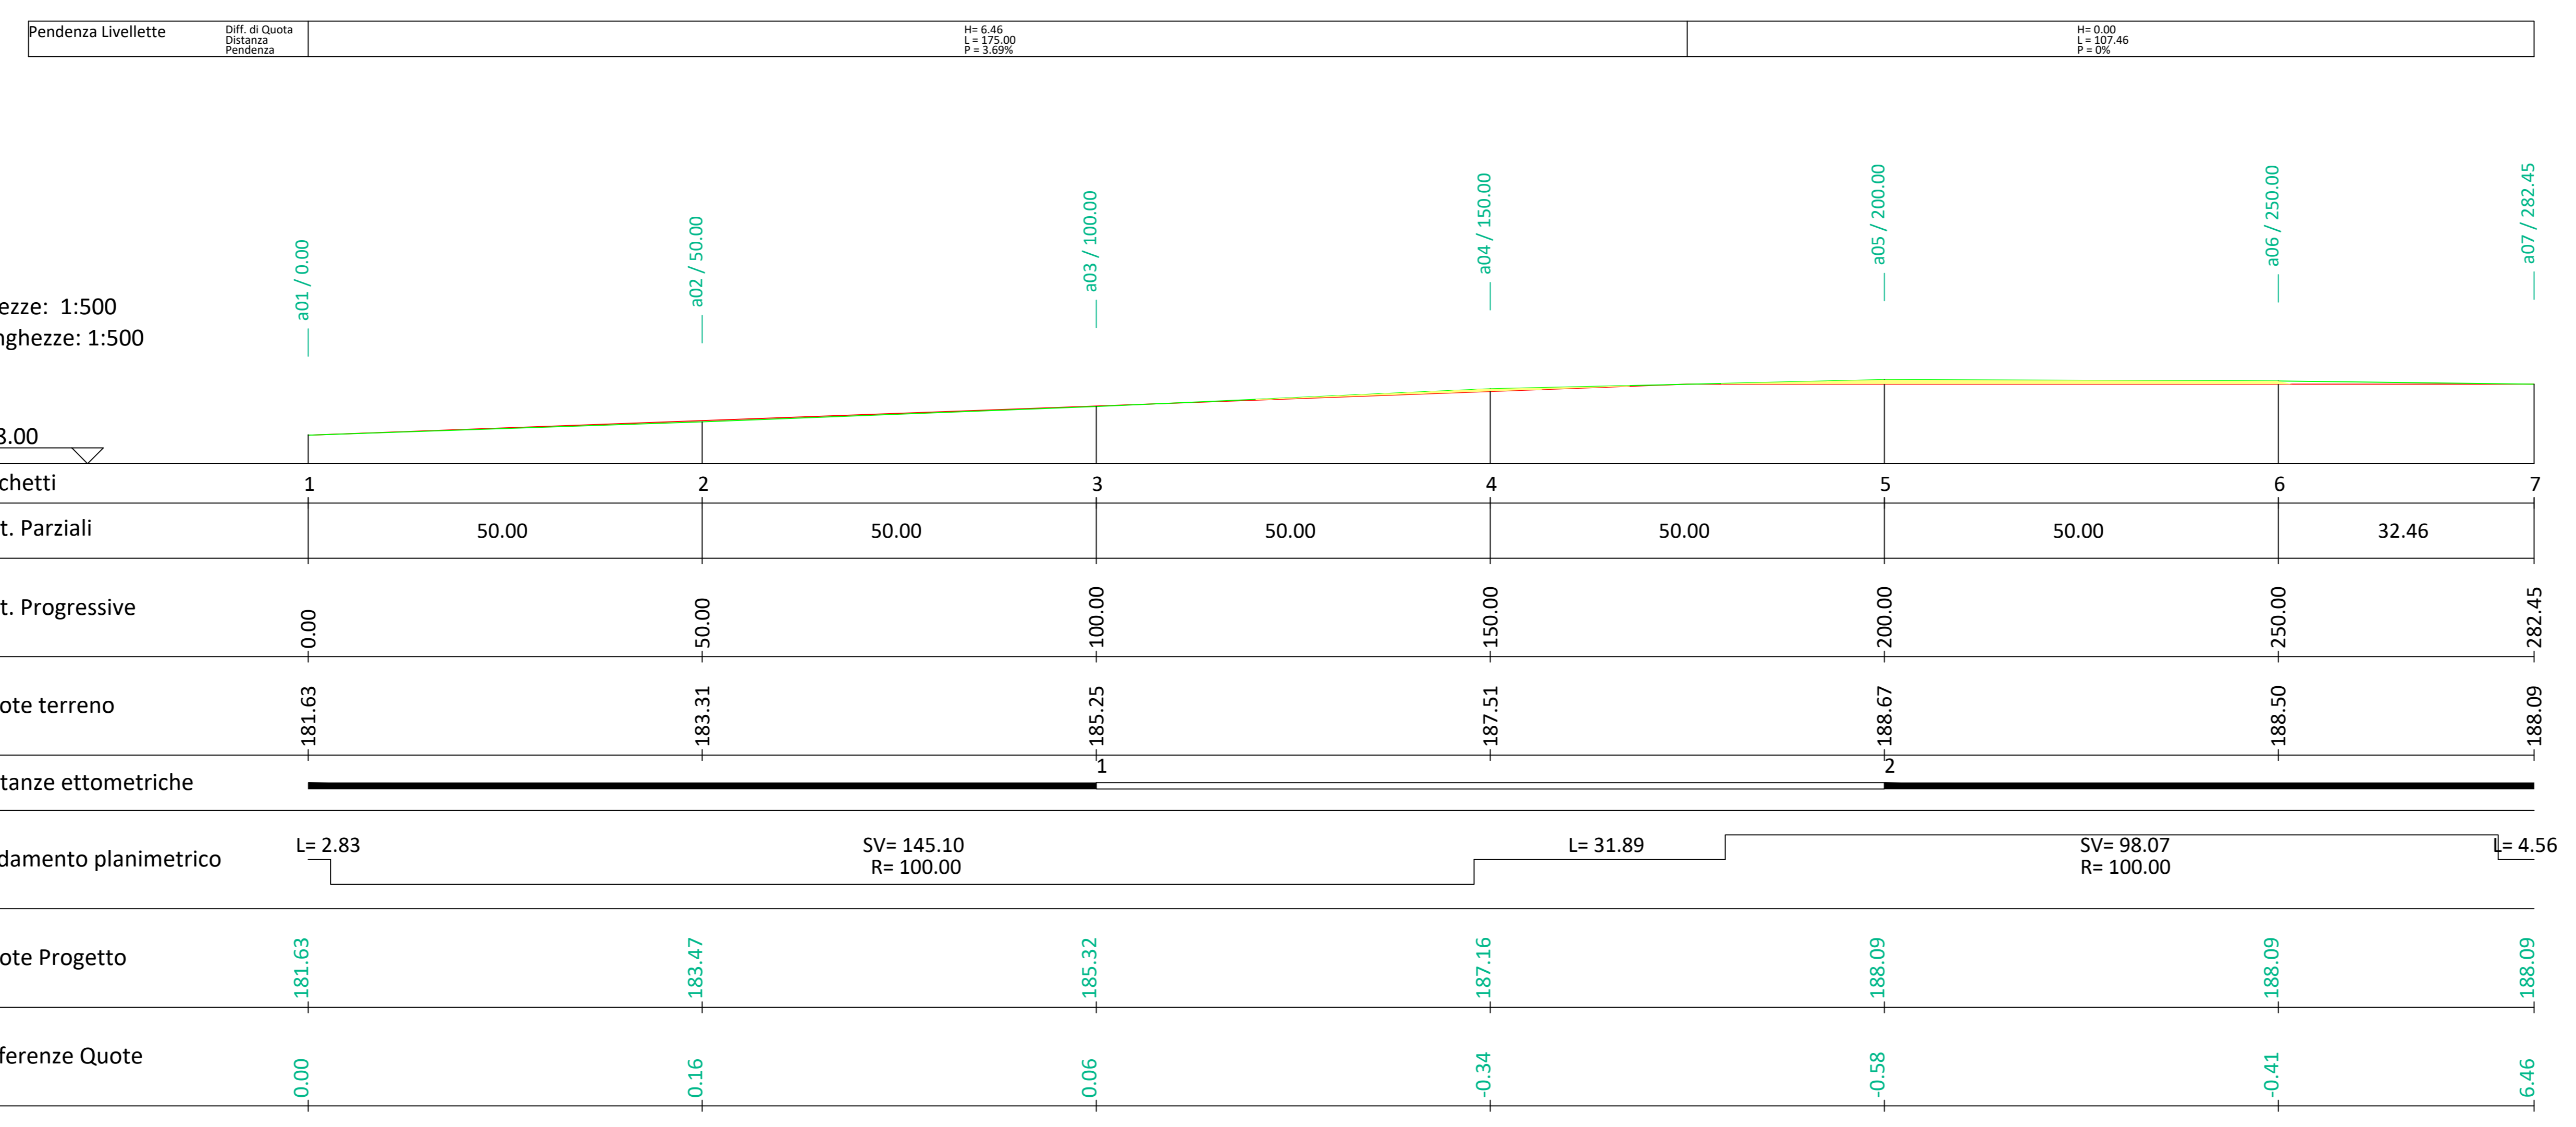

REGIONE PUGLIA
 PROVINCIA DI FOGGIA
 COMUNE DI SERRACAPRIOLA
 COMUNE DI TORREMAGGIORE

PROGETTO PER LA REALIZZAZIONE DI UN PARCO EOLICO
 in Località "Masseria Rici" nel Comune di Serracapriola (FG)
 in Località "Masseria del Principe" nel Comune di Torremaggiore (FG)

PROGETTO DEFINITIVO
 EP.8.1
 WTG01
 Profilo Longitudinale e Sezioni Trasversali

Scale:
 1:200 Tracciato
 1:500 Profilo Longitudinale
 1:200 Sezioni Trasversali
 Formato: A0

PROPOSITORE
GIANNUTRI ENERGY S.r.l.
 Via del Seminario Maggiore 115
 85100 - Potenza (PZ)
 P.IVA 0209680763
 PEC: giannutrienergy@pec.it

PROGETTISTA
Arch. Giuseppe ROMANIELLO

Rev. Data Oggetto della revisione
 00 Marzo 2021 Prima Emissione

Il presente elaborato è di proprietà di GIANNUTRI ENERGY S.r.l. Non è permesso riprodurlo o comunicarlo senza autorizzazione scritta di GIANNUTRI ENERGY S.r.l.
 AUTENTICAZIONE ANTIFALSIFICAZIONE: SICOINFORMATICA
 FILE: SIC_SPM_1_Profilo Longitudinale_Sezioni Trasversali_WTG01.pdf