


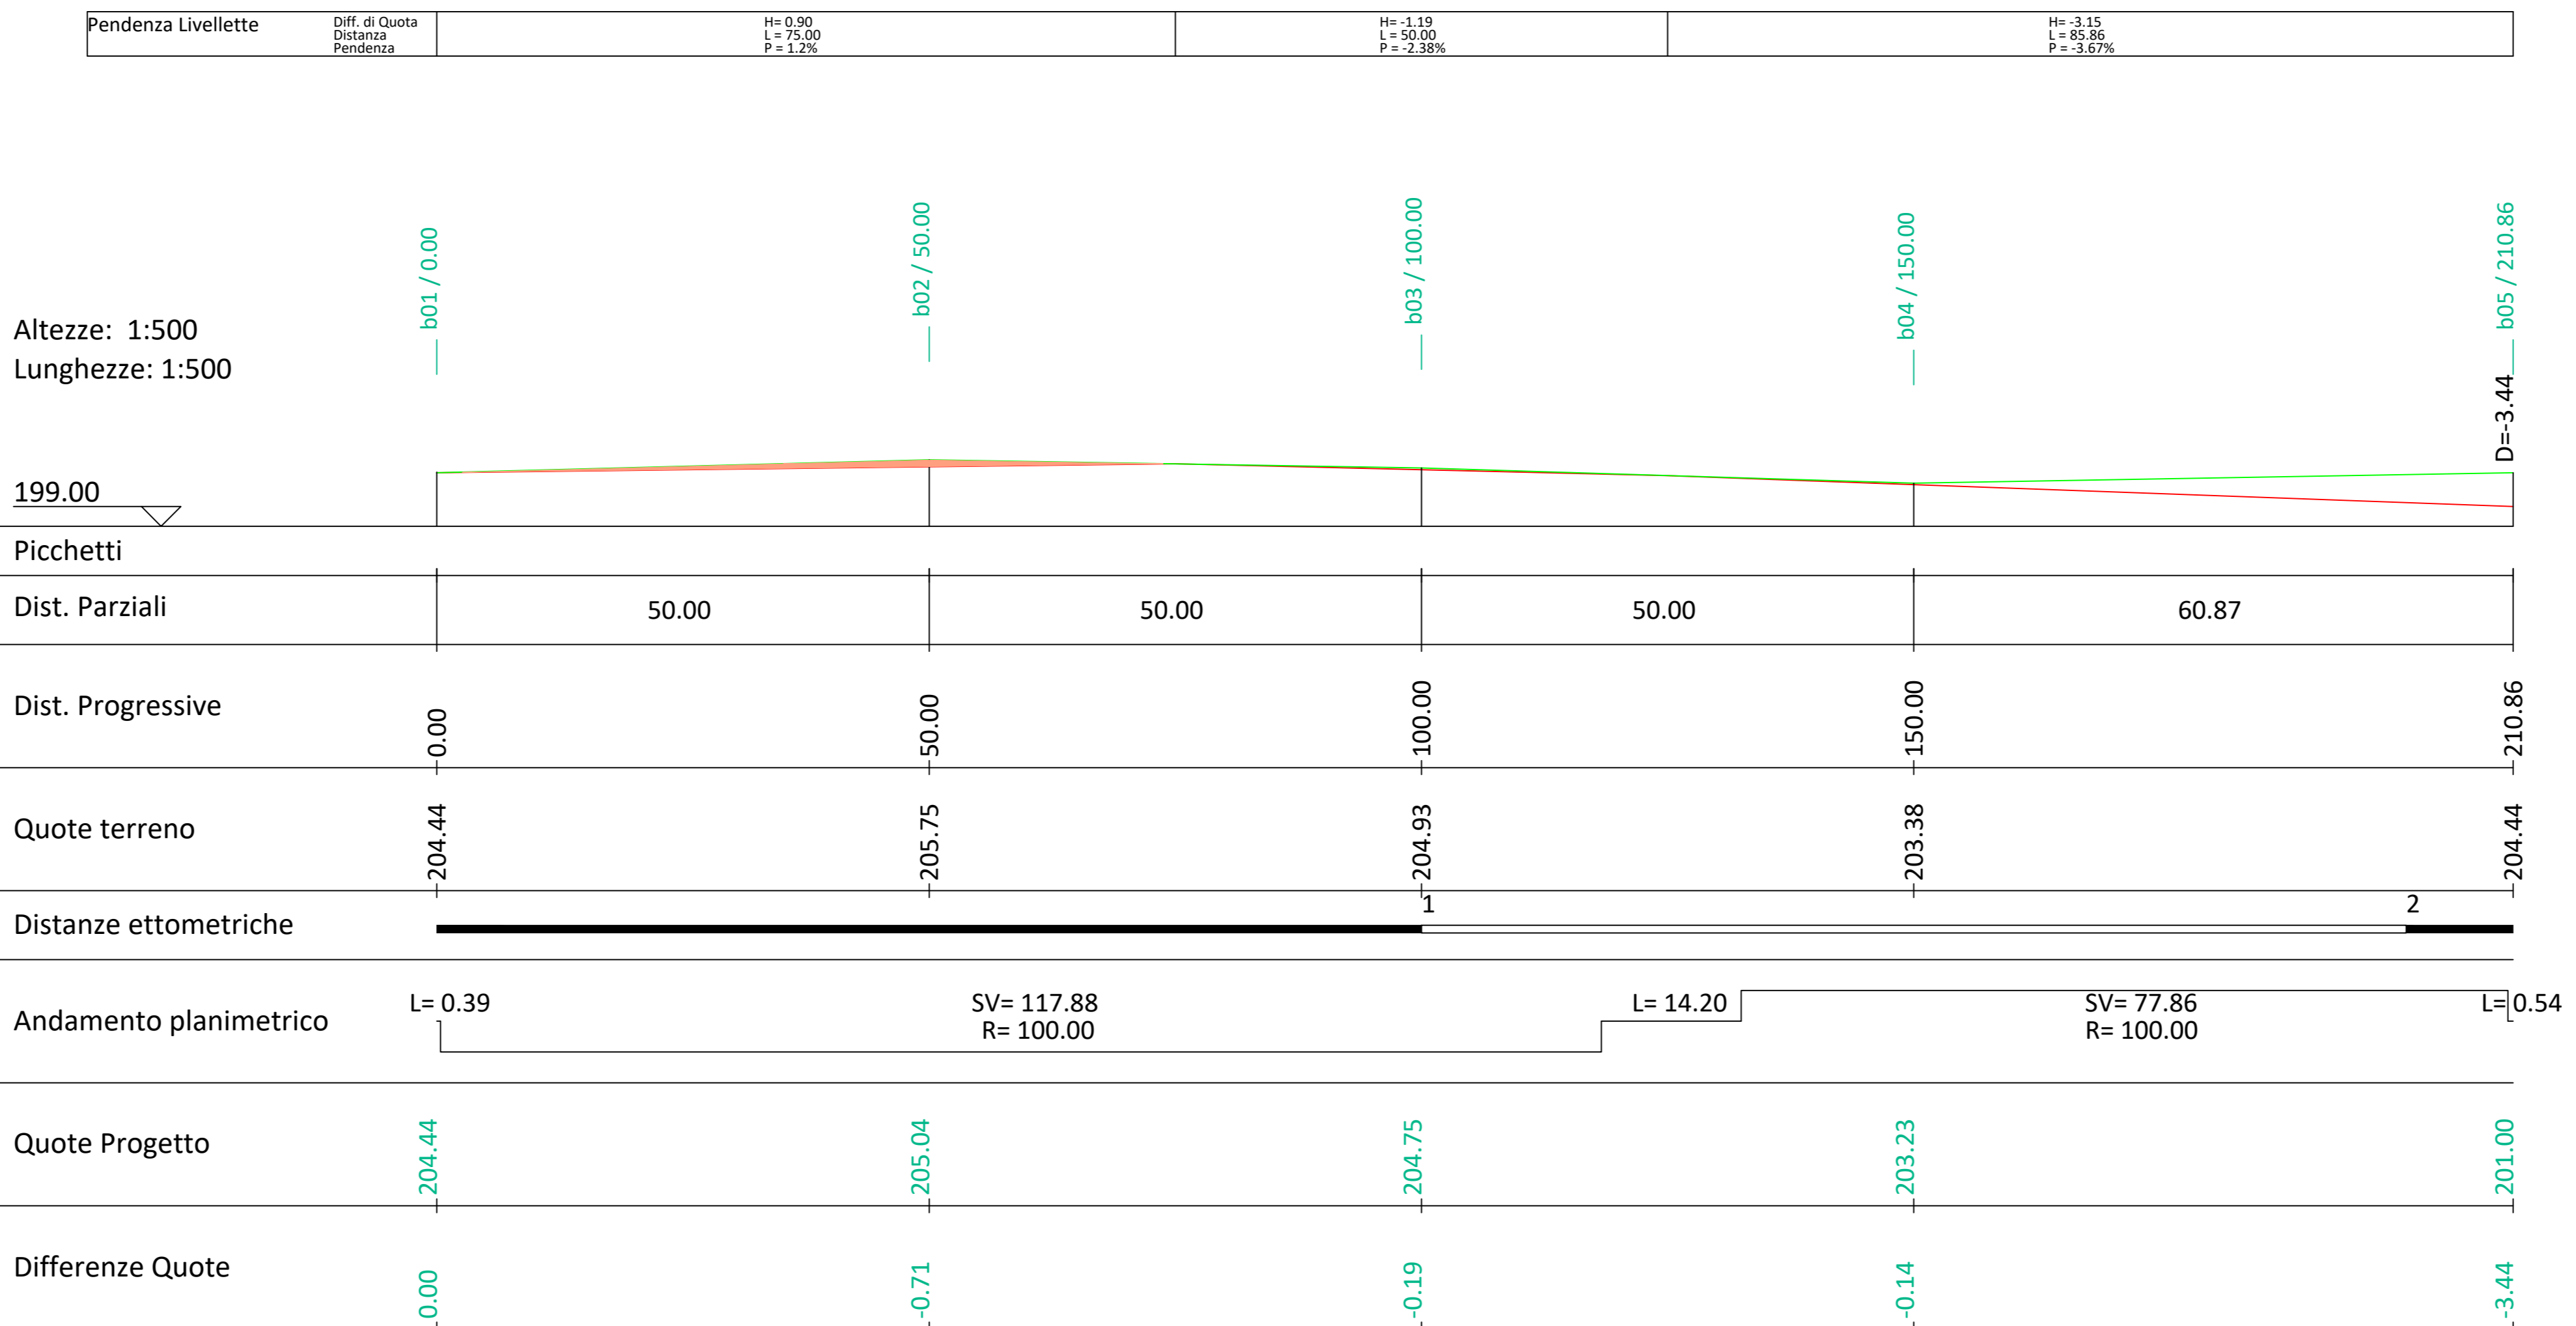

PISTA WTG02

PISTA WTG02	
Caratteristiche Tracciato di Progetto	
Quota Monte	205.34
Quota Valle	201.00
Lungh. Proiezione	210.86
Lungh. Sviluppo	210.94
Dislivello	4.34
Pendenza Minima	1.20 %
Pendenza Massima	-3.67 %
Pendenza Media	2.42 %



b01
 Area di Sterro: 0.00
 Area di Riporto: 0.15
 Altezze: 1:200
 Lunghezze: 1:200

Picchetti	1	2	3	4	5	6	7	8	9	10	11	12	13	14	15	16	17
Punti																	
Dist. Parziali	1.05	1.84	1.63	3.14	0.92	0.88	1.13	2.18	1.44	2.04	0.69	0.70	0.69	0.69	0.69	0.69	0.69
Dist. Progressive	0.00	1.05	2.89	6.03	6.95	7.83	9.00	11.18	12.62	14.66	15.35	16.04	16.73	17.42	18.11	18.80	19.49
Quote terreno	204.71	204.68	204.63	204.58	204.48	204.45	204.44	204.42	204.32	204.27	204.23	204.16	204.16	204.16	204.16	204.16	204.16
Quote progetto	204.71	204.51	204.44	204.38	204.38	204.38	204.38	204.38	204.38	204.38	204.38	204.38	204.38	204.38	204.38	204.38	204.38
Dist. Progr. Progetto		7.39	10.00	12.50	12.50	12.50	12.50	12.50	12.50	12.50	12.50	12.50	12.50	12.50	12.50	12.50	12.50

b03
 Area di Sterro: -1.15
 Area di Riporto: 0.00
 Altezze: 1:200
 Lunghezze: 1:200

Picchetti	1	2	3	4	5	6	7	8	9	10	11	12	13	14	15	16	17	18	19	20	21	22	23	24	25	26	
Punti																											
Dist. Parziali	0.85	0.65	1.28	0.89	1.51	2.05	2.22	1.22	1.22	1.22	1.22	1.22	1.22	1.22	1.22	1.22	1.22	1.22	1.22	1.22	1.22	1.22	1.22	1.22	1.22	1.22	
Dist. Progressive	0.00	0.85	1.50	2.39	3.90	5.95	8.20	9.42	10.64	11.86	13.08	14.30	15.52	16.74	17.96	19.18	20.40	21.62	22.84	24.06	25.28	26.50	27.72	28.94	30.16	31.38	
Quote terreno	204.61	204.64	204.68	204.73	204.78	204.83	204.88	204.93	204.98	205.03	205.08	205.13	205.18	205.23	205.28	205.33	205.38	205.43	205.48	205.53	205.58	205.63	205.68	205.73	205.78	205.83	205.88
Quote progetto	204.61	204.61	204.61	204.61	204.61	204.61	204.61	204.61	204.61	204.61	204.61	204.61	204.61	204.61	204.61	204.61	204.61	204.61	204.61	204.61	204.61	204.61	204.61	204.61	204.61	204.61	204.61
Dist. Progr. Progetto		7.32	10.00	12.50	12.50	12.50	12.50	12.50	12.50	12.50	12.50	12.50	12.50	12.50	12.50	12.50	12.50	12.50	12.50	12.50	12.50	12.50	12.50	12.50	12.50	12.50	12.50

b02
 Area di Sterro: -4.22
 Area di Riporto: 0.00
 Altezze: 1:200
 Lunghezze: 1:200

Picchetti	1	2	3	4	5	6	7	8	9	10	11	12	13	14	15	16	17	18	19	
Punti																				
Dist. Parziali	0.64	1.29	1.37	3.20	1.83	0.97	1.82	1.46	0.73	1.31	1.06	0.95	0.95	0.95	0.95	0.95	0.95	0.95	0.95	
Dist. Progressive	0.00	0.64	1.93	3.30	5.13	6.10	7.92	9.38	10.74	12.05	13.36	14.67	15.98	17.29	18.60	19.91	21.22	22.53	23.84	
Quote terreno	205.31	205.34	205.39	205.45	205.60	205.75	205.90	206.05	206.20	206.35	206.50	206.65	206.80	206.95	207.10	207.25	207.40	207.55	207.70	
Quote progetto	205.31	205.31	205.31	205.31	205.31	205.31	205.31	205.31	205.31	205.31	205.31	205.31	205.31	205.31	205.31	205.31	205.31	205.31	205.31	
Dist. Progr. Progetto		9.87	10.00	12.50	12.50	12.50	12.50	12.50	12.50	12.50	12.50	12.50	12.50	12.50	12.50	12.50	12.50	12.50	12.50	

b04
 Area di Sterro: -0.91
 Area di Riporto: 0.00
 Altezze: 1:200
 Lunghezze: 1:200

Picchetti	1	2	3	4	5	6	7	8	9	10	11	12	13	14	15	16	17	18	19	20	21	22	23	24	25	26	27
Punti																											
Dist. Parziali	1.25	0.70	0.69	0.69	1.37	1.48	1.52	1.52	1.52	1.52	1.52	1.52	1.52	1.52	1.52	1.52	1.52	1.52	1.52	1.52	1.52	1.52	1.52	1.52	1.52	1.52	
Dist. Progressive	0.00	1.25	1.95	2.64	4.01	5.49	7.01	8.53	10.05	11.57	13.09	14.61	16.13	17.65	19.17	20.69	22.21	23.73	25.25	26.77	28.29	29.81	31.33	32.85	34.37	35.89	
Quote terreno	203.16	203.20	203.22	203.24	203.26	203.28	203.30	203.32	203.34	203.36	203.38	203.40	203.42	203.44	203.46	203.48	203.50	203.52	203.54	203.56	203.58	203.60	203.62	203.64	203.66	203.68	203.70
Quote progetto	203.16	203.16	203.16	203.16	203.16	203.16	203.16	203.16	203.16	203.16	203.16	203.16	203.16	203.16	203.16	203.16	203.16	203.16	203.16	203.16	203.16	203.16	203.16	203.16	203.16	203.16	203.16
Dist. Progr. Progetto		7.35	10.00	12.50	12.50	12.50	12.50	12.50	12.50	12.50	12.50	12.50	12.50	12.50	12.50	12.50	12.50	12.50	12.50	12.50	12.50	12.50	12.50	12.50	12.50	12.50	12.50

**PROGETTO PER LA REALIZZAZIONE
 DI UN PARCO EOLICO**

in Località "Masseria Ricci"
 nel Comune di Serracapriola (FG)

in Località "Masseria del Principe"
 nel Comune di Torremaggiore (FG)

PROGETTO DEFINITIVO

EP.8.2
 WTG02
 Profilo Longitudinale e Sezioni Trasversali

GIANNUTRI ENERGY S.r.l.
 Via del Seminario Maggiore 115
 85100 - Potenza (PZ)
 P.IVA 0209680763
 PEC: giannutrienergy@pec.it

Arch. Giuseppe ROMANIELLO

REGIONE PUGLIA

PROVINCIA DI FOGGIA

COMUNE DI SERRACAPRIOLA

COMUNE DI TORREMAGGIORE

Scal: 1:200
 1:200 Profilo Longitudinale
 1:200 Sezioni Trasversali
 Formato: A0

Rev.	Data	Oggetto della revisione
00	Marzo 2021	Prima Emissione

Il presente elaborato è di proprietà di GIANNUTRI ENERGY S.r.l. Non è permesso riprodurlo o comunque utilizzarlo senza autorizzazione scritta di GIANNUTRI ENERGY S.r.l.