



d01

Area di Sterro: 0.00
Area di Riporto: 0.20

Altezze: 1:200
Lunghezze: 1:200

198.00																	
Picchetti	1	2	3	4	5	6	7	8	9	10	11	12	13	14	15	16	17
Punti																	
Dist. Parziali		0.96	1.91	2.87	3.82	4.78	5.73	6.69	7.64	8.60	9.55	10.51	11.46	12.42	13.37	14.33	
Dist. Progressive	0.00	0.96	1.91	2.87	3.82	4.78	5.73	6.69	7.64	8.60	9.55	10.51	11.46	12.42	13.37	14.33	
Quote terreno	-199.47	-199.41	-199.34	-199.27	-199.20	-199.13	-199.06	-198.99	-198.92	-198.85	-198.78	-198.71	-198.64	-198.57	-198.50	-198.43	
Quote progetto																	
Dist. Progr. Progetto																	

d02

Area di Sterro: -5.02
Area di Riporto: 0.50


Altezze: 1:200
Lunghezze: 1:200

199.00									
Picchetti	1	2	3	4	5	6	7	8	9
Punti									
Dist. Parziali	3.21	3.07	3.07	3.07	3.07	3.07	3.07	3.07	3.07
Dist. Progressive	0.00	3.21	6.28	9.35	12.42	15.49	18.56	21.63	24.70
Quote terreno	-201.34	-201.37	-201.40	-201.43	-201.46	-201.49	-201.52	-201.55	-201.58
Quote progetto									
Dist. Progr. Progetto									

PISTA WTG04
Caratteristiche Tracciato di Progetto

Quota Monte	202.00
Quota Valle	199.00
Lungh. Proiezione	192.57
Lungh. Sviluppo	192.61
Dislivello	3.00
Pendenza Minima	0.00 %
Pendenza Massima	3.00 %
Pendenza Media	1.50 %

PISTA WTG04

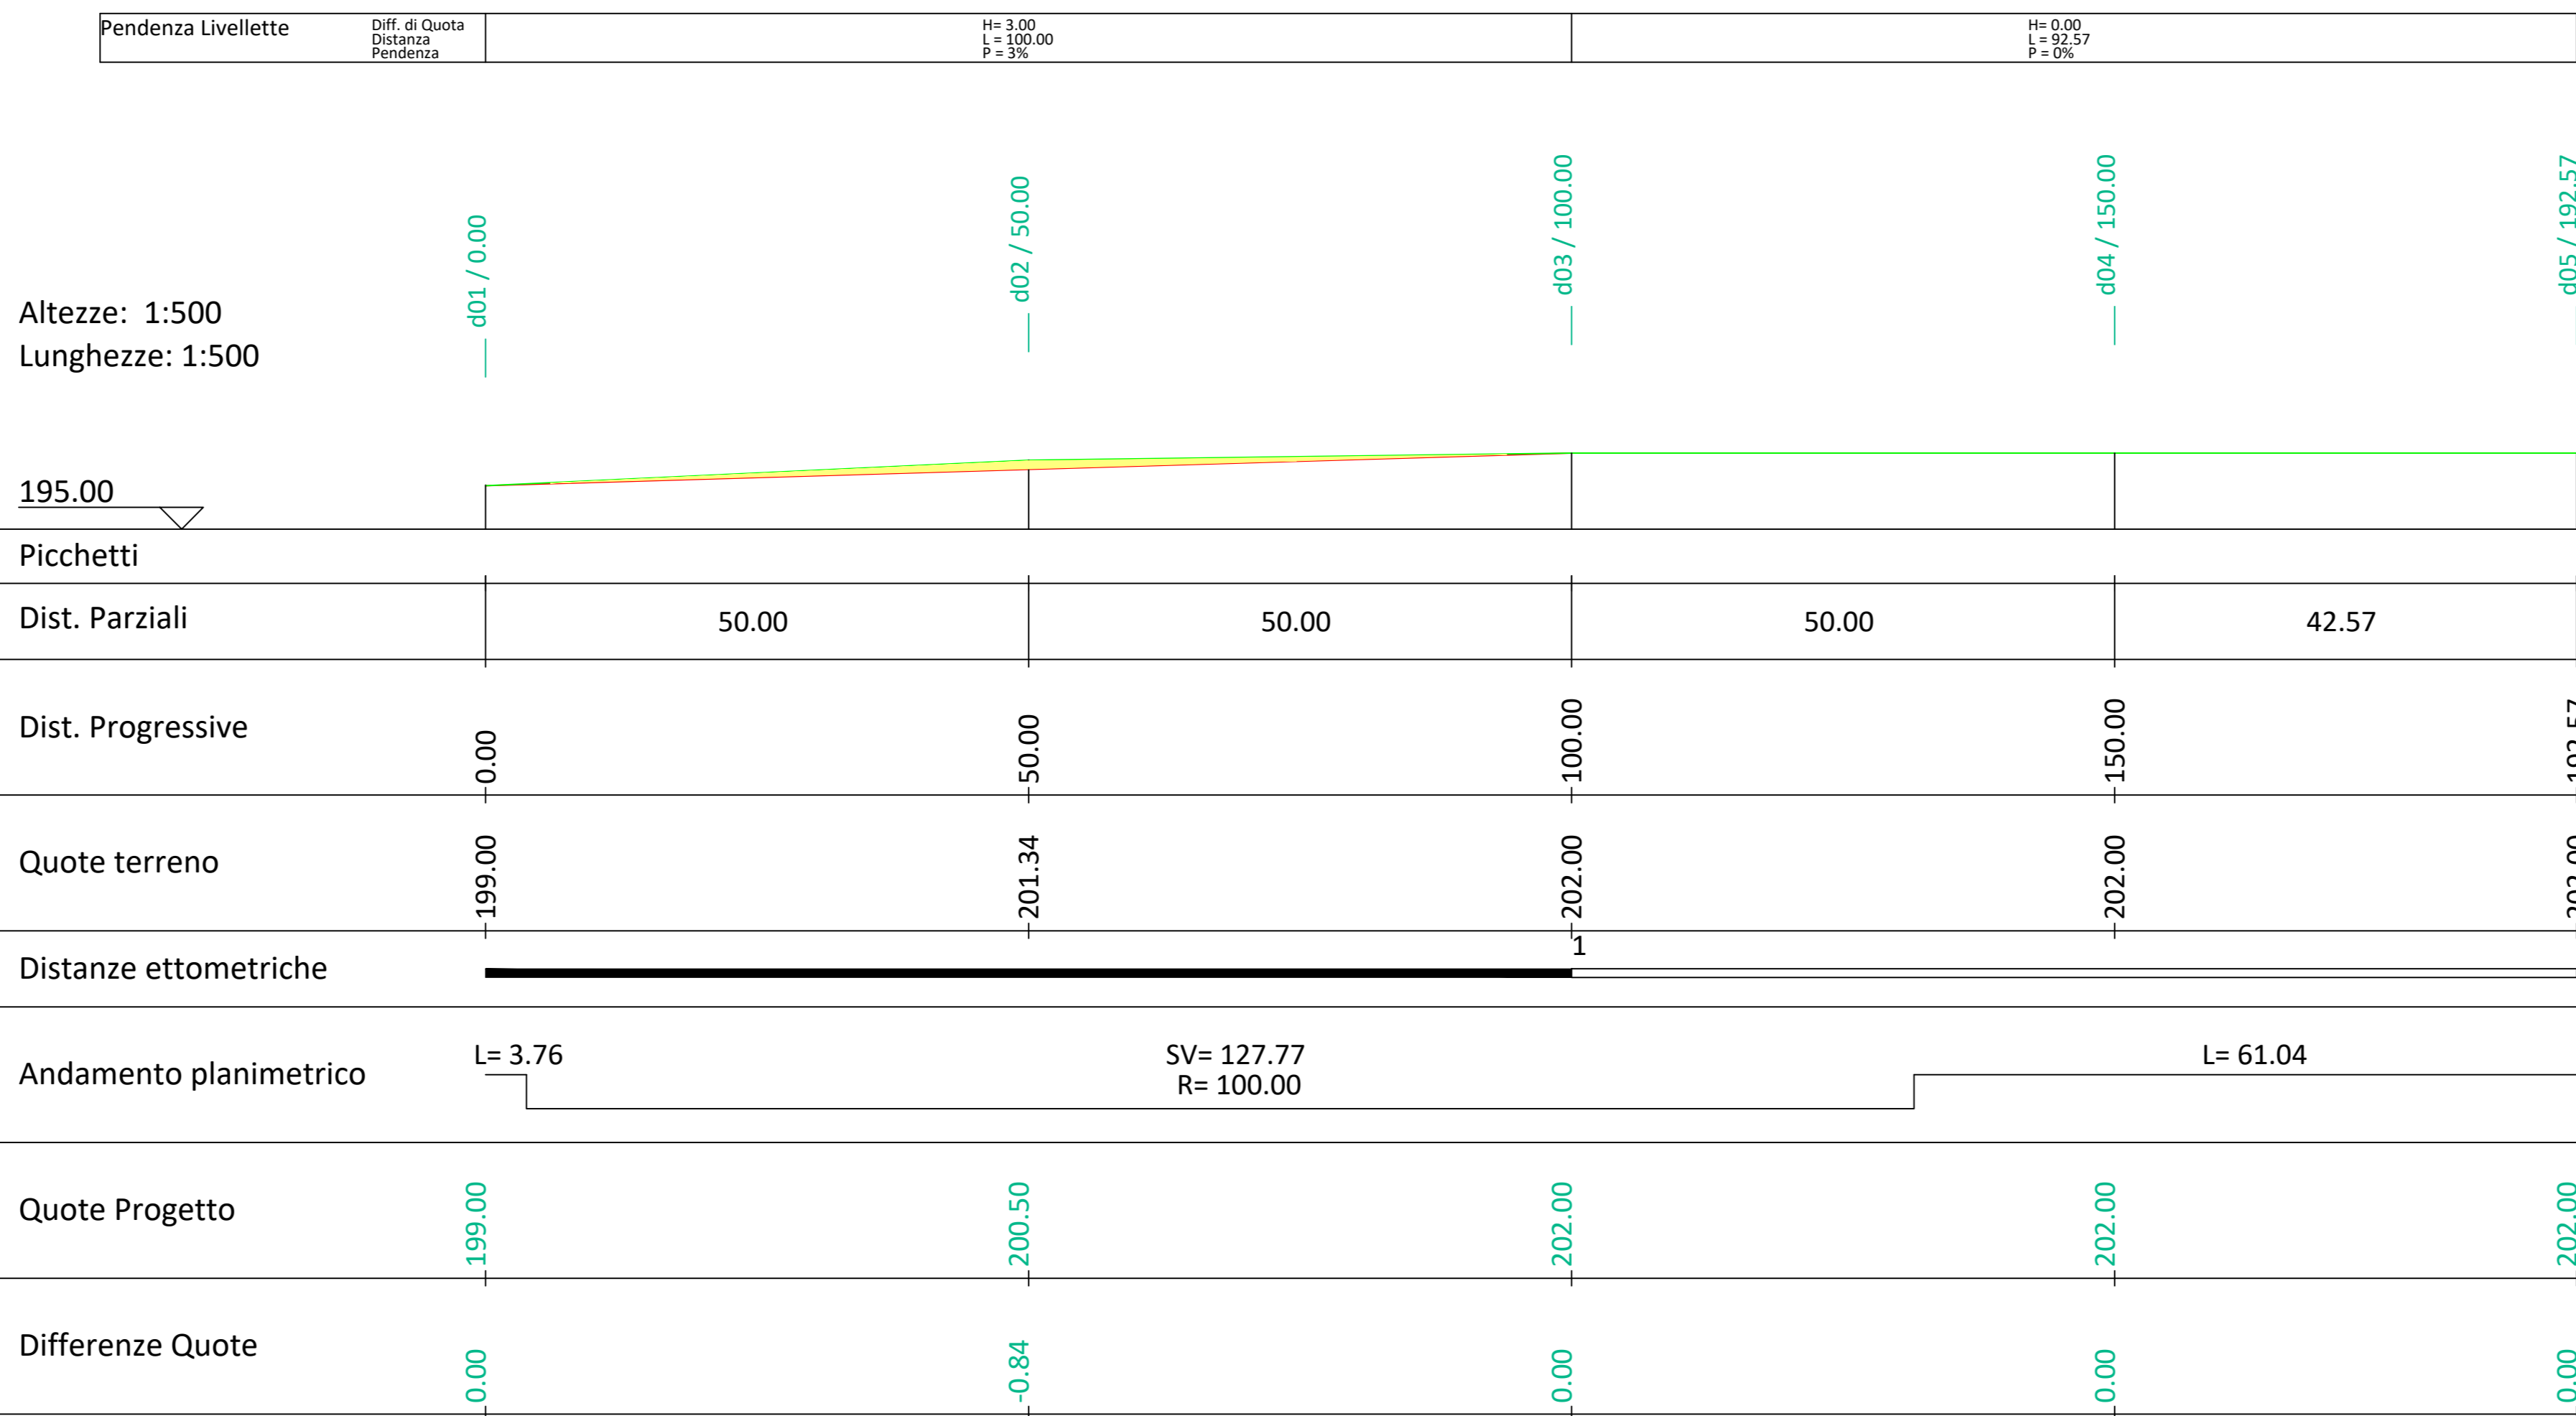

d03

Area di Sterro: 0.00
Area di Riporto: 0.15

Altezze: 1:200
Lunghezze: 1:200

201.00													
Picchetti	1	2	3	4	5	6	7	8	9	10	11	12	13
Punti													
Dist. Parziali	1.87	3.74	5.61	7.48	9.35	11.22	13.09	14.96	16.83	18.70	20.57	22.44	24.31
Dist. Progressive	0.00	1.87	3.74	5.61	7.48	9.35	11.22	13.09	14.96	16.83	18.70	20.57	22.44
Quote terreno	-202.00	-202.00	-202.00	-202.00	-202.00	-202.00	-202.00	-202.00	-202.00	-202.00	-202.00	-202.00	-202.00
Quote progetto													
Dist. Progr. Progetto													

d04

Area di Sterro: 0.00
Area di Riporto: 0.15

Altezze: 1:200
Lunghezze: 1:200

201.00										
Picchetti	1	2	3	4	5	6	7	8	9	10
Punti										
Dist. Parziali	1.60	3.20	4.80	6.40	8.00	9.60	11.20	12.80	14.40	16.00
Dist. Progressive	0.00	1.60	3.20	4.80	6.40	8.00	9.60	11.20	12.80	14.40
Quote terreno	-202.00	-202.00	-202.00	-202.00	-202.00	-202.00	-202.00	-202.00	-202.00	-202.00
Quote progetto										
Dist. Progr. Progetto										

d05

Area di Sterro: 0.00
Area di Riporto: 0.15

Altezze: 1:200
Lunghezze: 1:200

201.00													
Picchetti	1	2	3	4	5	6	7	8	9	10	11	12	13
Punti													
Dist. Parziali	1.65	3.30	4.95	6.60	8.25	9.90	11.55	13.20	14.85	16.50	18.15	19.80	21.45
Dist. Progressive	0.00	1.65	3.30	4.95	6.60	8.25	9.90	11.55	13.20	14.85	16.50	18.15	19.80
Quote terreno	-202.00	-202.00	-202.00	-202.00	-202.00	-202.00	-202.00	-202.00	-202.00	-202.00	-202.00	-202.00	-202.00
Quote progetto													
Dist. Progr. Progetto													

PROGETTO PER LA REALIZZAZIONE DI UN PARCO EOLICO

in Località "Masseria Ricca" nel Comune di Serracapriola (FG)

in Località "Masseria del Principe" nel Comune di Torremaggiore (FG)

PROGETTO DEFINITIVO

EP.8.4

WTG04
Profilo Longitudinale e Sezioni Trasversali

GIANNUTRI ENERGY S.r.l.
Via del Seminario Maggiore 115
85100 - Potenza (PZ)
P.IVA 0209680763
PEC: giannutrienergy@pec.it

Arch. Giuseppe ROMANIELLO

REGIONE PUGLIA
PROVINCIA di FOGGIA
COMUNE di SERRACAPRIOLA
COMUNE di TORREMAGGIORE

Rev.	Data	Oggetto della revisione
00	Marzo 2021	Prima Emissione