


# WTG07

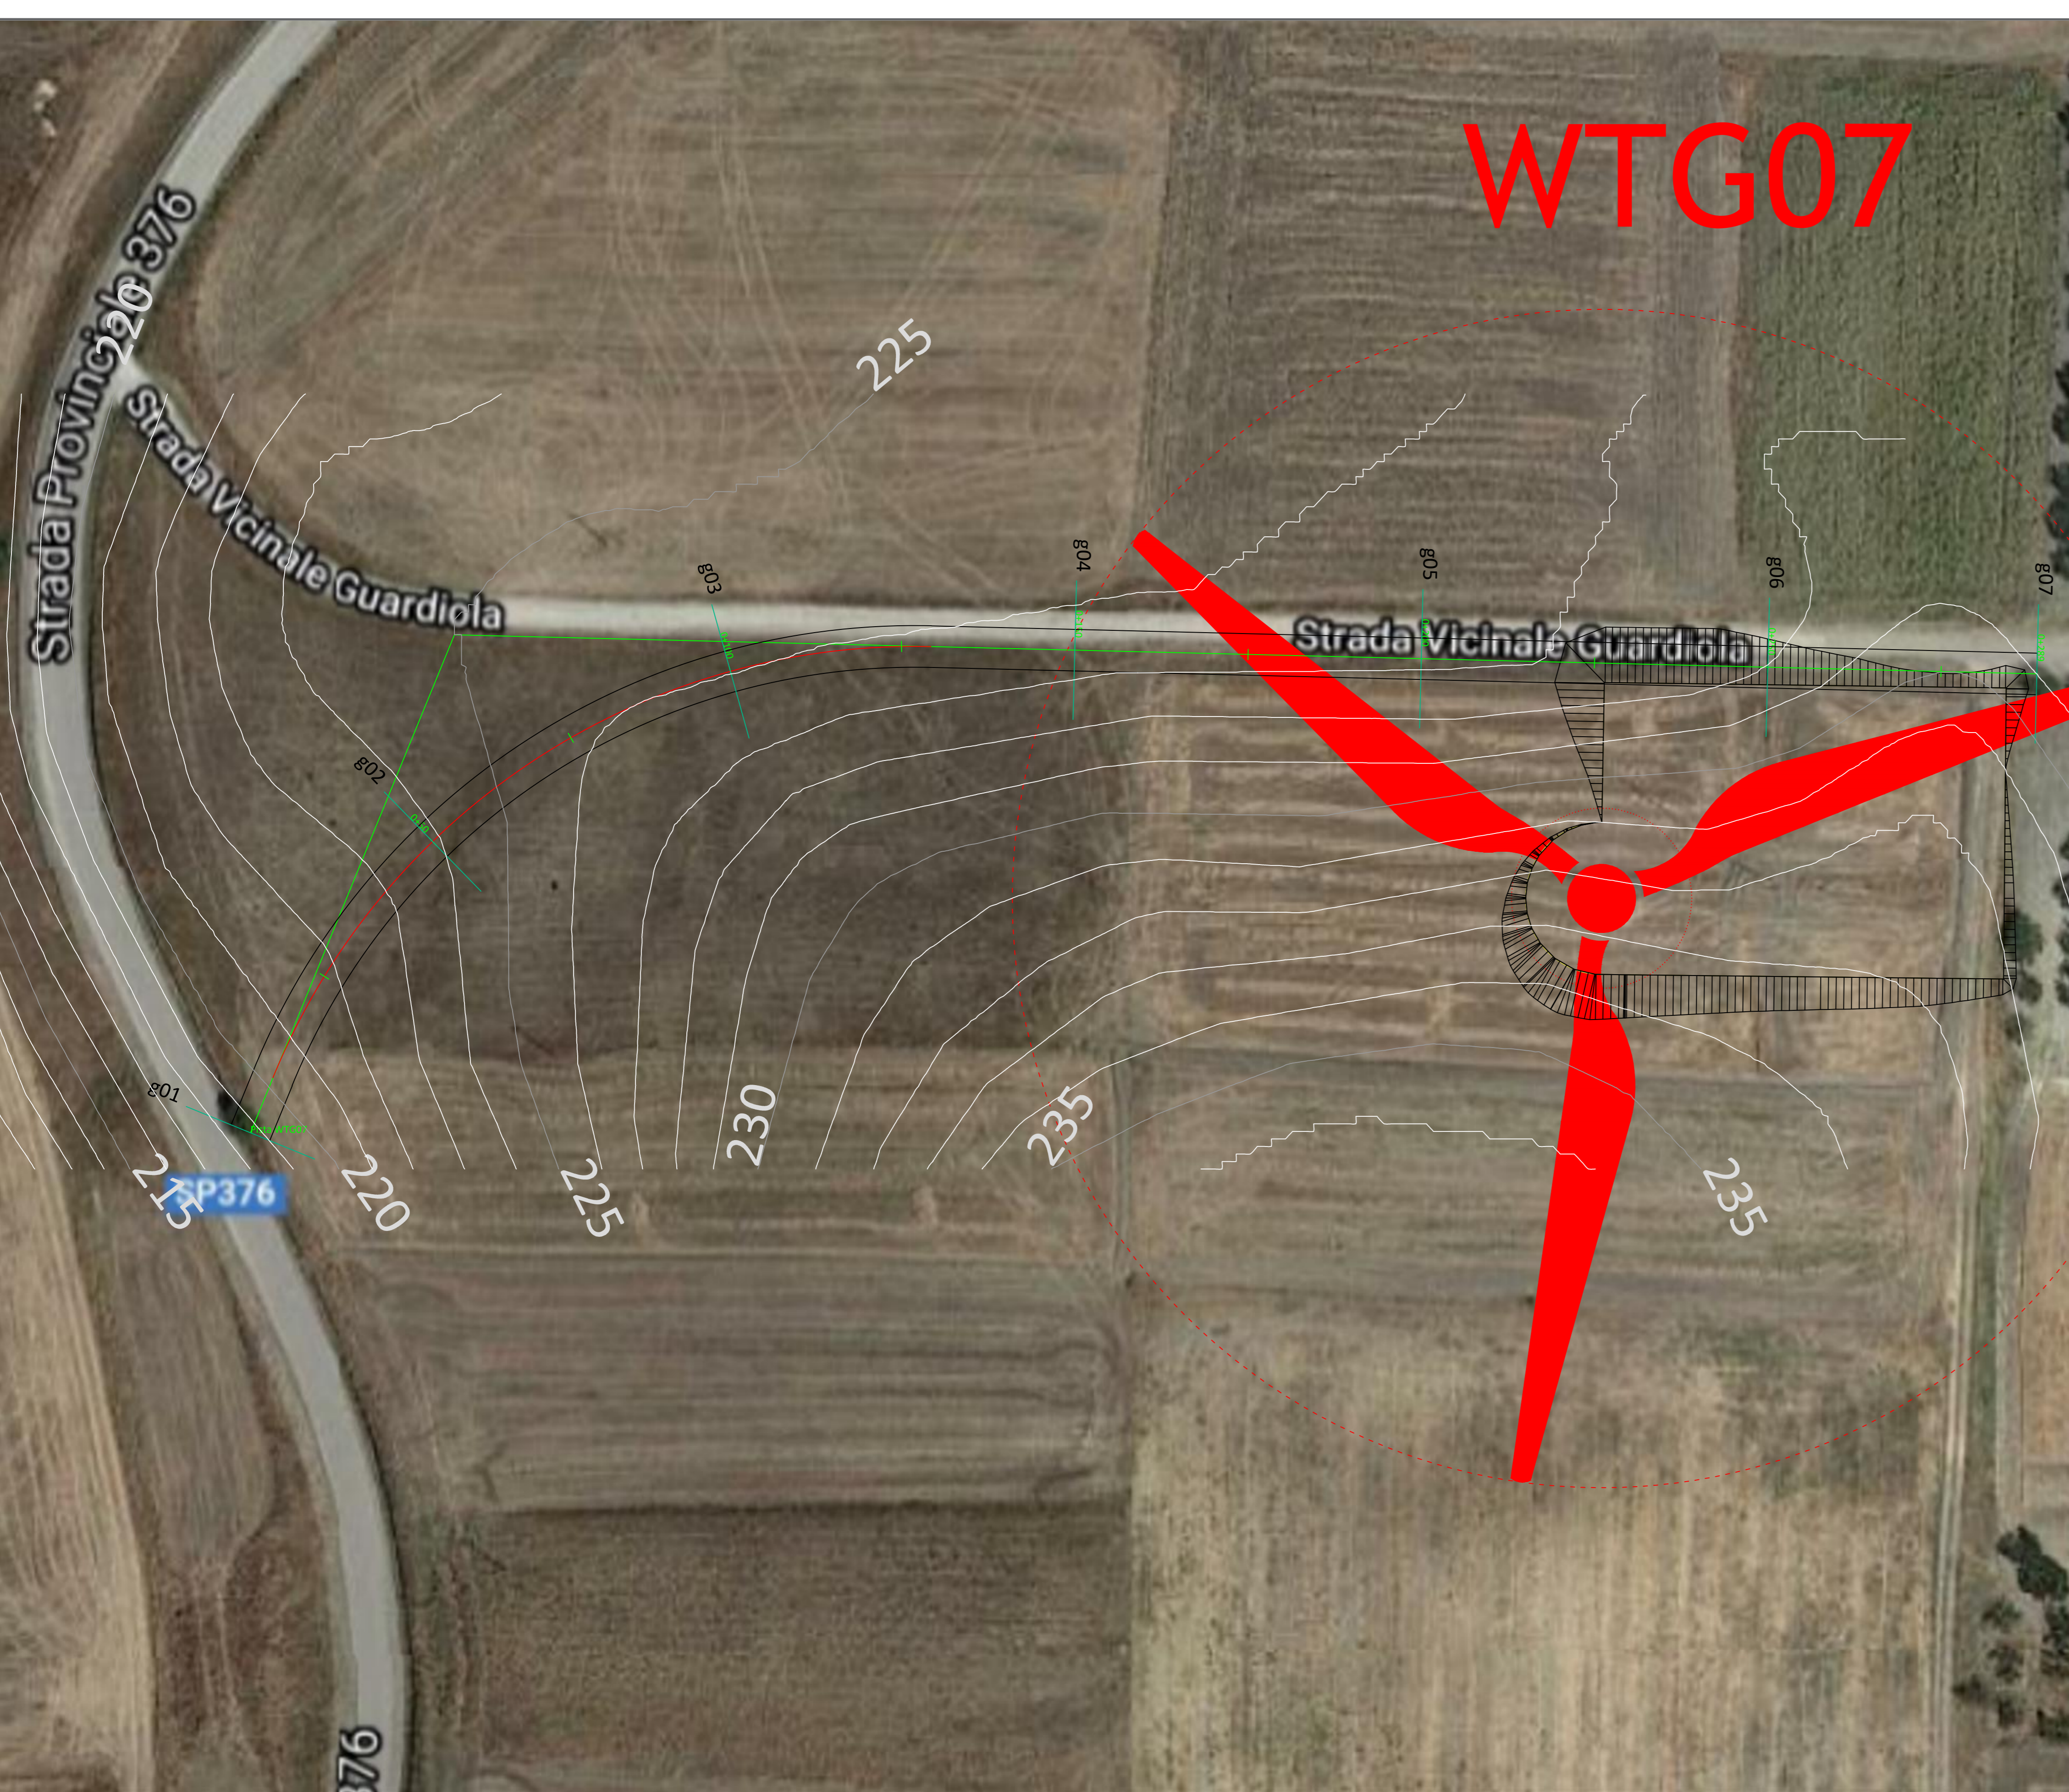

## g01

Area di Sterro: -0.45  
Area di Riporto: 0.27

Altezze: 1:200  
Lunghezze: 1:200

Picchetti	1	4	7	8	13	16	20	23	28	31	33	35	39	42	45
Punti															
Dist. Parziali	0.87	0.91	0.86	0.74	0.63	0.63	0.78	0.75	0.84	0.88	0.68	0.68	0.68	0.68	0.68
Dist. Progressive	0.00	0.87	1.78	2.69	3.55	4.18	4.96	5.71	6.55	7.43	8.11	8.79	9.47	10.15	10.83
Quote terreno	217.60	217.70	217.85	218.01	218.17	218.33	218.48	218.64	218.79	218.95	219.10	219.26	219.41	219.57	219.72
Quote progetto	217.60	217.70	217.85	218.01	218.17	218.33	218.48	218.64	218.79	218.95	219.10	219.26	219.41	219.57	219.72
Dist. Progr. Progetto		7.27	10.00	12.50	15.00	17.50	20.00	22.50	25.00	27.50	30.00	32.50	35.00	37.50	40.00

## g02

Area di Sterro: 0.00  
Area di Riporto: 0.19

Altezze: 1:200  
Lunghezze: 1:200

Picchetti	1	3	4	7	9	11	14	17	20	22	26	29	31	34	37	41
Punti																
Dist. Parziali	0.63	0.63	1.12	1.01	0.63	0.71	0.63	0.71	0.76	0.71	0.63	0.63	0.63	0.63	0.63	0.63
Dist. Progressive	0.00	0.63	1.26	2.27	2.90	3.53	4.16	4.79	5.42	6.05	6.68	7.31	7.94	8.57	9.20	9.83
Quote terreno	223.77	223.88	223.99	224.10	224.21	224.32	224.43	224.54	224.65	224.76	224.87	224.98	225.09	225.20	225.31	225.42
Quote progetto	223.77	223.88	223.99	224.10	224.21	224.32	224.43	224.54	224.65	224.76	224.87	224.98	225.09	225.20	225.31	225.42
Dist. Progr. Progetto		7.49	10.00	12.50	15.00	17.50	20.00	22.50	25.00	27.50	30.00	32.50	35.00	37.50	40.00	42.50

## g03

Area di Sterro: -6.08  
Area di Riporto: 0.00

Altezze: 1:200  
Lunghezze: 1:200

Picchetti	1	2	5	8	9	12	16	19	23	26	28	32	35	38	43	46
Punti																
Dist. Parziali	0.87	0.87	0.87	0.87	0.87	0.87	0.87	0.87	0.87	0.87	0.87	0.87	0.87	0.87	0.87	0.87
Dist. Progressive	0.00	0.87	1.74	2.61	3.48	4.35	5.22	6.09	6.96	7.83	8.70	9.57	10.44	11.31	12.18	13.05
Quote terreno	224.00	224.00	224.00	224.00	224.00	224.00	224.00	224.00	224.00	224.00	224.00	224.00	224.00	224.00	224.00	224.00
Quote progetto	224.00	224.00	224.00	224.00	224.00	224.00	224.00	224.00	224.00	224.00	224.00	224.00	224.00	224.00	224.00	224.00
Dist. Progr. Progetto		5.61	10.00	12.50	15.00	17.50	20.00	22.50	25.00	27.50	30.00	32.50	35.00	37.50	40.00	42.50

## g04

Area di Sterro: -2.59  
Area di Riporto: 0.00

Altezze: 1:200  
Lunghezze: 1:200

Picchetti	1	3	5	6	7	10	13	16	19	24	31	34	38	40	
Punti															
Dist. Parziali	0.77	0.77	0.77	0.77	0.77	0.77	0.77	0.77	0.77	0.77	0.77	0.77	0.77	0.77	
Dist. Progressive	0.00	0.77	1.54	2.31	3.08	3.85	4.62	5.39	6.16	6.93	7.70	8.47	9.24	10.01	
Quote terreno	224.00	224.00	224.00	224.00	224.00	224.00	224.00	224.00	224.00	224.00	224.00	224.00	224.00	224.00	
Quote progetto	224.00	224.00	224.00	224.00	224.00	224.00	224.00	224.00	224.00	224.00	224.00	224.00	224.00	224.00	
Dist. Progr. Progetto		7.27	10.00	12.50	15.00	17.50	20.00	22.50	25.00	27.50	30.00	32.50	35.00	37.50	

## g05

Area di Sterro: 0.00  
Area di Riporto: 13.34

Altezze: 1:200  
Lunghezze: 1:200

Picchetti	1	4	6	8	11	14	17	19	23	26	29	32	35	38	43
Punti															
Dist. Parziali	0.63	0.63	0.63	0.63	0.63	0.63	0.63	0.63	0.63	0.63	0.63	0.63	0.63	0.63	0.63
Dist. Progressive	0.00	0.63	1.26	1.89	2.52	3.15	3.78	4.41	5.04	5.67	6.30	6.93	7.56	8.19	8.82
Quote terreno	225.00	225.00	225.00	225.00	225.00	225.00	225.00	225.00	225.00	225.00	225.00	225.00	225.00	225.00	225.00
Quote progetto	225.00	225.00	225.00	225.00	225.00	225.00	225.00	225.00	225.00	225.00	225.00	225.00	225.00	225.00	225.00
Dist. Progr. Progetto		5.28	10.00	12.50	15.00	17.50	20.00	22.50	25.00	27.50	30.00	32.50	35.00	37.50	40.00

## g07


Area di Sterro: 0.00  
Area di Riporto: 13.46

Altezze: 1:200  
Lunghezze: 1:200

Picchetti	1	3	5	7	9	12	15	18	22	25	28	31	34	37	
Punti															
Dist. Parziali	0.98	0.98	0.98	0.98	0.98	0.98	0.98	0.98	0.98	0.98	0.98	0.98	0.98	0.98	
Dist. Progressive	0.00	0.98	1.96	2.94	3.92	4.90	5.88	6.86	7.84	8.82	9.80	10.78	11.76	12.74	
Quote terreno	227.00	227.00	227.00	227.00	227.00	227.00	227.00	227.00	227.00	227.00	227.00	227.00	227.00	227.00	
Quote progetto	227.00	227.00	227.00	227.00	227.00	227.00	227.00	227.00	227.00	227.00	227.00	227.00	227.00	227.00	
Dist. Progr. Progetto		5.23	10.00	12.50	15.00	17.50	20.00	22.50	25.00	27.50	30.00	32.50	35.00	37.50	

PISTA WTG07	
Caratteristiche Tracciato di Progetto	
Quota Monte	231.00
Quota Valle	218.71
Lungh. Proiezione	288.82
Lungh. Sviluppo	289.30
Dislivello	12.29
Pendenza Minima	0.00 %
Pendenza Massima	10.39 %
Pendenza Media	5.30 %

## PISTA WTG07

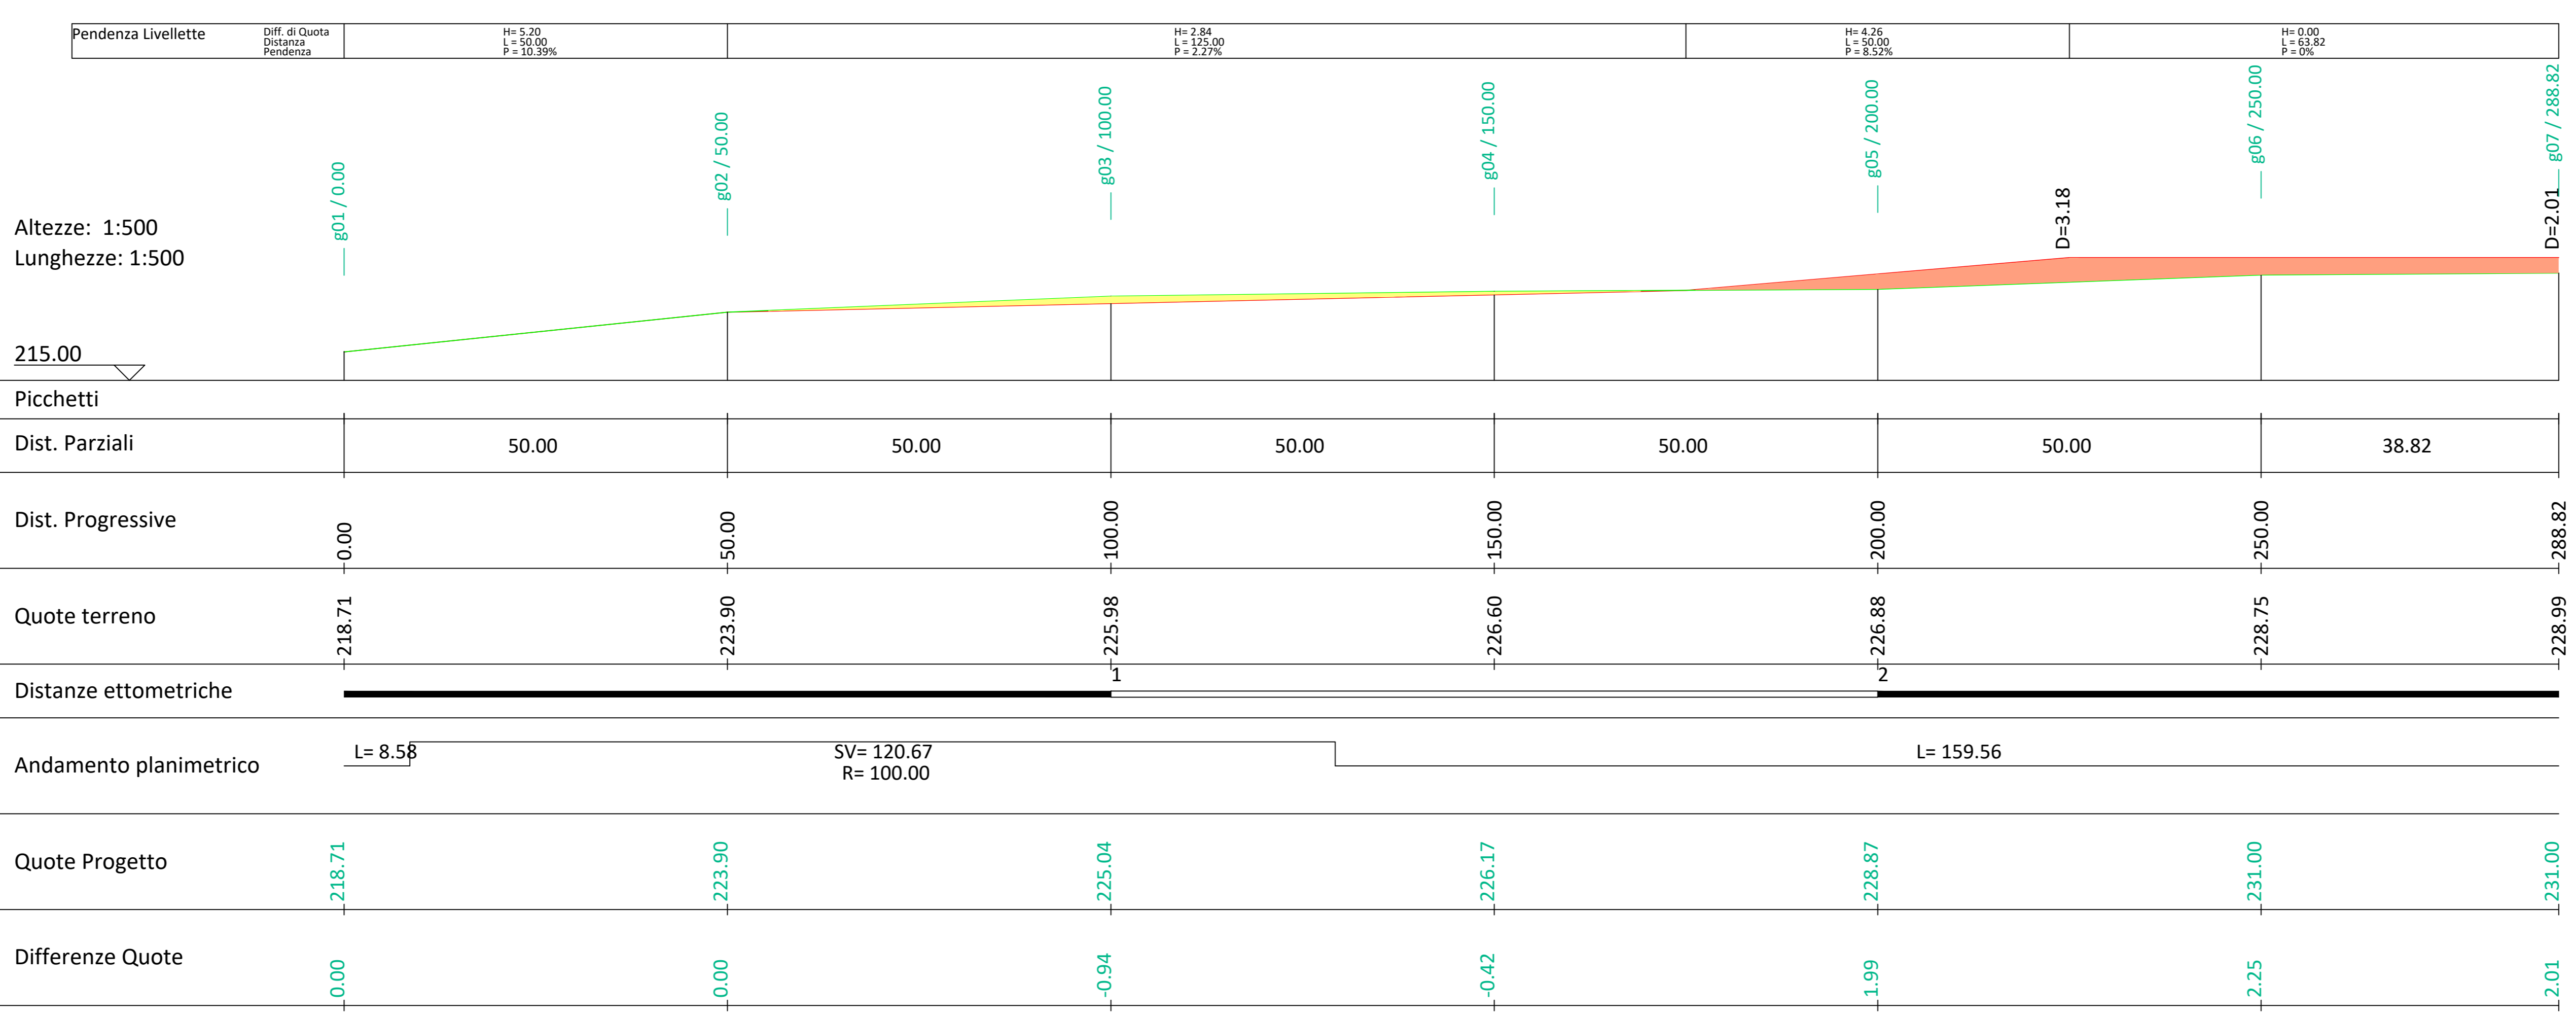

**PROGETTO PER LA REALIZZAZIONE DI UN PARCO EOLICO**

in Località "Masseria Rici" nel Comune di Serracapriola (FG)

in Località "Masseria del Principe" nel Comune di Torremaggiore (FG)

**PROGETTO DEFINITIVO**

EP.8.7 WTG07  
Profilo Longitudinale e Sezioni Trasversali

**GIANNUTRI ENERGY S.r.l.**  
Via del Seminario Maggiore 115  
85100 - Potenza (PZ)  
P.IVA 0209680763  
PEC: giannutrienergy@pec.it

**Arch. Giuseppe ROMANIELLO**

REGIONE PUGLIA

PROVINCIA DI FOGGIA

COMUNE DI SERRACAPRIOLA

COMUNE DI TORREMAGGIORE

Scale:  
1:200 Tracciato  
1:500 Profilo Longitudinale  
1:200 Sezioni Trasversali

Formate:  
A0

Rev. Data Oggetto della revisione

00	Marzo 2021	Prima Emissione
----	------------	-----------------